


RZUT PARTERU

SKALA 1:100

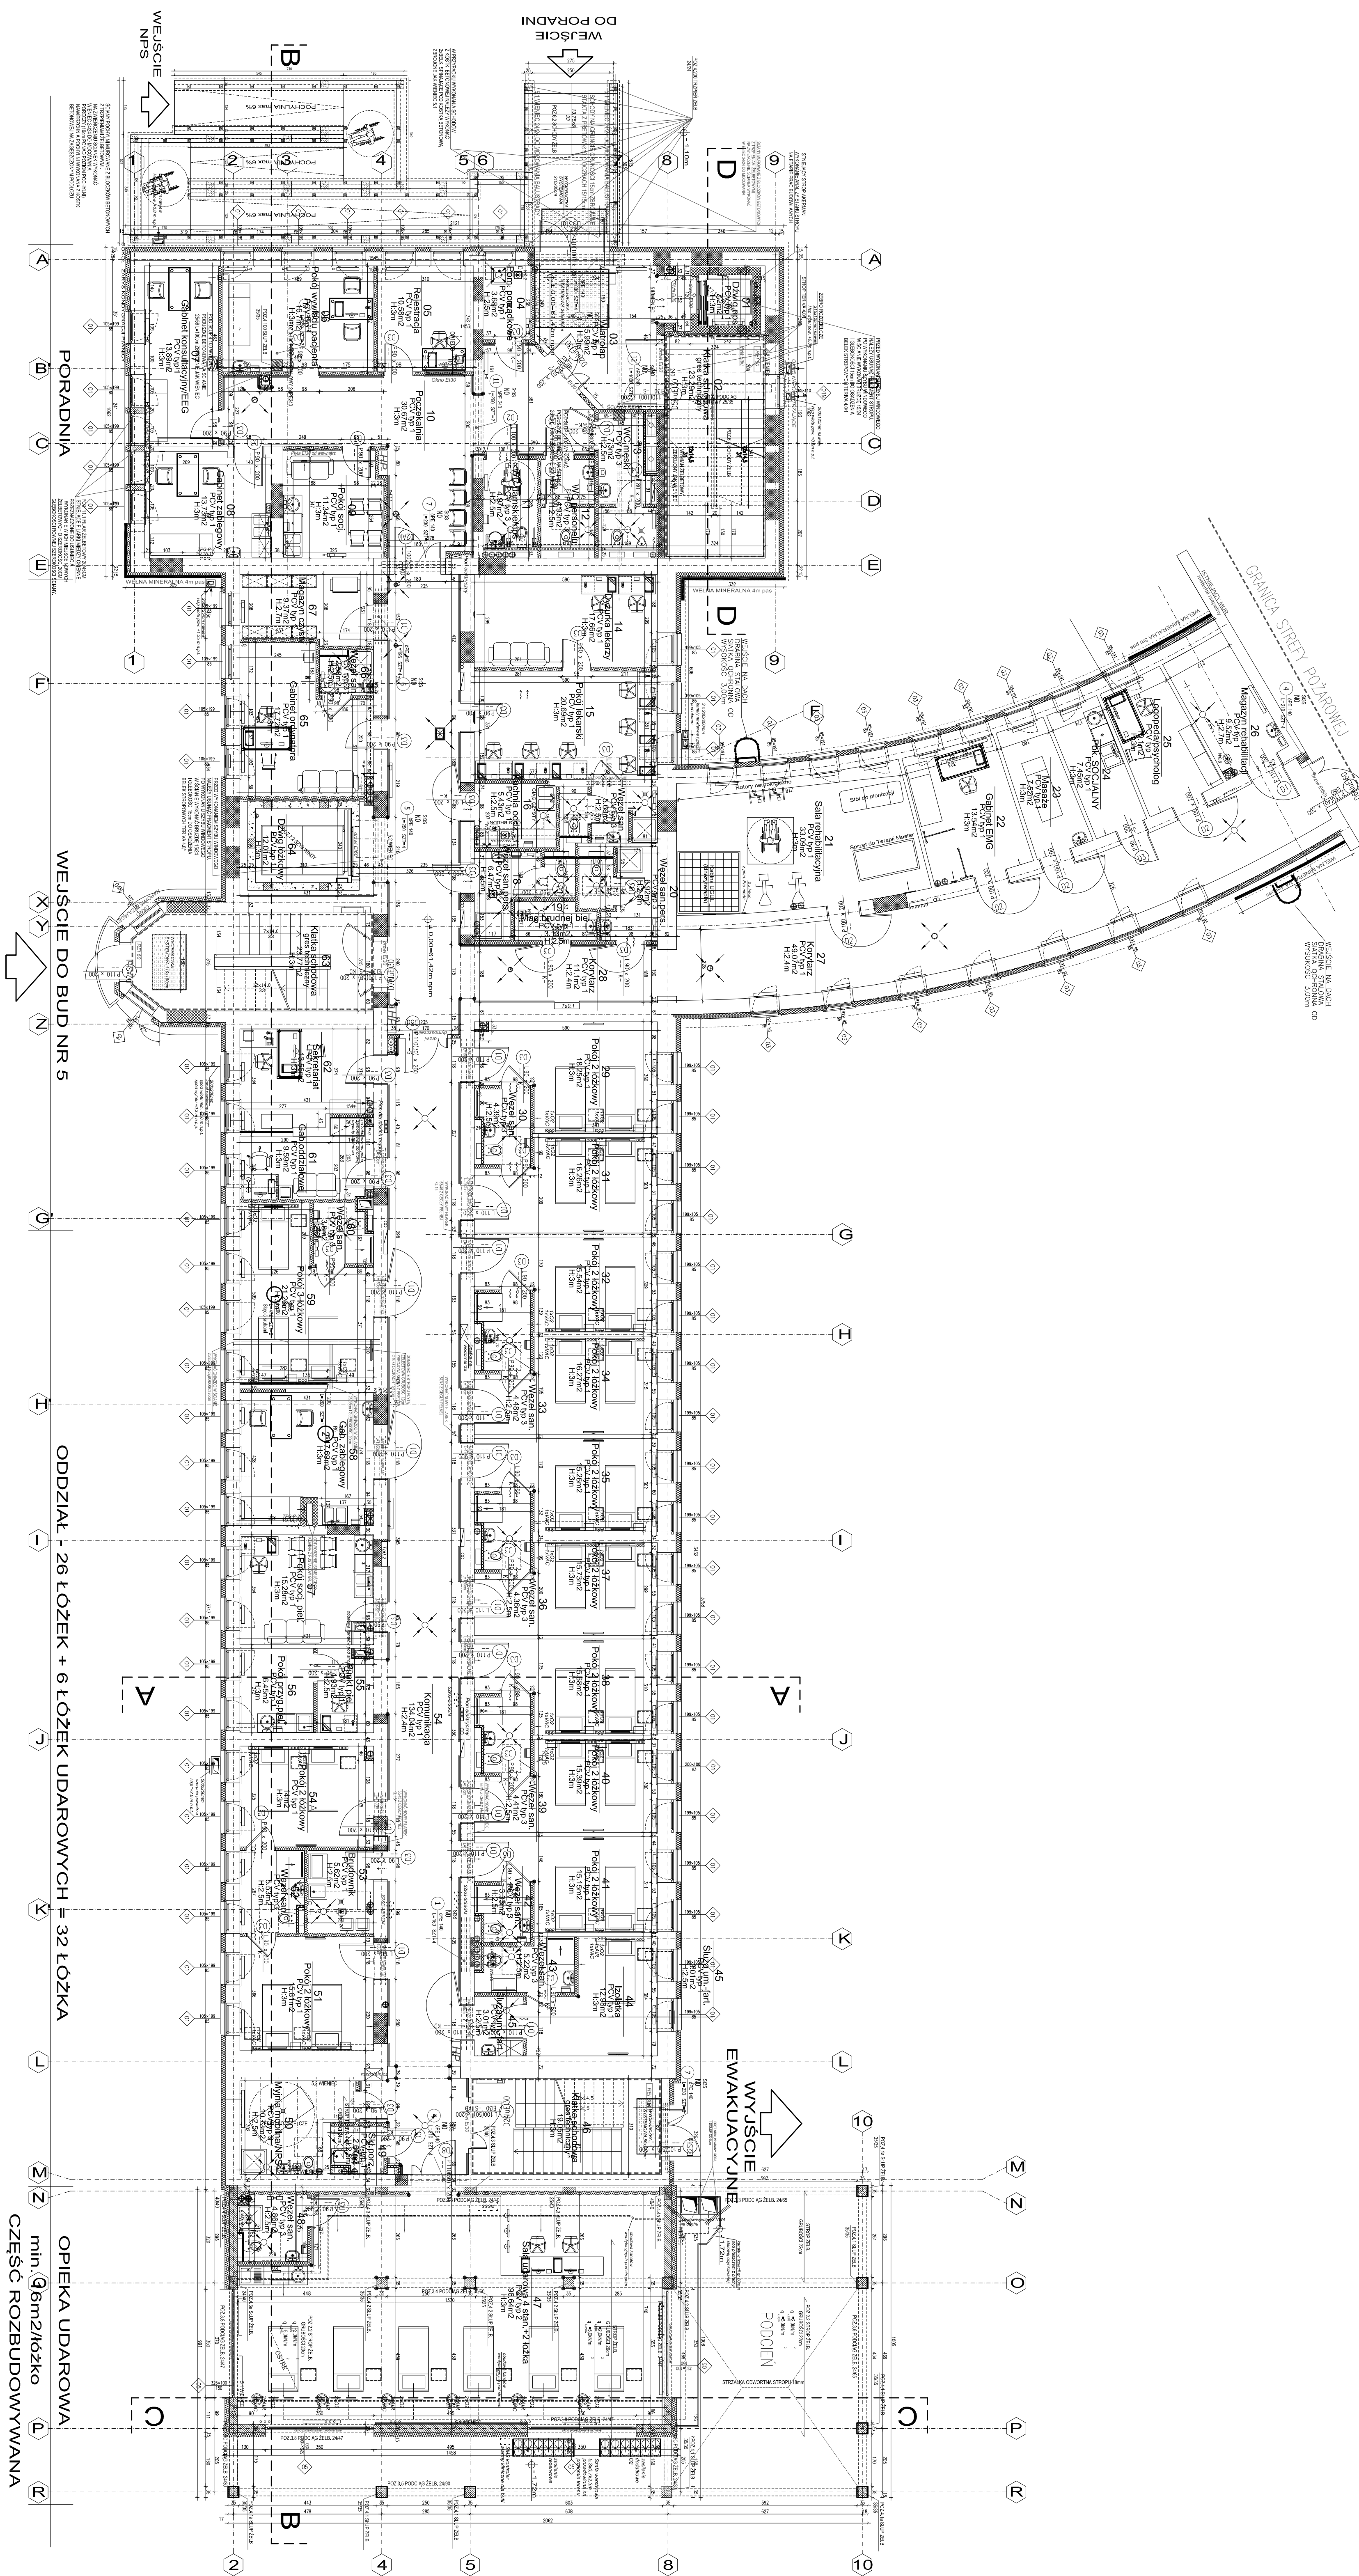

Numer	Nazwa	Zestawienie parametrów			Współczynnik
		1	2	3	
1	Wielka Wodna	17,2	17,2	17,2	11,7
2	Wielka Wodna	23,29	23,29	23,29	18,97
3	Wielka Wodna	15,99	3	17,2	11,7
4	Wielka Wodna	15,99	3	17,2	11,7
5	Wielka Wodna	15,99	3	17,2	11,7
6	Wielka Wodna	15,99	3	17,2	11,7
7	Wielka Wodna	15,99	3	17,2	11,7
8	Wielka Wodna	15,99	3	17,2	11,7
9	Wielka Wodna	15,99	3	17,2	11,7
10	Wielka Wodna	15,99	3	17,2	11,7
11	Wielka Wodna	15,99	3	17,2	11,7
12	Wielka Wodna	15,99	3	17,2	11,7
13	Wielka Wodna	15,99	3	17,2	11,7
14	Wielka Wodna	15,99	3	17,2	11,7
15	Wielka Wodna	20,69	3	17,2	11,7
16	Wielka Wodna	15,99	3	17,2	11,7
17	Wielka Wodna	15,99	3	17,2	11,7
- ☐ SCĄNY ISTNIEJĄCE MUROWANE
 - ☒ ZAMUROWANIA - CEGŁA PEŁNA
 - ☐ WYBURZENIA
 - ☒ SCĄNY PROJEKTOWANE GK 12cm
 - ☒ SCĄNY PROJEKTOWANE SIŁKA 24cm
 - ☒ SCĄNY PROJEKTOWANE BŁOCKI BETONOWE
 - ☒ OBRUDOWA LEKKĄ GK 8cm REIŁO

(40) KONTROLA DOSTĘPU

budimex

PROJ-PRZEM-PROJEK

Kujawsko-Pomorskie Inwestycje Medyczne Sp. z o.o.

87-100 Торун

Wrocław, ul. Wieniecka 49, działy nr 1241-2/1, 241-2/32, 124

Termo: _____

Specjalistyczny we Wrocławu

Architektur:

mgr inż. arch. Małgorzata Sadowska	Upr. 2006. 7131/31/P/2003
------------------------------------	------------------------------

mgr inż. arch. Magdalena Fibliger	
-----------------------------------	--

Projekt powykonawczy	08.2016r.
----------------------	-----------

Rzut parteru

--	--