



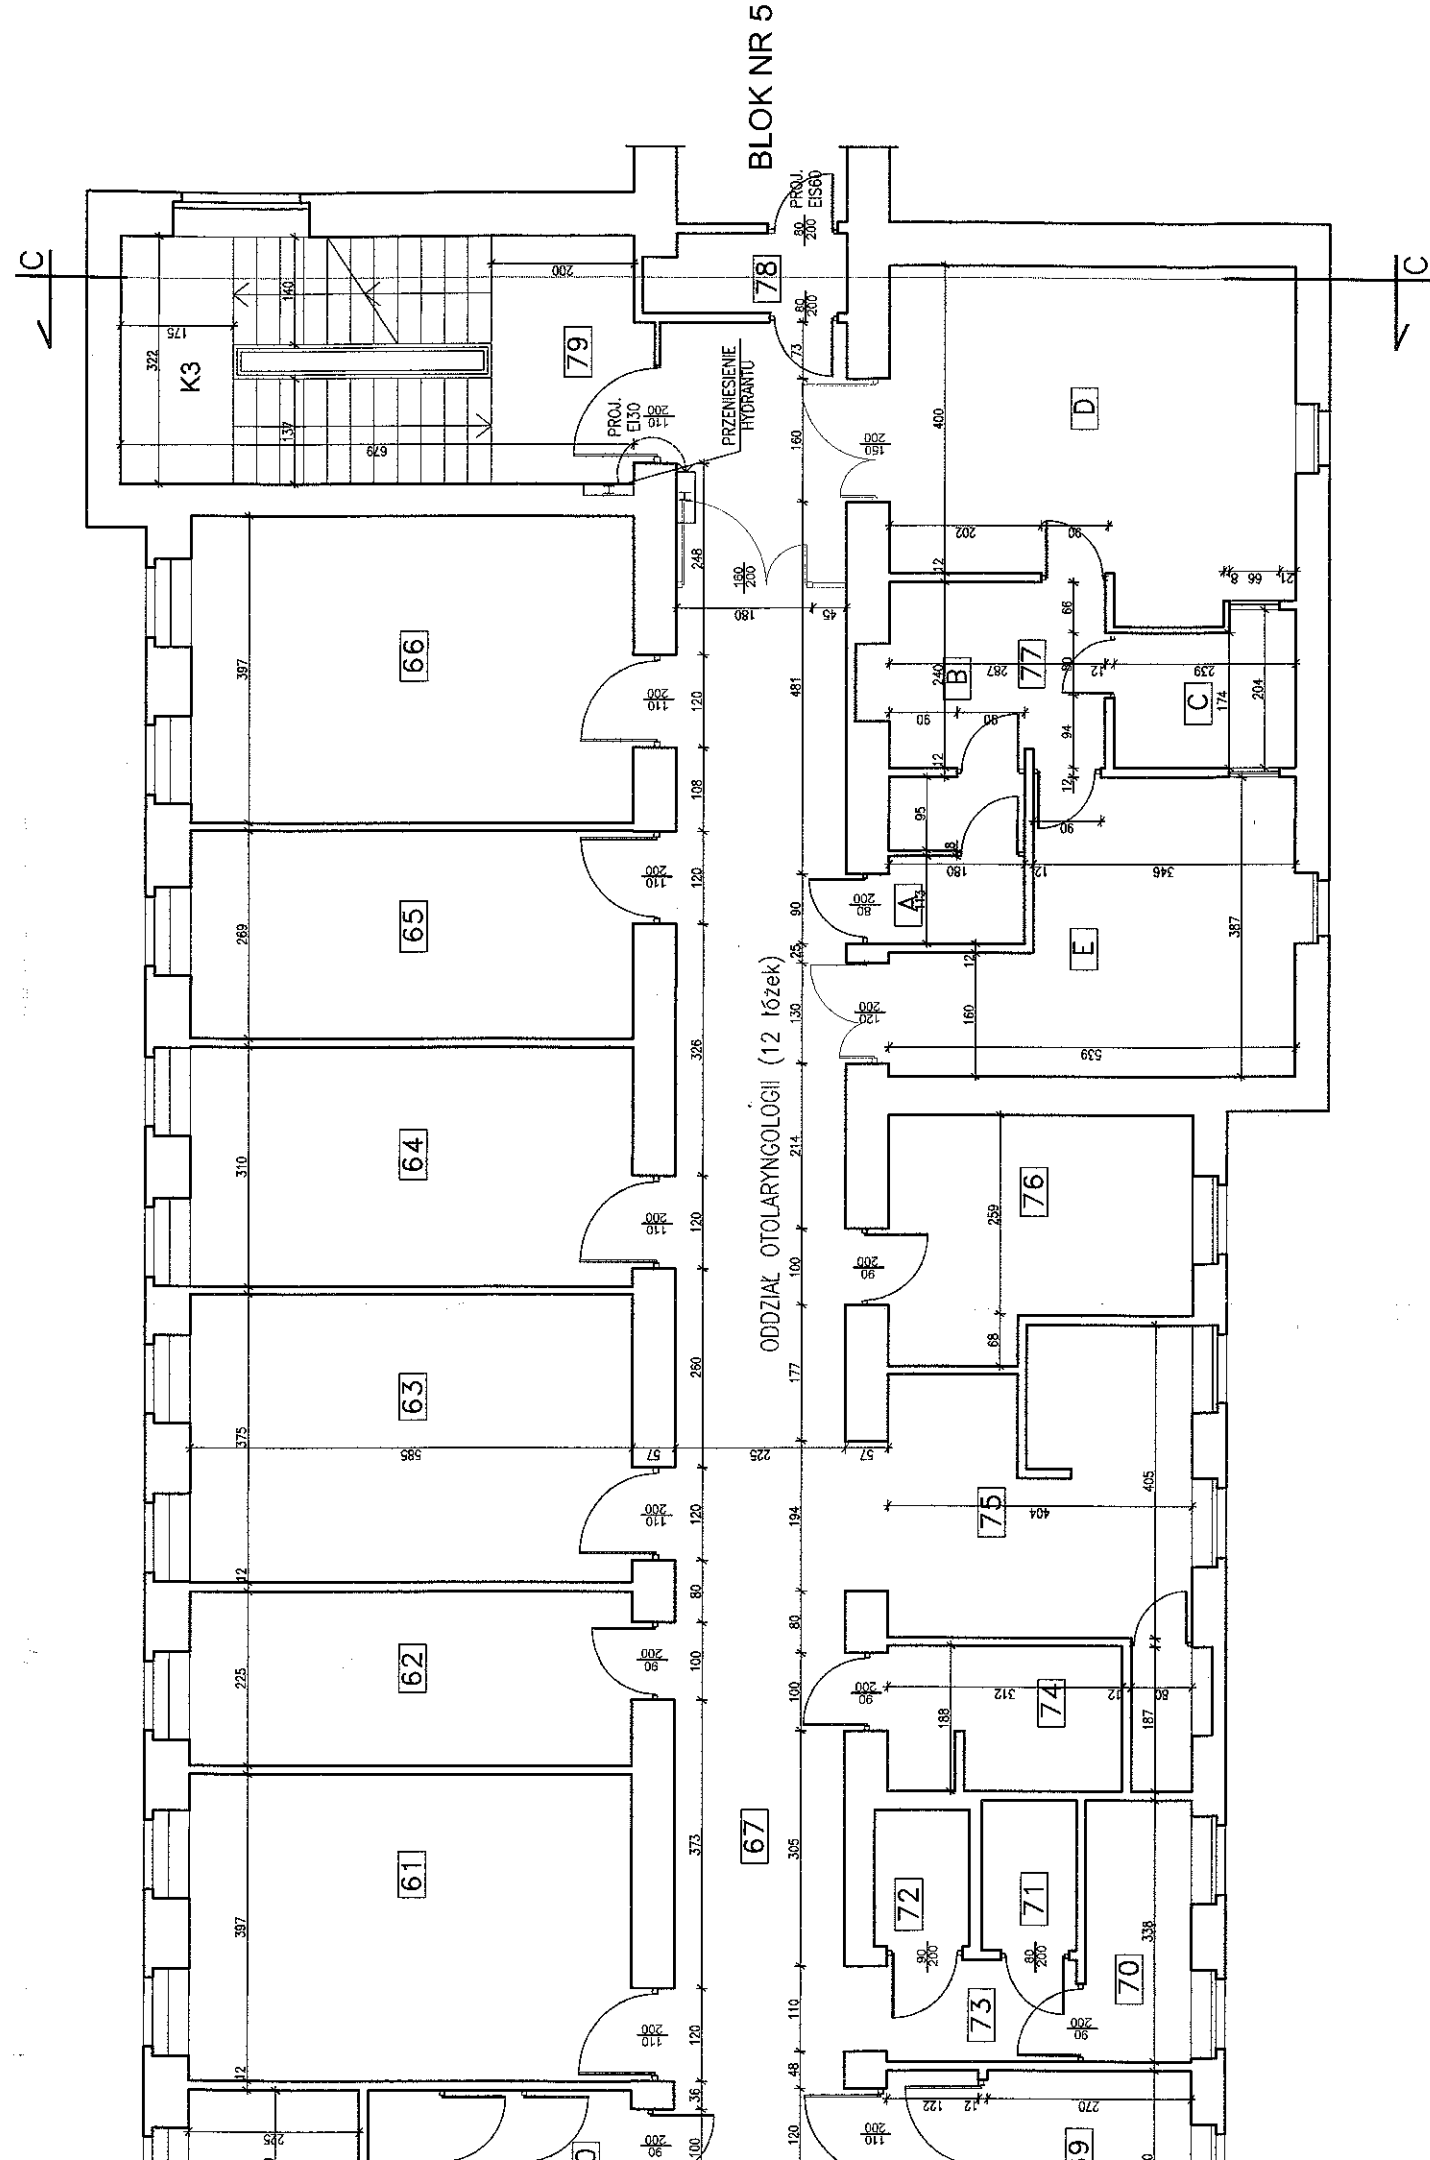



Obiekt:	BLOK NR 1 SZPITALA WOJEWÓDZKIEGO WE WŁOCŁAWKU UL. WIENIECKA 49		
Temat:	EKSPERTYZA TECHNICZNA w trybie § 2 ust.2 rozporządzenia Ministra Infrastruktury z dnia 12.04.2002r. Dz.U. z 2002r. nr 75, poz. 690 ze zm.)		
Opracowali:	mgr. inż. Henryk Baranowski nr upr.436/2001	dr inż. Marek Kapela dec. nr 314/96 Centr.Rej.Rzecz.Bud.	
Nazwa rysunku:	PLAN SYTUACYJNY		Skala: 1:500
			Nr rys.




KOMENDA WOJEWÓDZKA
PAŃSTWOWEJ STRAŻY POŻARNEJ
W TORUNIU
Województwo Kujawsko-Pomorskie
Wydział Kontrolno-Rozpoznawczy

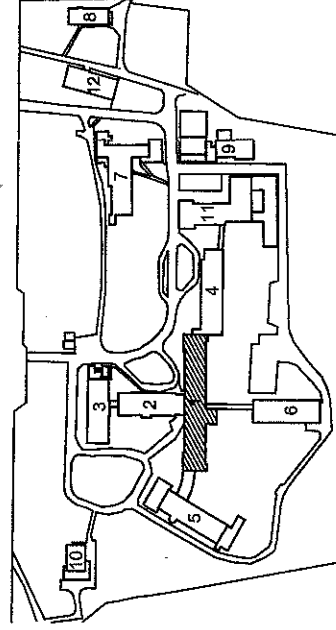

Obiekt:	BLOK NR 1 SZPITALA WOJEWÓDZKIEGO WE WŁOCŁAWKU UL. WIENIECKA 49		
Temat:	EKSPERTYZA TECHNICZNA w trybie § 2 ust. 2 rozporządzenia Ministra Infrastruktury z dnia 12.04.2002r. Dz. U. z 2002r. nr 75, poz. 609 ze zm.)		
Opracowali:	mgr inż. Henryk Barański nr upr. 436/2001	dr inż. Marek Kapela dec. nr 8/4/96 Centr.Rej.Rzecz.Bud.	
Nazwa rysunku:	RZUT PRZYZIEMIA		Nr rys. 2
	Skala: 1:100		

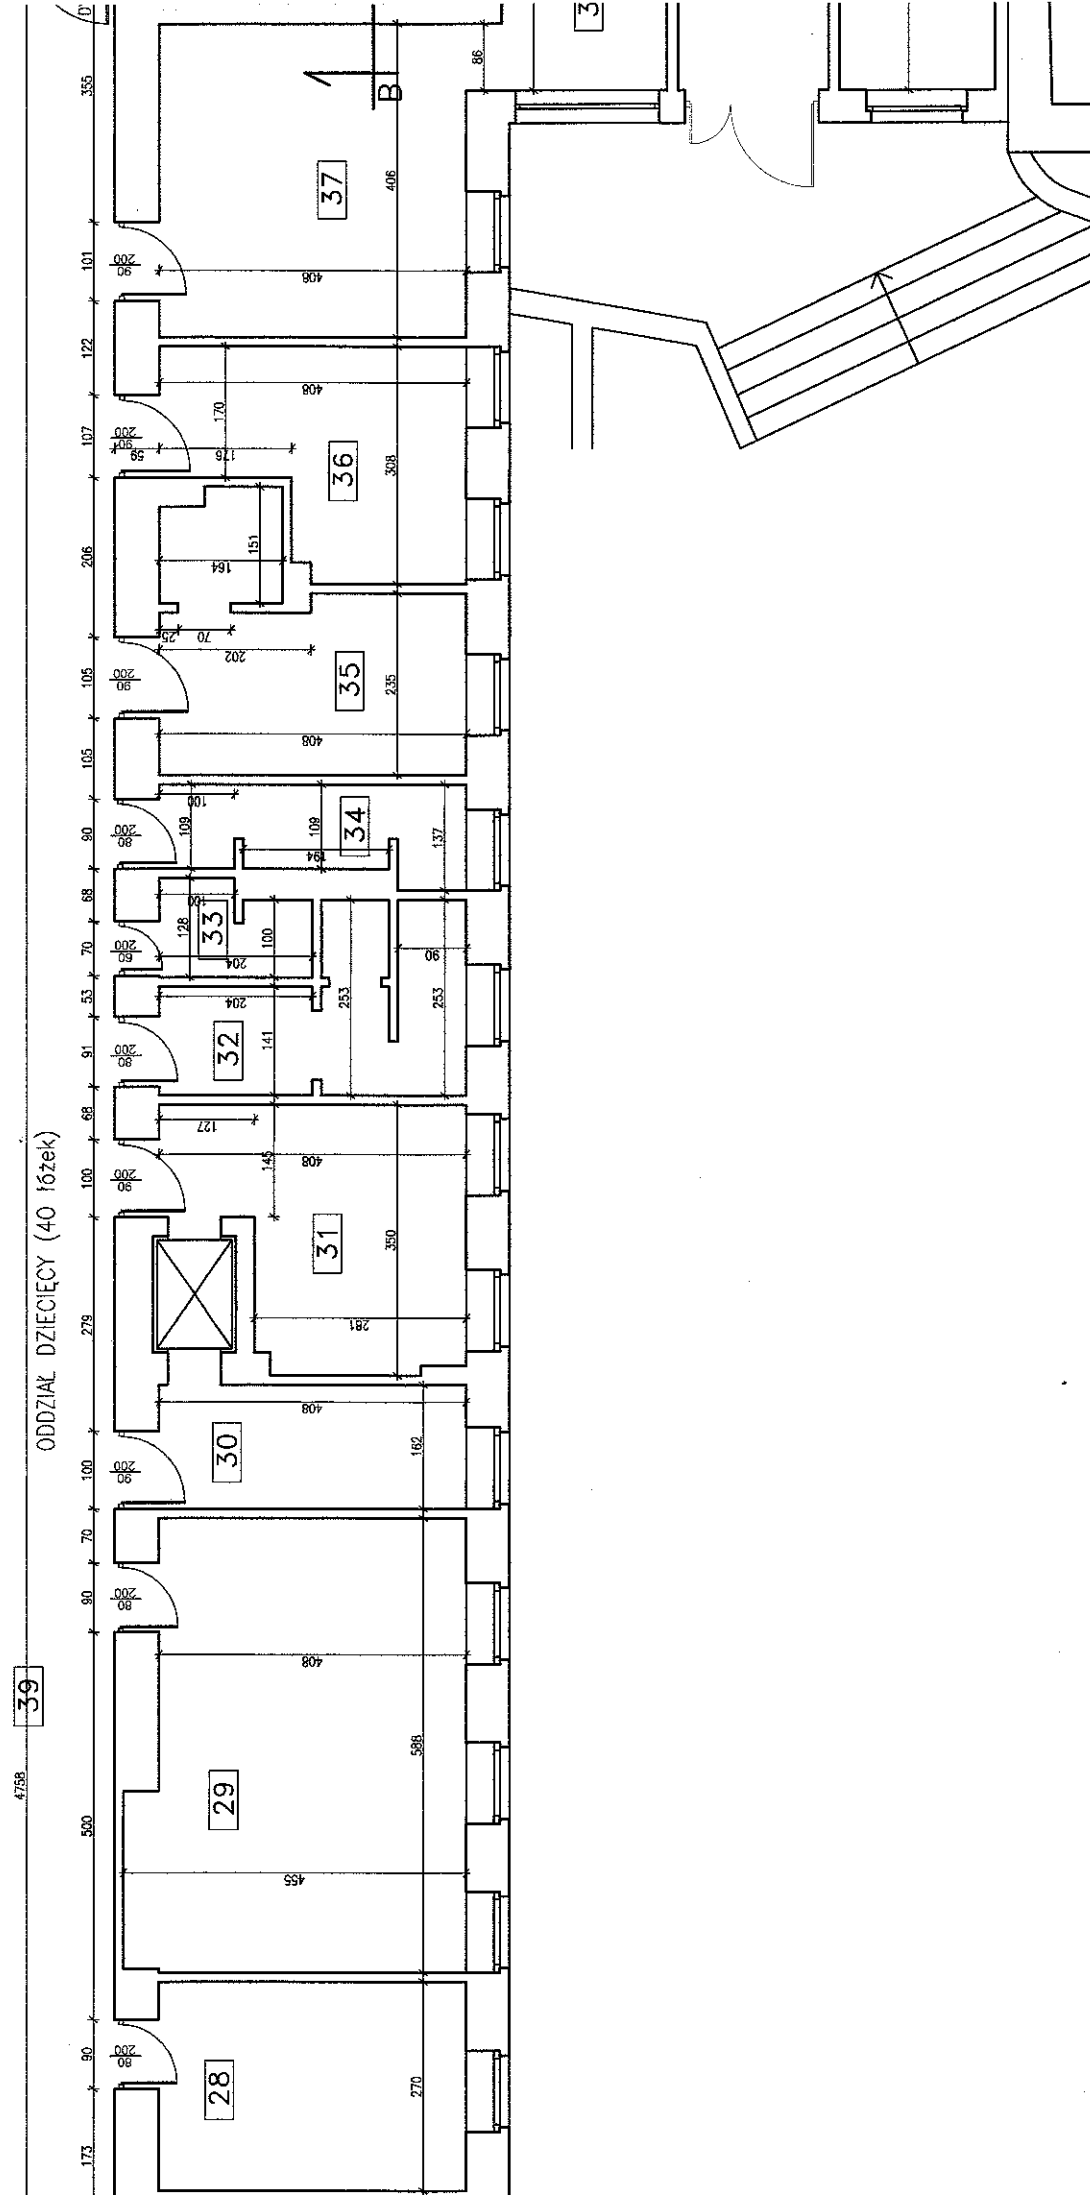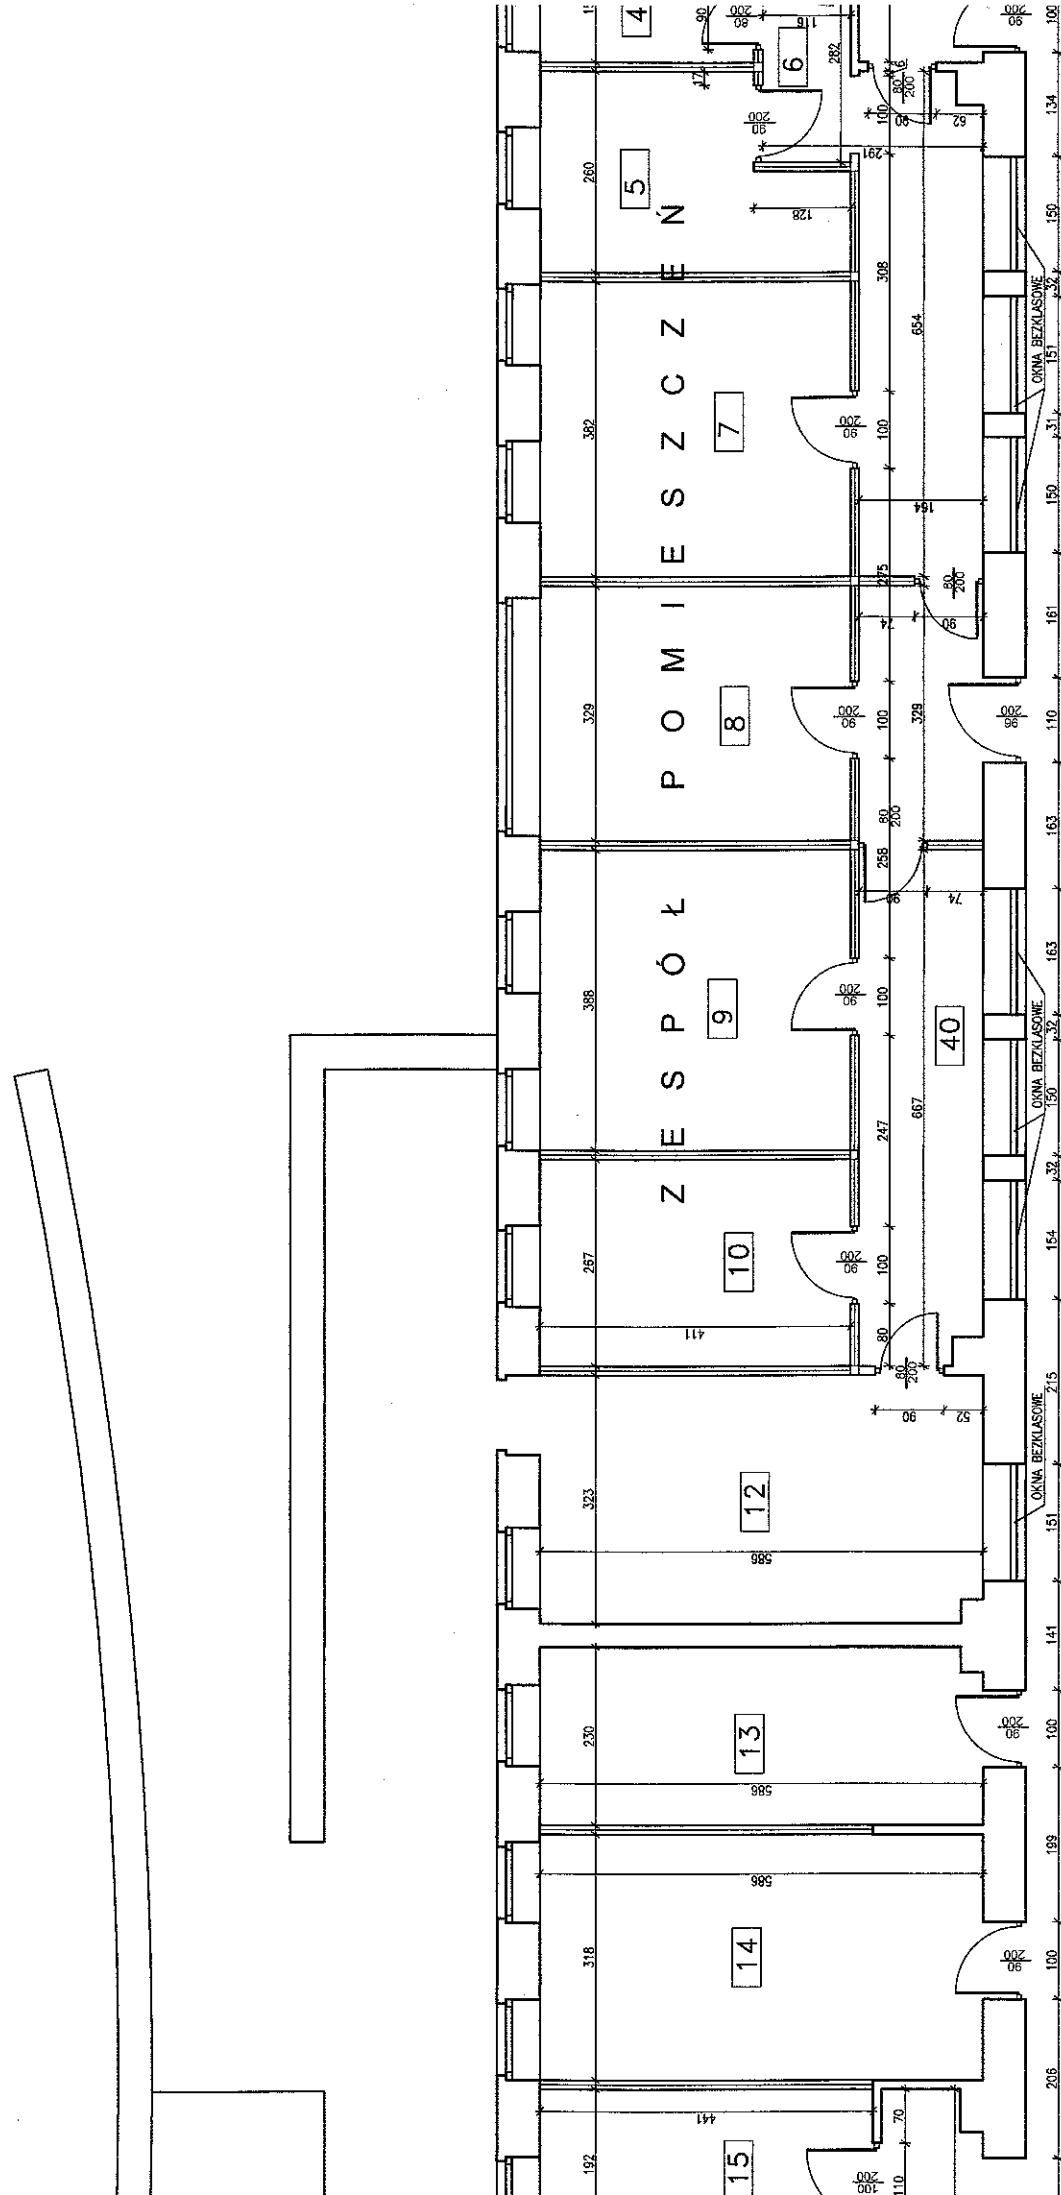

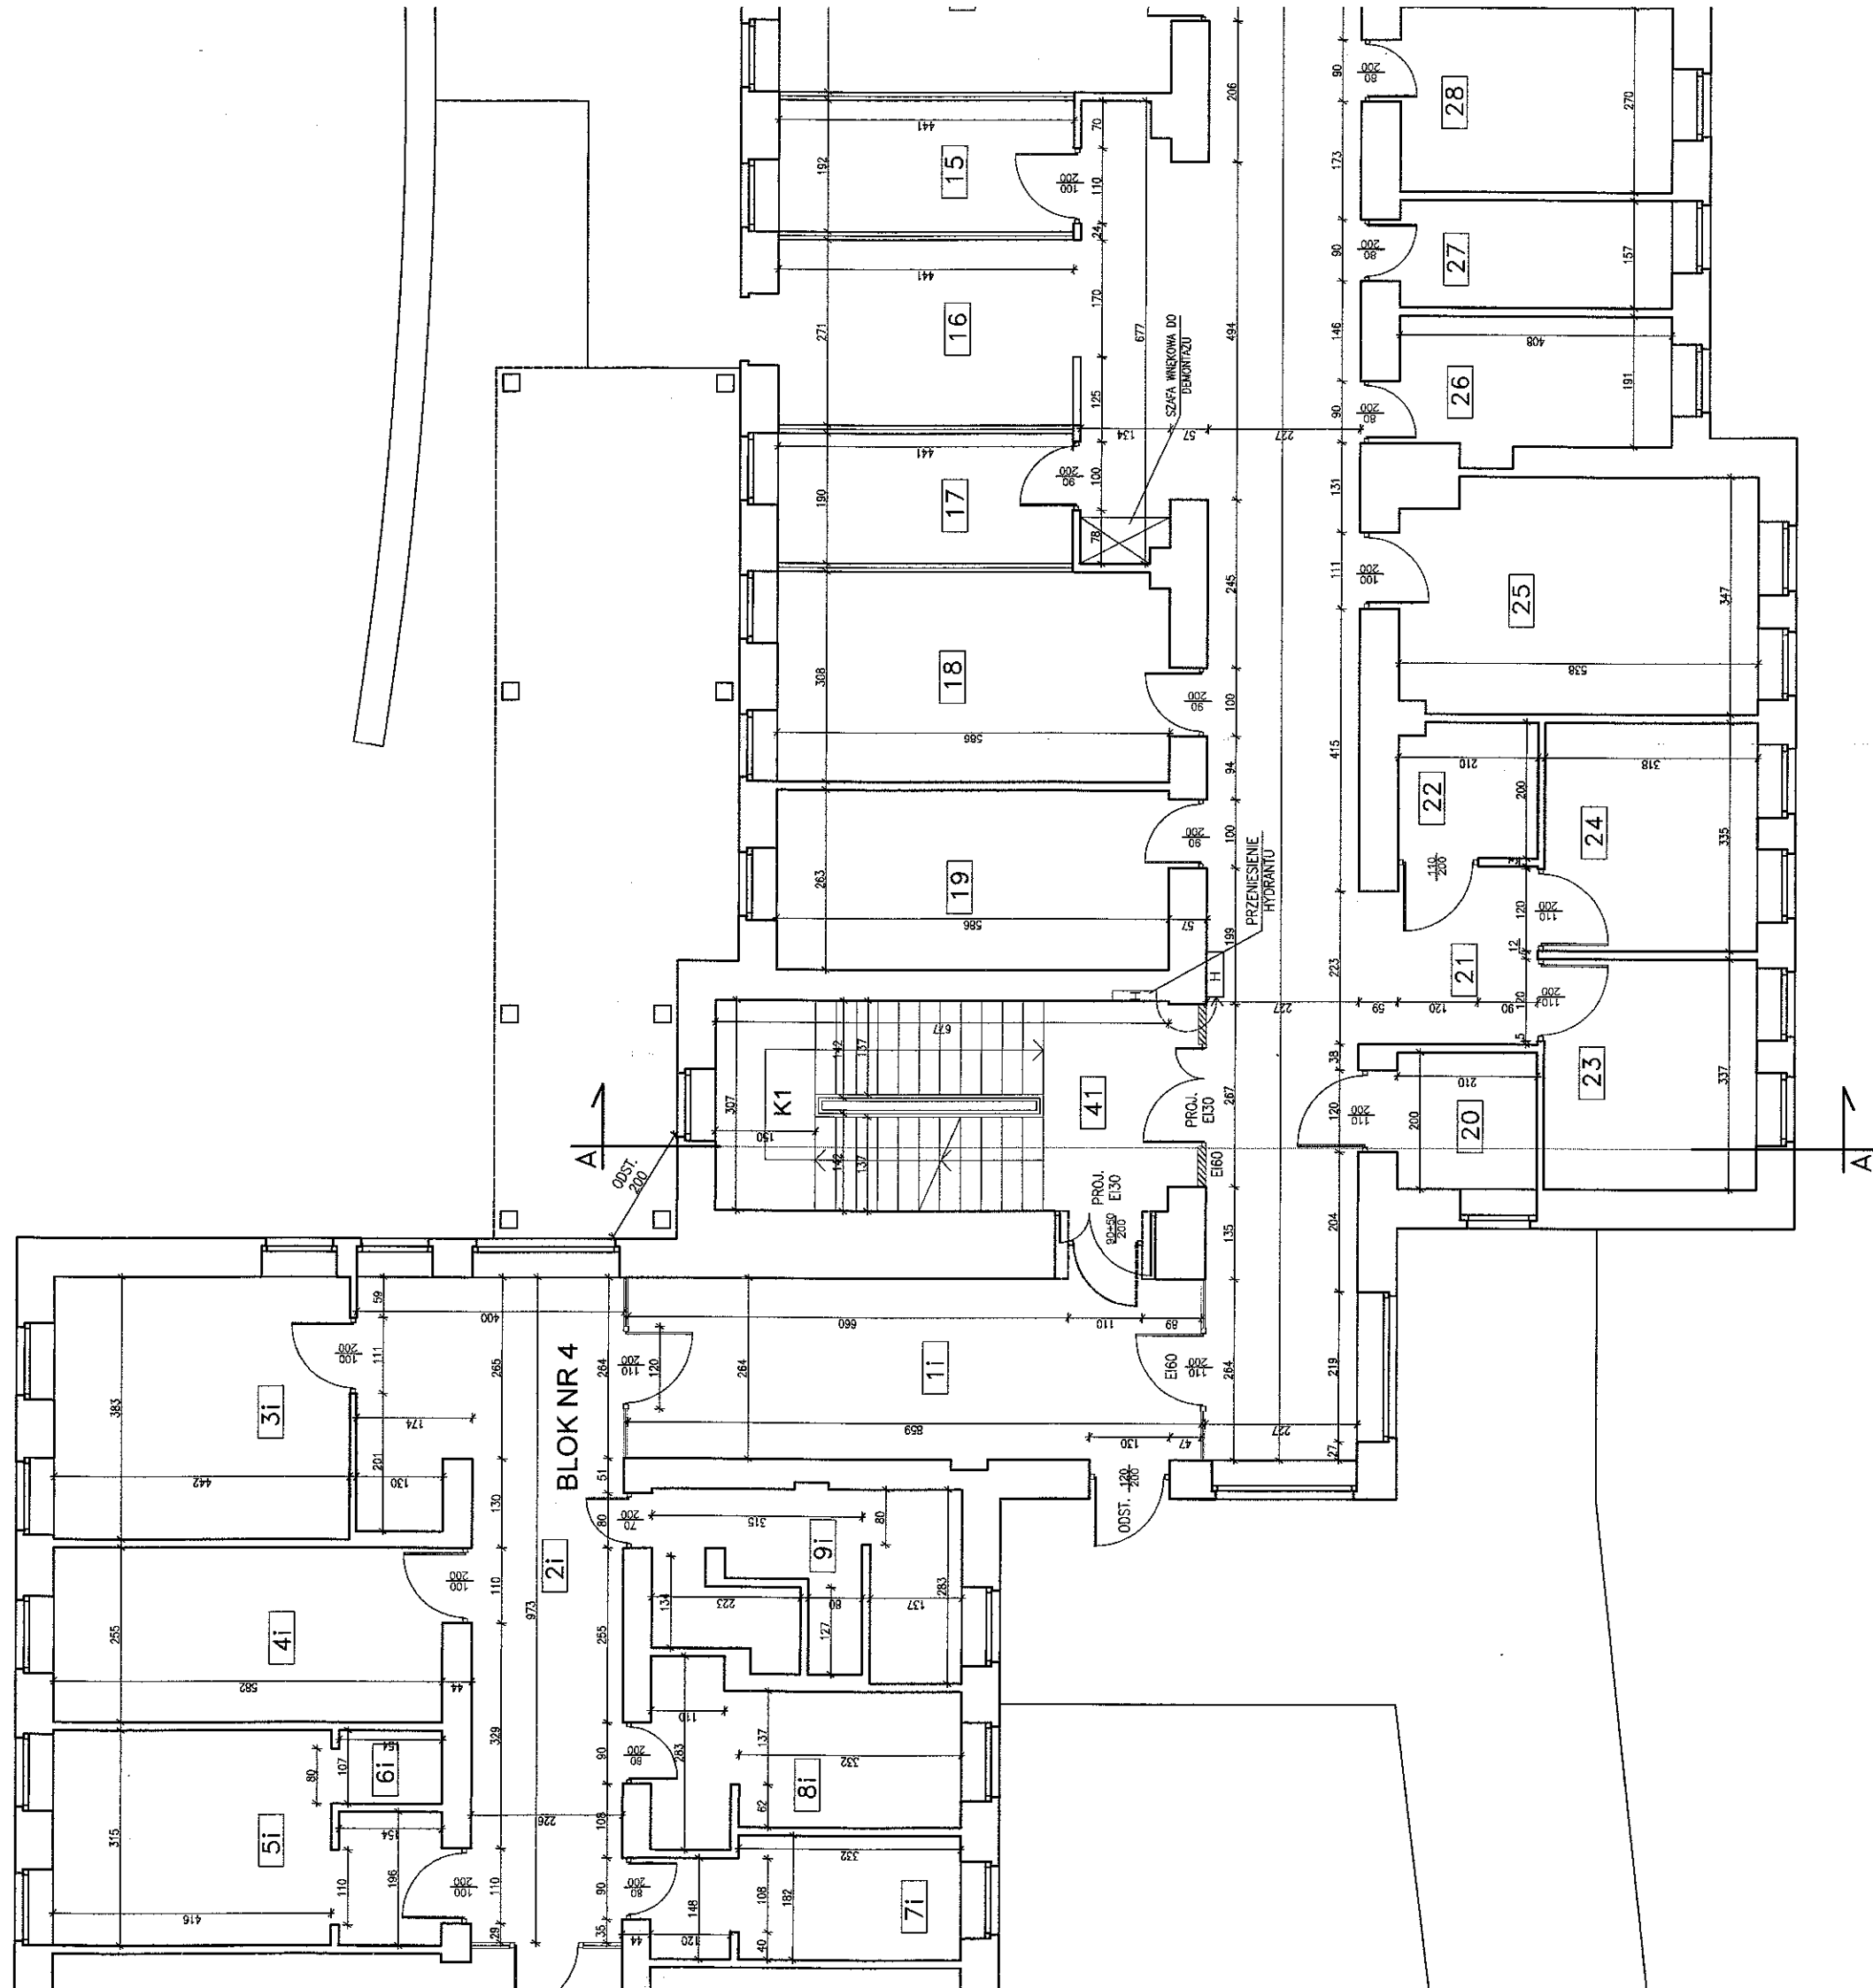

ODDZIAŁ DZIECIĘCY

1.	WIATROŁAP	5,4 M2
2.	MAGAZYN	5,6 M2
3.	SALA CHORYCH-SALA NOWORODKÓW	7,6 M2
4.	SALA CHORYCH-SALA NOWORODKÓW	4,3 M2
5.	SALA CHORYCH-SALA NOWORODKÓW	9,0 M2
6.	ŚLUZA	3,2 M2
7.	SALA CHORYCH	15,7 M2
8.	GABINET ZABIEGOWY	13,5 M2
9.	SALA CHORYCH	15,9 M2
10.	SALA CHORYCH	10,9 M2
12.	SALA CHORYCH	11,8 M2
13.	SALA CHORYCH	13,3 M2
14.	SALA CHORYCH	18,6 M2
15.	SALA CHORYCH	8,4 M2
16.	SALA ZAJĘĆ	11,9 M2
17.	SALA CHORYCH	8,3 M2
18.	SALA CHORYCH	17,9 M2
19.	SALA CHORYCH	15,4 M2
20.	WC NPS	4,2 M2
21.	ŚLUZA	6,7 M2
22.	ŁAZIENKA	4,1 M2
23.	SALA CHORYCH	10,7 M2
24.	SALA CHORYCH	10,6 M2
25.	GABINET ZABIEGOWY	18,1 M2
26.	SALA CHORYCH	8,0 M2
27.	MAGAZYN	6,4 M2
28.	POKÓJ PIELĘGNIARKI ODDZIAŁOWEJ	11,0 M2
29.	POKÓJ LEKARZY	25,0 M2
30.	POKÓJ SOCJALNY	6,6 M2
31.	KUCHNIA	11,5 M2
32.	WC	7,8 M2
33.	WC	2,2 M2
34.	WC	4,4 M2
35.	BRUDOWNIK	11,4 M2
36.	ŁAZIENKA	10,0 M2
37.	GABINET ORDYNATORA	16,5 M2
38.	SEKRETARIAT	7,8 M2
39.	KORYTARZ	119,6 M2
40.	KORYTARZ WEWNĘTRZNY	26,7 M2
41.	KŁATKA SCHODOWA	20,7 M2
42.	SALA NOWORODKA	

ODDZIAŁ LARYNGOLOGII

58.	POKÓJ LEKARZY	24,3 M2
59.	ŁAZIENKA LEKARZY	4,5 M2
60.	WC MESKI	6,7 M2
61.	SALA CHORYCH	23,2 M2
62.	SEKRETARIAT	13,2 M2
63.	SALA CHORYCH	21,9 M2
64.	SALA CHORYCH	18,1 M2
65.	GABINET ZABIEGOWY	15,7 M2
66.	SALA POOPERACYJNA	23,2 M2
67.	KORYTARZ	60,7 M2
68.	GABINET	23,6 M2
69.	ŁAZIENKA NIEPEŁNOSPRAWNYCH	10,0 M2
70.	KUCHNIA	7,5 M2
71.	ZMYWALNIA	2,5 M2
72.	MAGAZYN WÓZKÓW	2,2 M2
73.	KORYTARZ	3,3 M2
74.	BRUDOWNIK	4,7 M2
75.	PIELEGNIARKI	16,0 M2
76.	GABINET ORDYNATORA	10,5 M2
77.	BLOK OPERACYJNY	
	A. SALA OPERACYJNA	20,8 M2
	B. PRZYGOTOWALNIA LEKARZY	6,9 M2
	C. BRUDOWNIK	5,7 M2
	D. SALA OPERACYJNA	21,5 M2
	E. SALA	16,4 M2
78.	POMIESZCZENIE GOSPODARCZE	3,1 M2
79.	KŁATKA SCHODOWA	22,3 M2

DZIECIĘCA IZBA PRZYJĘĆ


11.	KORYTARZ	22,6 M2
21.	KORYTARZ	27,9 M2
31.	IZBA PRZYJĘĆ	16,9 M2
41.	POKÓJ BADAN	14,8 M2
51.	GABINET BADAN	16,1 M2
61.	WC	1,6 M2
71.	GABINET BADAN	8,1 M2
81.	BRUDOWNIK	9,9 M2
91.	ŁAZIENKA	10,8 M2

KORYTARZ OGÓLNOSZPITALNY


44.	KŁATKA SCHODOWA	26,2 M2
-----	-----------------	---------

PRACOWNIA HEMODYNAMIKI


45.	SALA ZABIEGOWA	42,4 M2
46.	MAGAZYNEK	6,0 M2
47.	BRUDOWNIK	8,1 M2
48.	ŚLUZA WYJŚCIA PACJENTA	9,2 M2
49.	POMIESZCZENIE TECHNICZNE	9,1 M2
50.	POKÓJ LEKARZY	15,6 M2
51.	ŚLUZA, SZATNIA, KORYTARZ	12,4 M2
52.	STEROWNIA	13,3 M2
53.	ŚLUZA	6,3 M2
54.	PRZYGOTOWALNIA PACJENTA	8,7 M2
55.	POKÓJ SOCJALNY	6,7 M2
56.	GABINET KIEROWNIKA	8,0 M2
57.	WC	4,6 M2

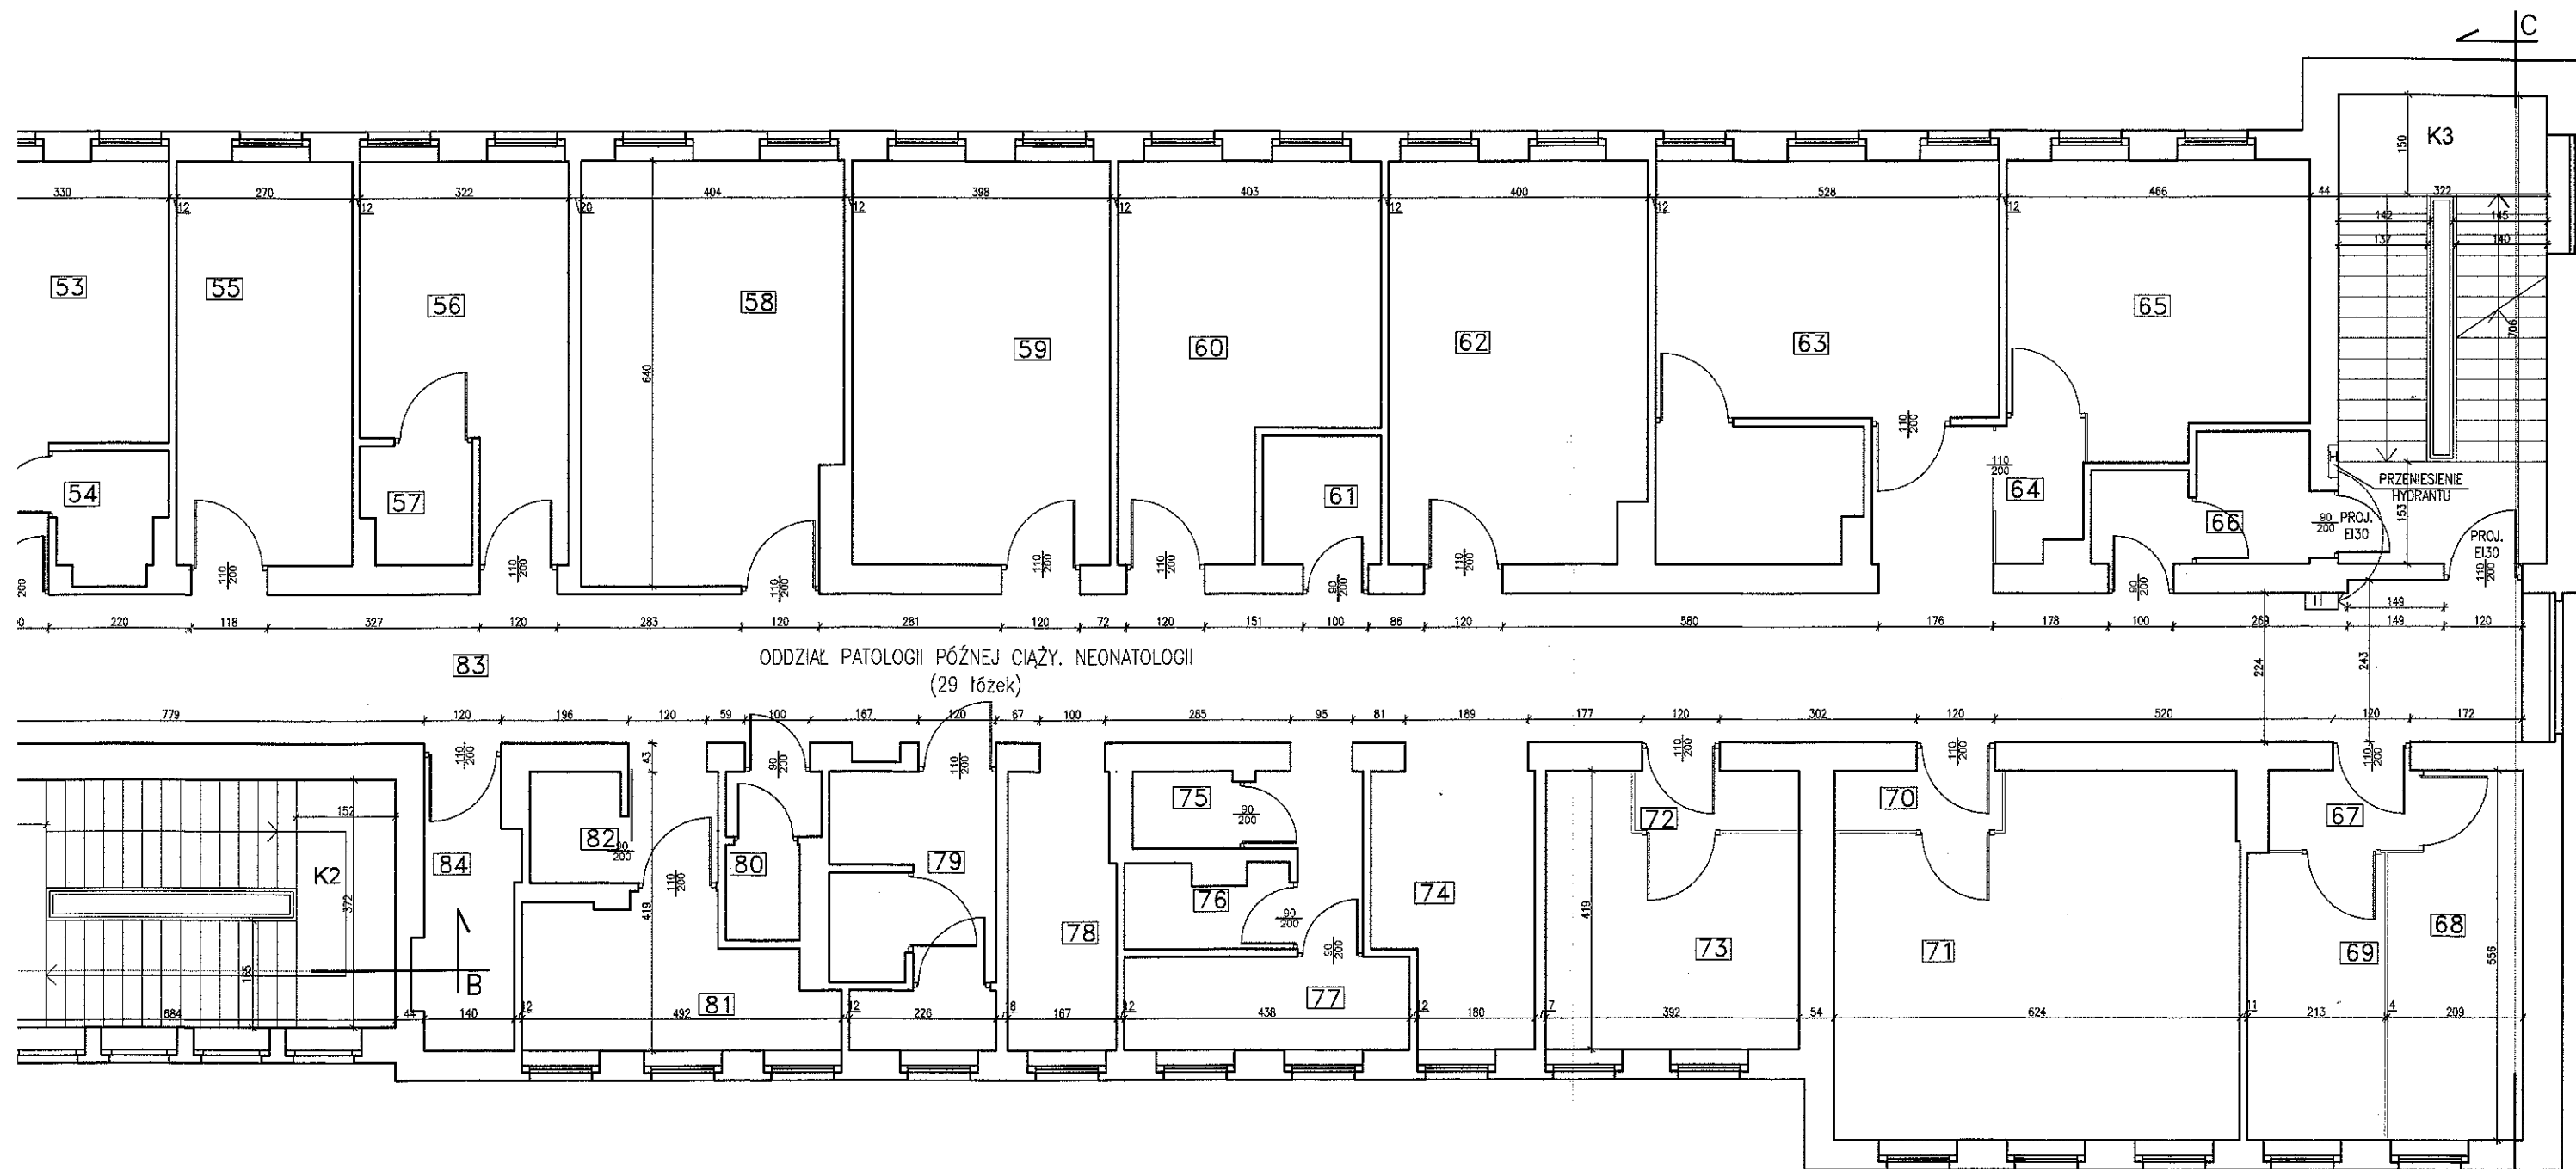

KOMENDA WOJEWÓDZKA
PAŃSTWOWEJ STRAŻY POŻARNEJ
W TORUNIU
Województwo Kujawsko-Pomorskie
Wydział Kontrolno-Rozpoznawczy

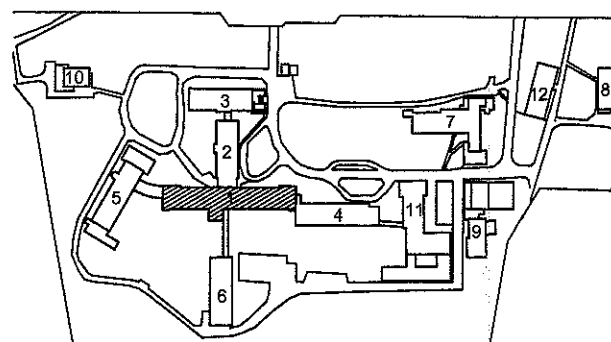

Obiekt:	BLOK NR 1 SZPITALA WOJEWÓDZKIEGO WE WŁOCŁAWKU UL. WIENIECKA 49		
Temat:	EKSPERTYZA TECHNICZNA w trybie § 2 ust. 2 rozporządzenia Ministra Infrastruktury z dnia 12.04.2002r. Dz. U. z 2002r. nr 75, poz. 609 ze zm.)		
Opracowali:	mgr inż. Henryk Baranowski nr upr. 436/2001	dr inż. Marek Kapela dec. nr 514/96 Centr.Rej.Rzecz.Bud.	
Nazwa rysunku:	RZUT I-GO PIĘTRA		Skala: 1:100 Nr rys. 3

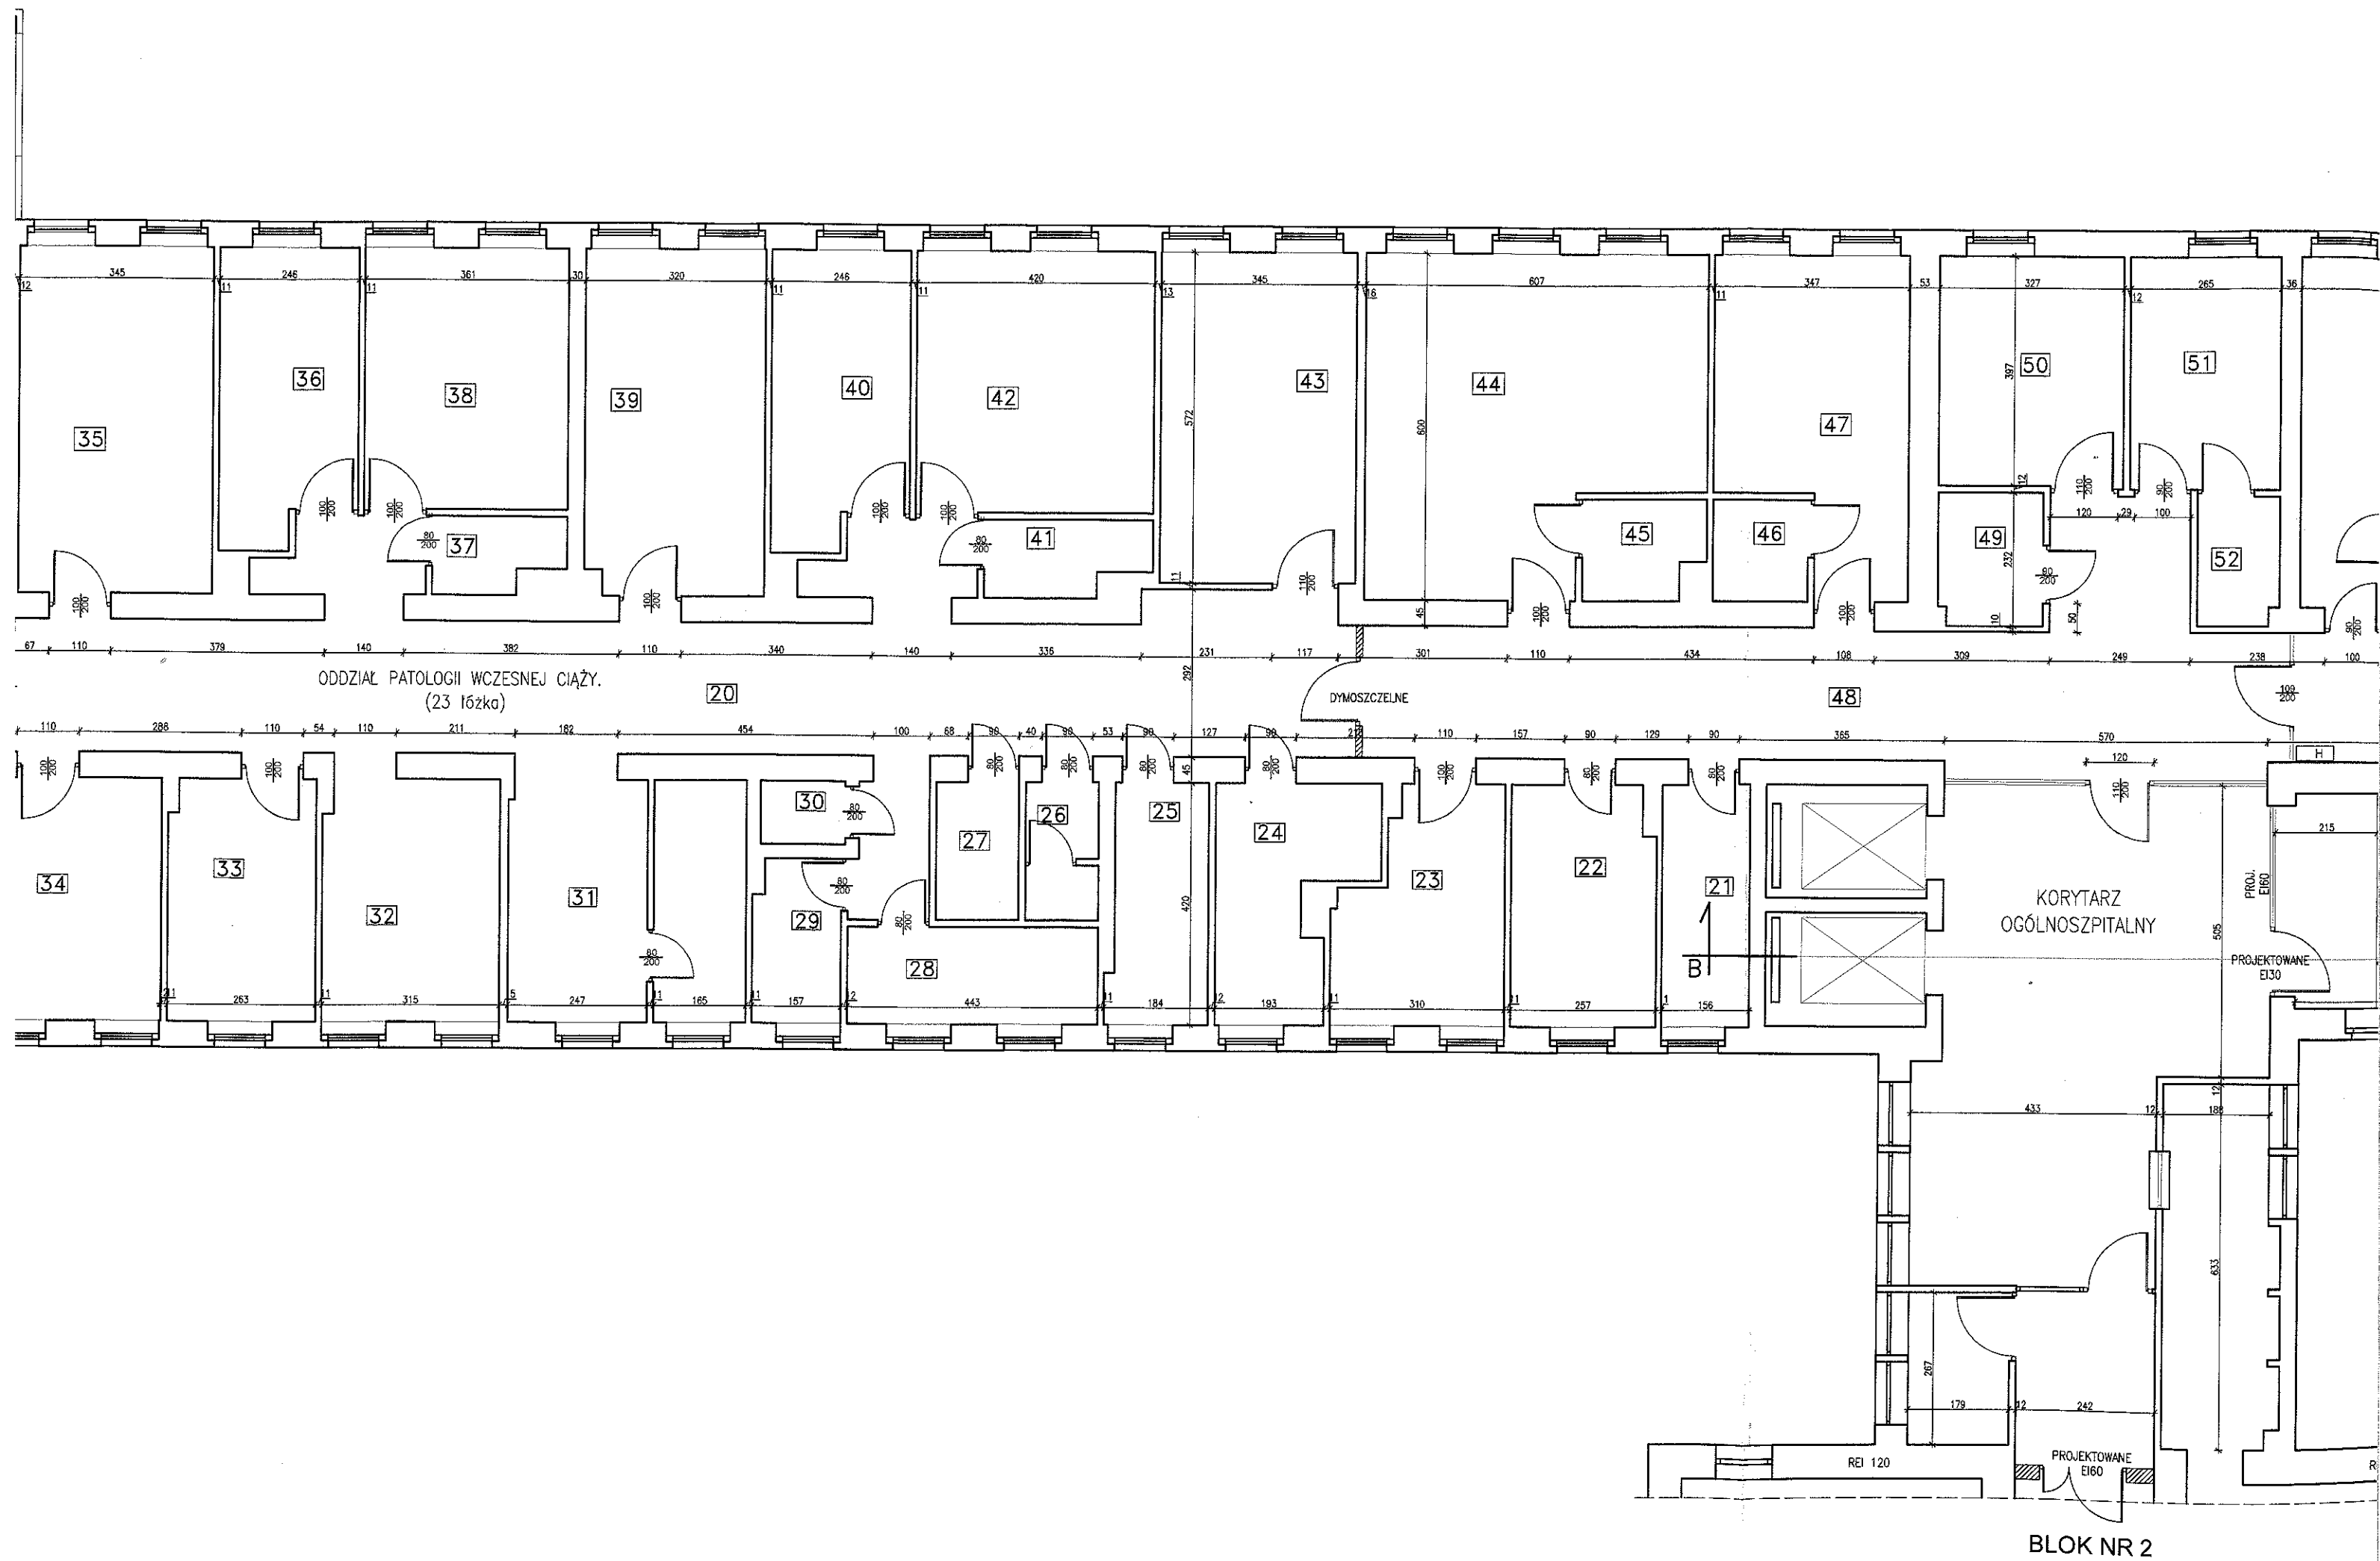

BLOK OPERACYJNY ODDZIAŁU GINEKOLOGICZNEGO

9.	KORYTARZ POŁOŻNICTWA	21,1 M2
10.	KORYTARZ SŁUŻA	21,0 M2
11.	POKÓJ INSTRUMENTARIUM	22,3 M2
12.	POKÓJ LEKARZY	11,9 M2
13.	SŁUŻA	15,9 M2
14.	STERYLIZACJA	9,0 M2
15.	SALA OPERACYJNA	15,8 M2
16.	PRZYGOTOWALNIA	11,8 M2
17.	SALA OPERACYJNA	18,7 M2
18.	KORYTARZ BLOKU OPERACYJNEGO	4,4 M2
19.	SŁUŻA	9,3 M2


ODDZIAŁ GINEKOLOGICZNY


20.	KORYTARZ	16,8 M2
21.	SEKRETARIAT	38,1 M2
22.	POKÓJ ORDYNATORA	25,3 M2
23.	POKÓJ POBYTU DZIENNEGO	30,2 M2
24.	ŁAZIENKA	40,1 M2
25.	BRUDOWNIK	12,2 M2
26.	WC PERSONELU	
27.	PRO-MORTE	2,5 M2
28.	KUCHNIA	13,3 M2
29.	ZMYWALNIA	
30.	STACJA WÓZKÓW	
31.	DYZURKA PIELEGNIAREK	
32.	SALA CHORYCH 2 OS	
33.	SALA CHORYCH 2 OS	
34.	GABINET ZABIEGOWY	
35.	SALA CHORYCH 3 OS	
36.	SALA CHORYCH 2 OS	
37.	SALA CHORYCH 3 OS	
38.	ŁAZIENKA	
39.	SALA CHORYCH 3 OS	
40.	SALA CHORYCH 2 OS	
41.	SALA CHORYCH 3 OS	
42.	ŁAZIENKA	
43.	SALA CHORYCH 3 OS	
44.	POKÓJ LEKARZY	
45.	POMIESZCZENIE SANITARNE	
46.	POMIESZCZENIE SANITARNE	
47.	GABINET ZABIEGOWY	

ODDZIAŁ POŁOŻNICZY CZĘŚĆ SEPTYCZNA I NEONATOLOGII NOWORODKA


48.	KORYTARZ	32,9 M2
49.	W.C. ODWIEDZAJĄCYCH NPS	3,7 M2
50.	POK. POBYTU DZIENNEGO	13,0 M2
51.	PIELEGNIARKA ODDZIAŁOWA	10,6 M2
52.	MAGAZYNEK	3,4 M2
53.	POKÓJ ORDYNATORA	16,4 M2
54.	ŁAZIENKA ORDYNATORA	3,3 M2
55.	GABINET ZABIEGOWY	16,3 M2
56.	GABINET GINEKOLOGICZNY	16,1 M2
57.	KABINA HIGIENY	2,9 M2
58.	SALA CHORYCH 4 OSOBOWA	25,3 M2
59.	SALA CHORYCH 4 OSOBOWA	24,1 M2
60.	SALA CHORYCH 3 OSOBOWA	20,5 M2
61.	MAGAZYNEK	3,5 M2
62.	SALA CHORYCH 4 OSOBOWA	24,0 M2
63.	SALA CHORYCH 1 OSOBOWA Z ŁAZIENKĄ I ŁOŻKIEM PORODOWYM	27,2 M2
64.	SŁUŻA	2,5 M2
65.	SALA DLA NOWORODKÓW	19,2 M2
66.	BRUDOWNIK ZE SŁUŻĄ	5,7 M2
67.	SŁUŻA	2,6 M2
68.	SALA NOWORODKÓW 4 STANOWISKOWA	11,0 M2
69.	SALA NOWORODKÓW 3 STANOWISKOWA	9,1 M2
70.	SŁUŻA	2,0 M2
71.	QIOM NOWORODKA 3 STANOWISKOWY	31,8 M2
72.	SŁUŻA	2,2 M2
73.	SALA WCZEŚNIAKÓW 3 STANOWISKA	14,0 M2
74.	DYZURKA PIELEGNIAREK POŁOŻNICTWA	9,5 M2
75.	MAGAZYNEK	1,7 M2
76.	ZMYWALNIA KUCHNI	3,0 M2
77.	KUCHNIA	6,2 M2
78.	DYZURKA PIELEGNIAREK NOWORODKÓW	7,0 M2
79.	ŁAZIENKA PACJENTEK	10,6 M2
80.	W.C. PERSONELU	3,1 M2
81.	ŁAZIENKA ODDZIAŁOWA	9,4 M2
82.	SKŁADZIK PORZĄDKOWY	2,2 M2
83.	KORYTARZ	93,2 M2
84.	CZASOWE PRZECZYSZCZANIE ZWŁOK	5,9 M2

BLOK NR 4

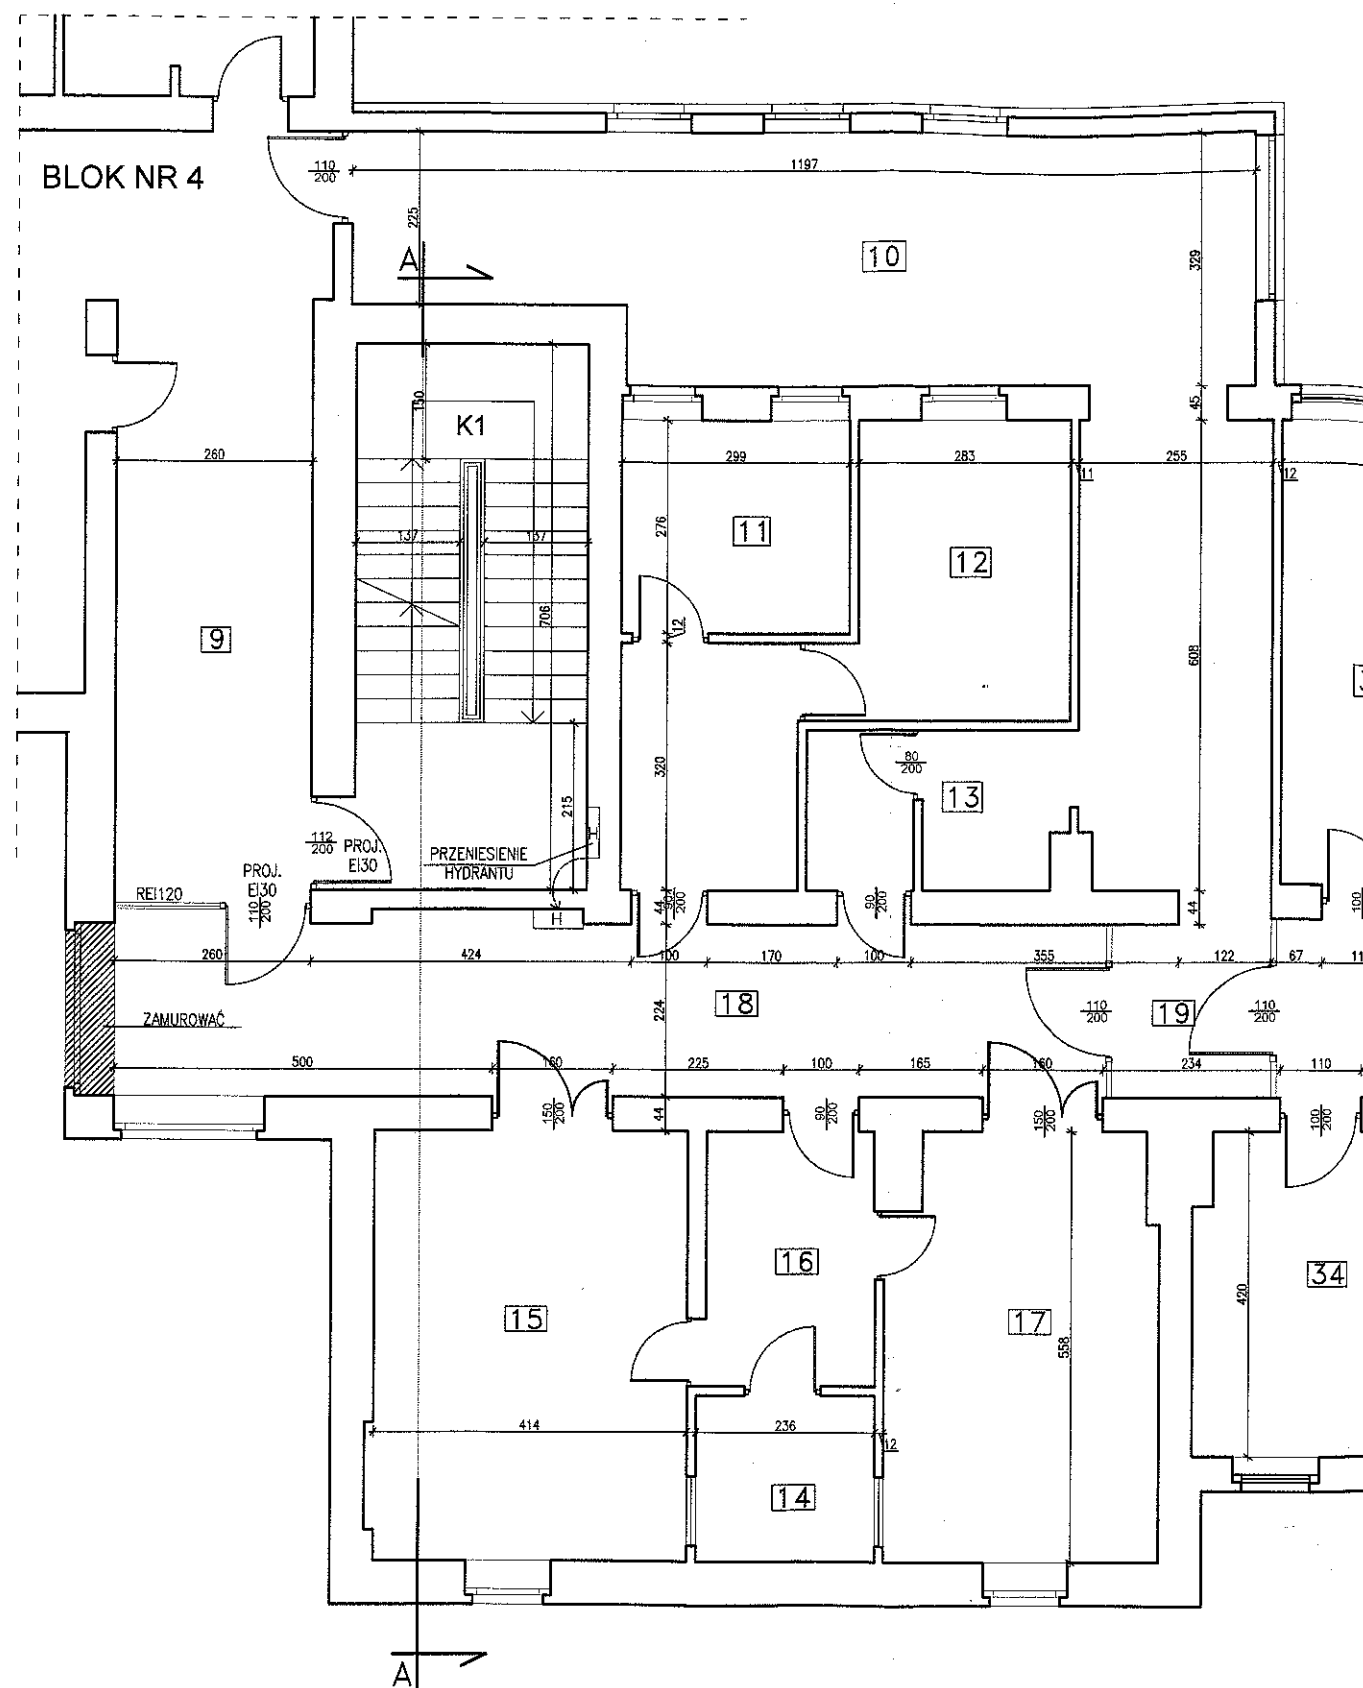


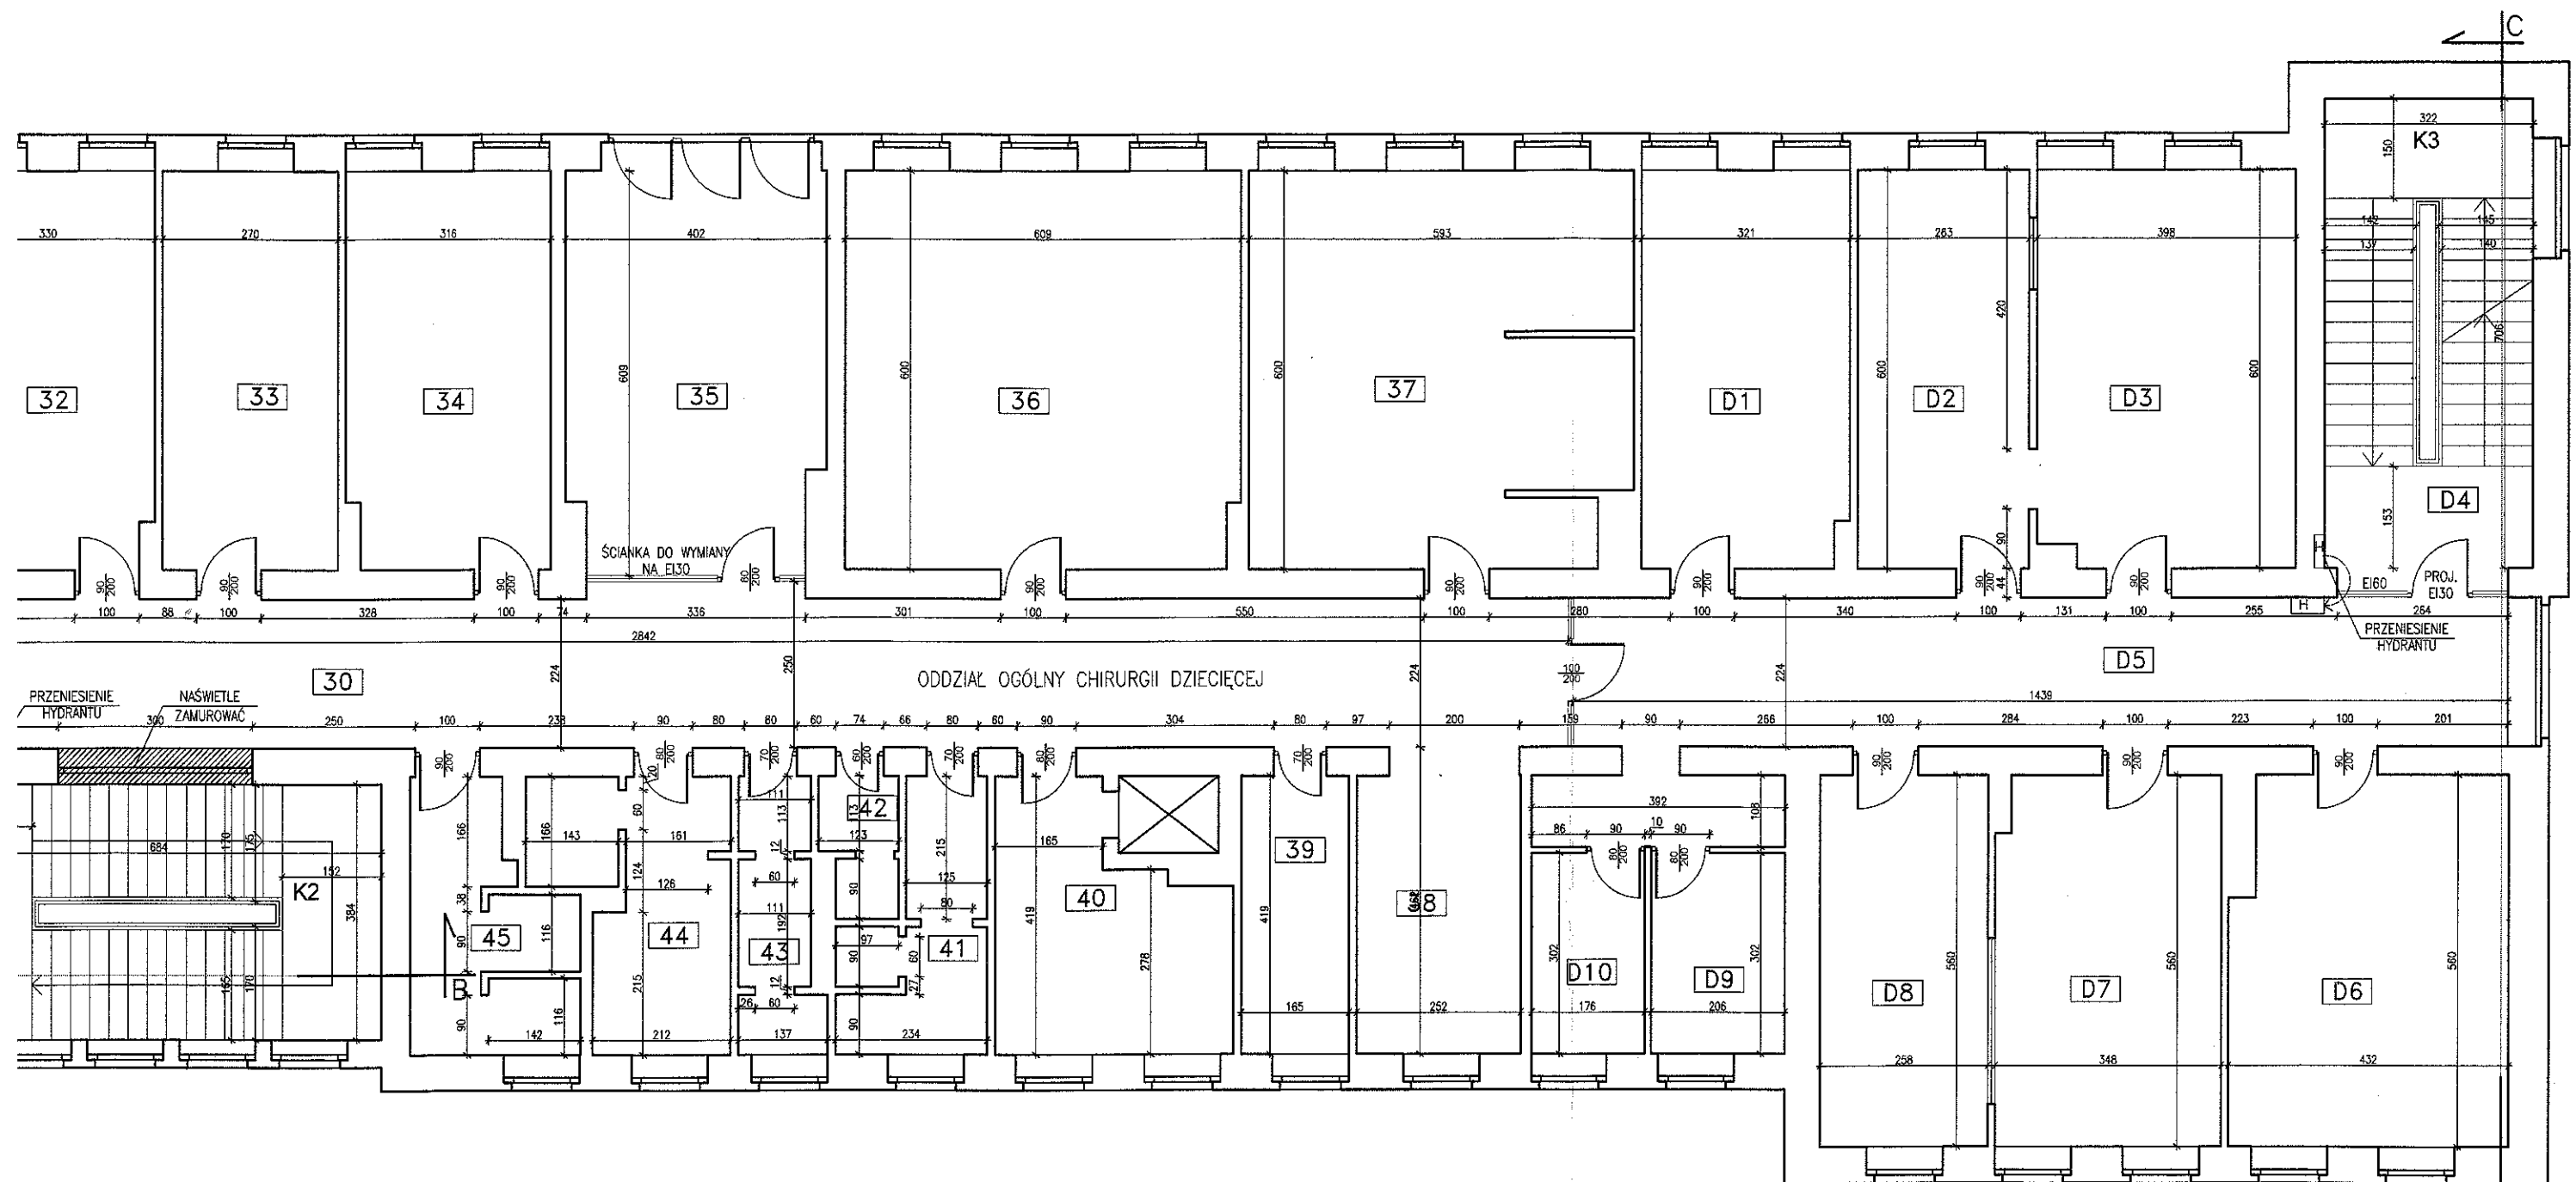

KOMENDA WOJEWÓDZKA
PAŃSTWOWEJ STRAŻY POŻARNEJ
W TORUNIU
Województwo Kujawsko-Pomorskie
Wydział Kontrolno-Rozpoznawczy

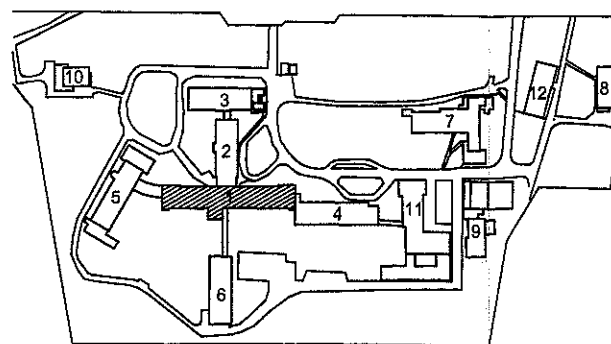

Obiekt:	BLOK NR 1 SZPITALA WOJEWÓDZKIEGO WE WŁOCŁAWKU UL. WIENIECKA 49		
Temat:	EKSPERTYZA TECHNICZNA w trybie § 2 ust. 2 rozporządzenia Ministra Infrastruktury z dnia 12.04.2002r. Dz. U. z 2002r. nr 75, poz. 609 ze zm.)		
Opracowali:	mgr inż. Henryk Baranowski nr upr. 436/2001	dr inż. Marek Kapela dec. nr 344/96 Centr.Rej.Rzecz.Bud.	
Nazwa rysunku:	RZUT II-GO PIĘTRA		Nr rys. 4
		Skala: 1:100	

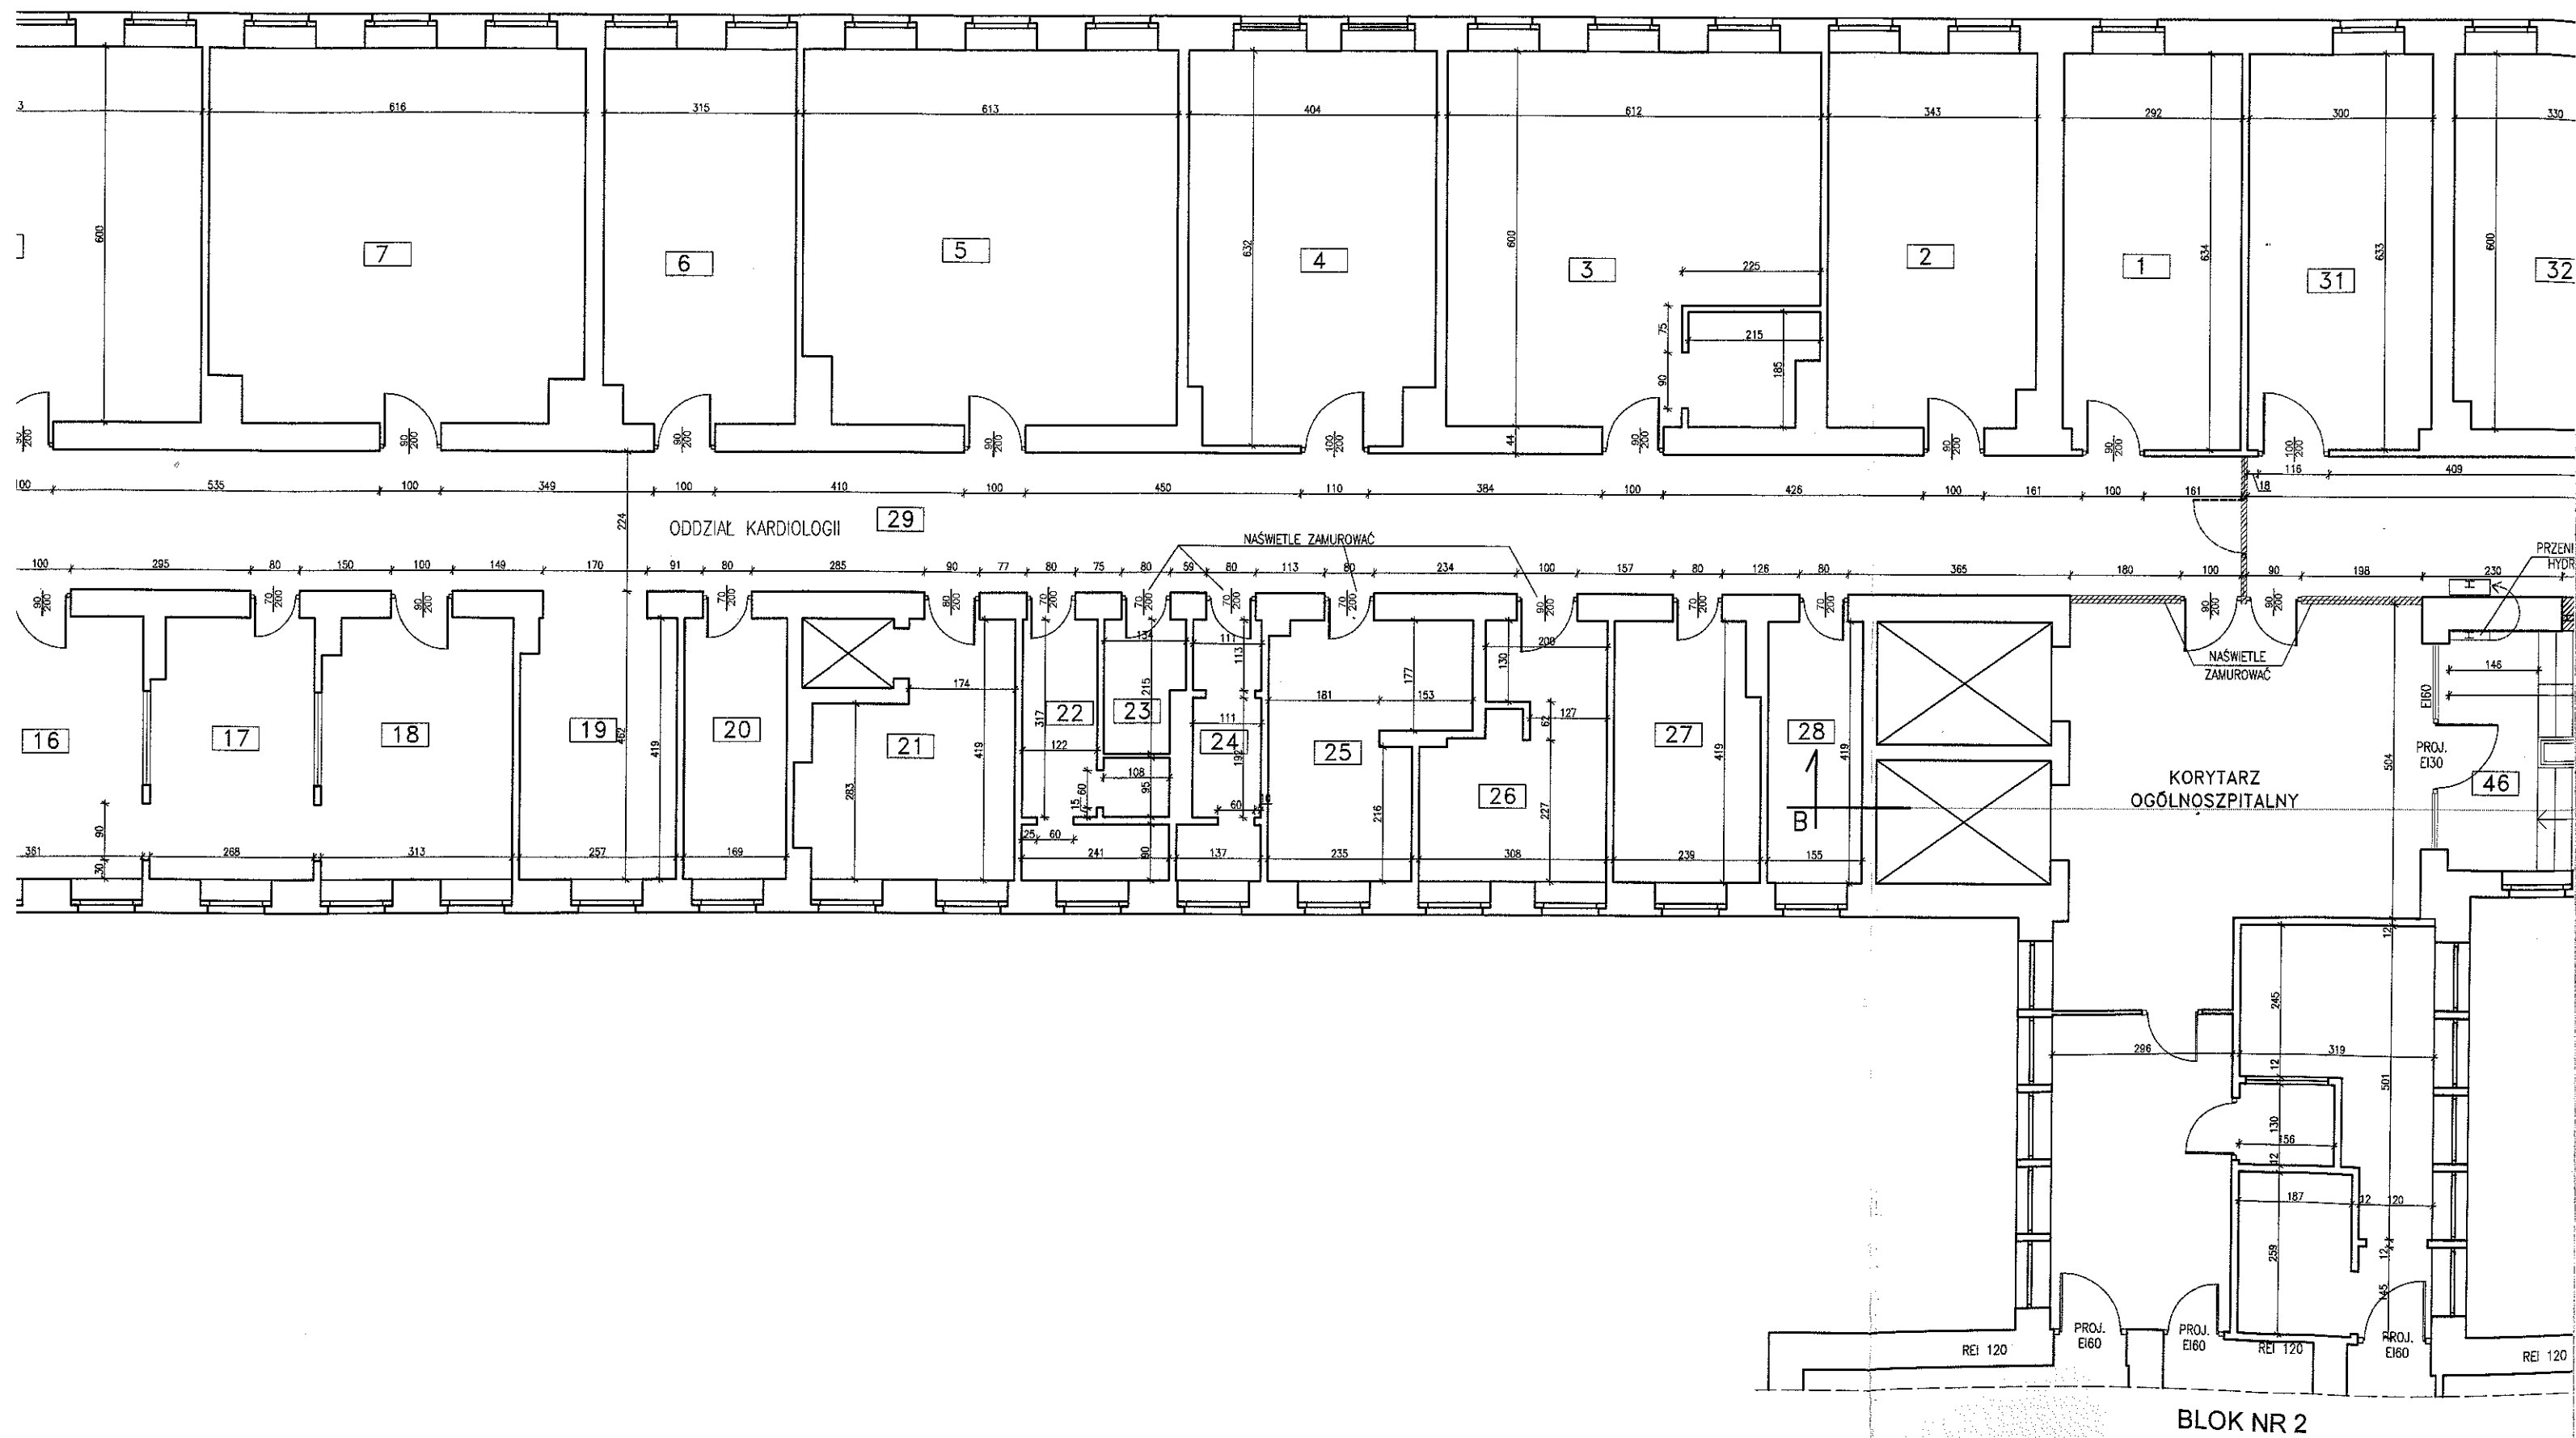

ODDZIAŁ KARDIOLOGICZNY


1.	PROBY WYSILKOWE	18,4 M2
2.	GABINET ORDYNATORA	20,3 M2
3.	GABINET LEKARSKI	35,8 M2
4.	TELEMEDYCYN	24,8 M2
5.	SALA CHORYCH	36,2 M2
6.	GABINET ZABIEGOWY	18,6 M2
7.	SALA CHORYCH	36,1 M2
8.	SALA CHORYCH	36,4 M2
9.	SALA CHORYCH	17,6 M2
10.	SALA OIOK	16,6 M2
11.	KLATKA SCHODOWA	21,9 M2
12.	PIELEGNIARKA ODDZIAŁOWA	12,8 M2
13.	SALA OIOK	7,9 M2
14.	SALA OIOK	14,2 M2
15.	SALA OIOK	19,6 M2
16.	CENTRALA INK	14,8 M2
17.	SALA OIOK	10,9 M2
18.	SALA OIOK	12,9 M2
19.	DYŻURKA PIELEGNIAREK	10,5 M2
20.	MAGAZYN BRUDNY	7,0 M2
21.	KUCHNIA	12,1 M2
22.	ŁAZIENKA PERSONELU	7,0 M2
23.	WC KOBIET	2,6 M2
24.	WC MEZCZYZN	4,6 M2
25.	BRUDOWNIK	11,3 M2
26.	ŁAZIENKA CHORYCH	10,6 M2
27.	GABINET ECHO	9,7 M2
28.	SEKRETARIAT	6,4 M2
29.	KORYTARZ	109,4 M2


ODDZIAŁ CHIRURGII DZIECIĘCEJ

D1.	GABINET LEKARSKI	19,0 M2
D2.	SALA CHORYCH	15,7 M2
D3.	SALA CHORYCH	23,6 M2
D4.	KLATKA SCHODOWA	22,7 M2
D5.	KORYTARZ	36,8 M2
D6.	SALA CHORYCH	23,4 M2
D7.	SALA CHORYCH	19,2 M2
D8.	PIELEGNIARKA ODDZIAŁOWA	14,4 M2
D9.	GABINET ORDYNATORA	6,2 M2
D10.	ŚWIE TLICA	5,3 M2


ODDZIAŁ CHIRURGII OGÓLNEJ

30.	KORYTARZ	63,6 M2
31.	PIELEGNIARKA ODDZIAŁOWA	18,9 M2
32.	SALA CHORYCH	19,4 M2
33.	SALA CHORYCH	16,2 M2
34.	SALA OPATRUNKOWA	18,7 M2
35.	SALA CHORYCH	23,5 M2
36.	GABINET LEKARSKI	36,3 M2
37.	GABINET ZABIEGOWY	34,5 M2
38.	DYŻURKA PIELEGNIAREK	10,5 M2
39.	POKÓJ SOCJALNY	6,9 M2
40.	KUCHNIA	12,2 M2
41.	ŁAZIENKA	6,9 M2
42.	WC PERSONELU	2,2 M2
43.	WC PACJENTA	4,6 M2
44.	BRUDOWNIK	10,0 M2
45.	ŁAZIENKA PACJENTÓW	8,4 M2
46.	KLATKA SCHODOWA	26,2 M2

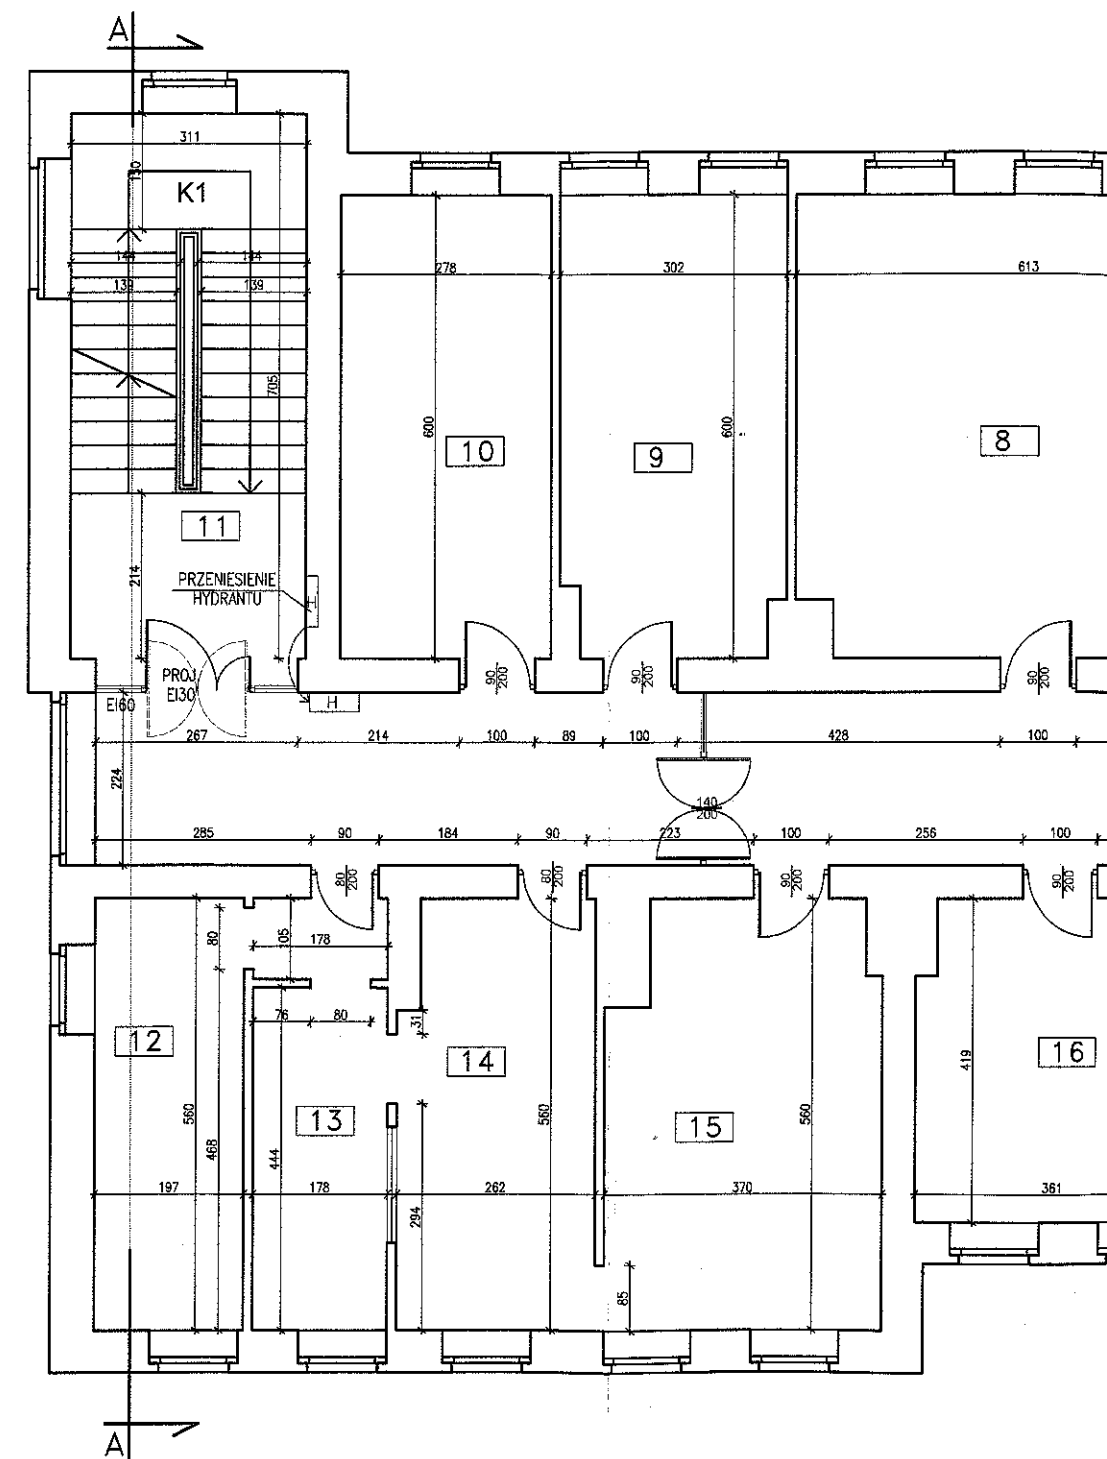


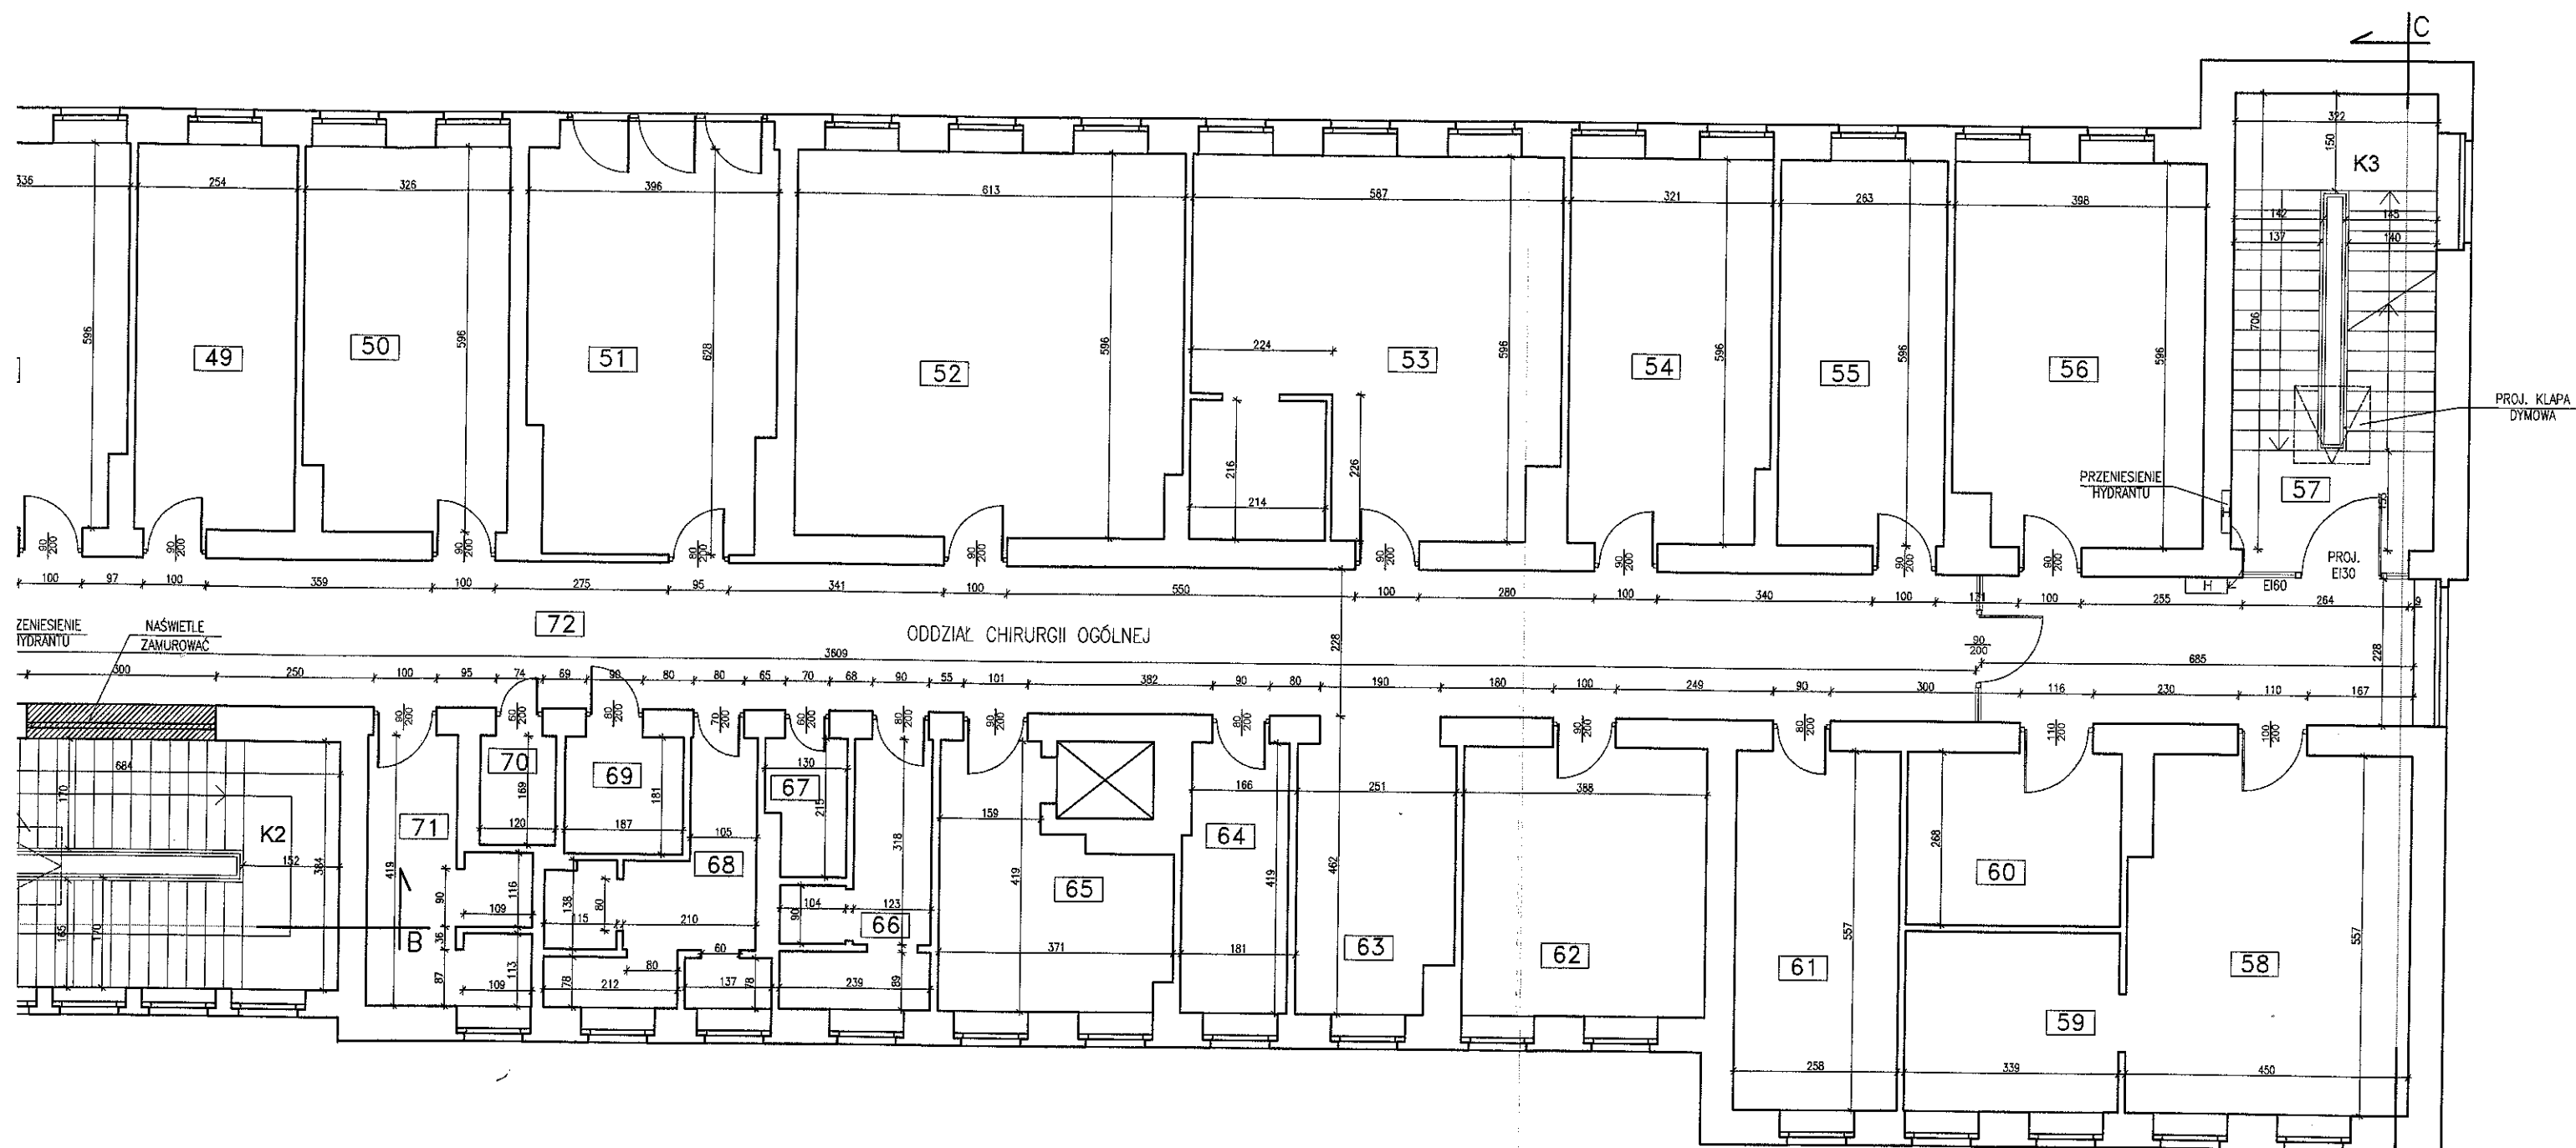

KOMENDA WOJEWÓDZKA
PAŃSTWOWEJ STRAŻY POŻARNEJ
W TORUNIU
Województwo Kujawsko-Pomorskie
Wydział Kontrolno-Rozpoznawczy

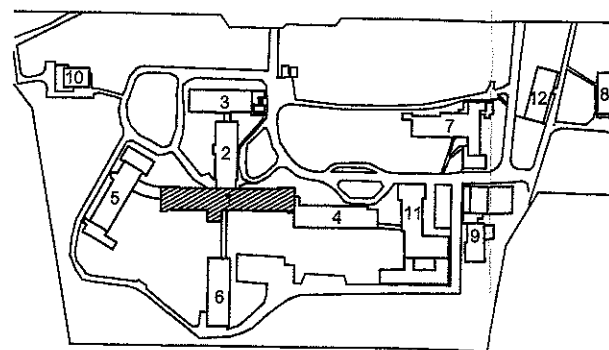

Obiekt:	BLOK NR 1 SZPITALA WOJEWÓDZKIEGO WE WŁOCŁAWKU UL. WIENIECKA 49		
Temat:	EKSPERTYZA TECHNICZNA w trybie § 2 ust. 2 rozporządzenia Ministra Infrastruktury z dnia 12.04.2002r. Dz. U. z 2002r. nr 75, poz. 609 ze zm.)		
Opracowali:	mgr inż. Henryk Baranowski nr upr. 436/2001	dr inż. Marek Kapela dec. nr 314/96 Centr.Rej.Rzecz.Bud.	
Nazwa rysunku:	RZUT III-GO PIĘTRA	Skala: 1:100	Nr rys. 5

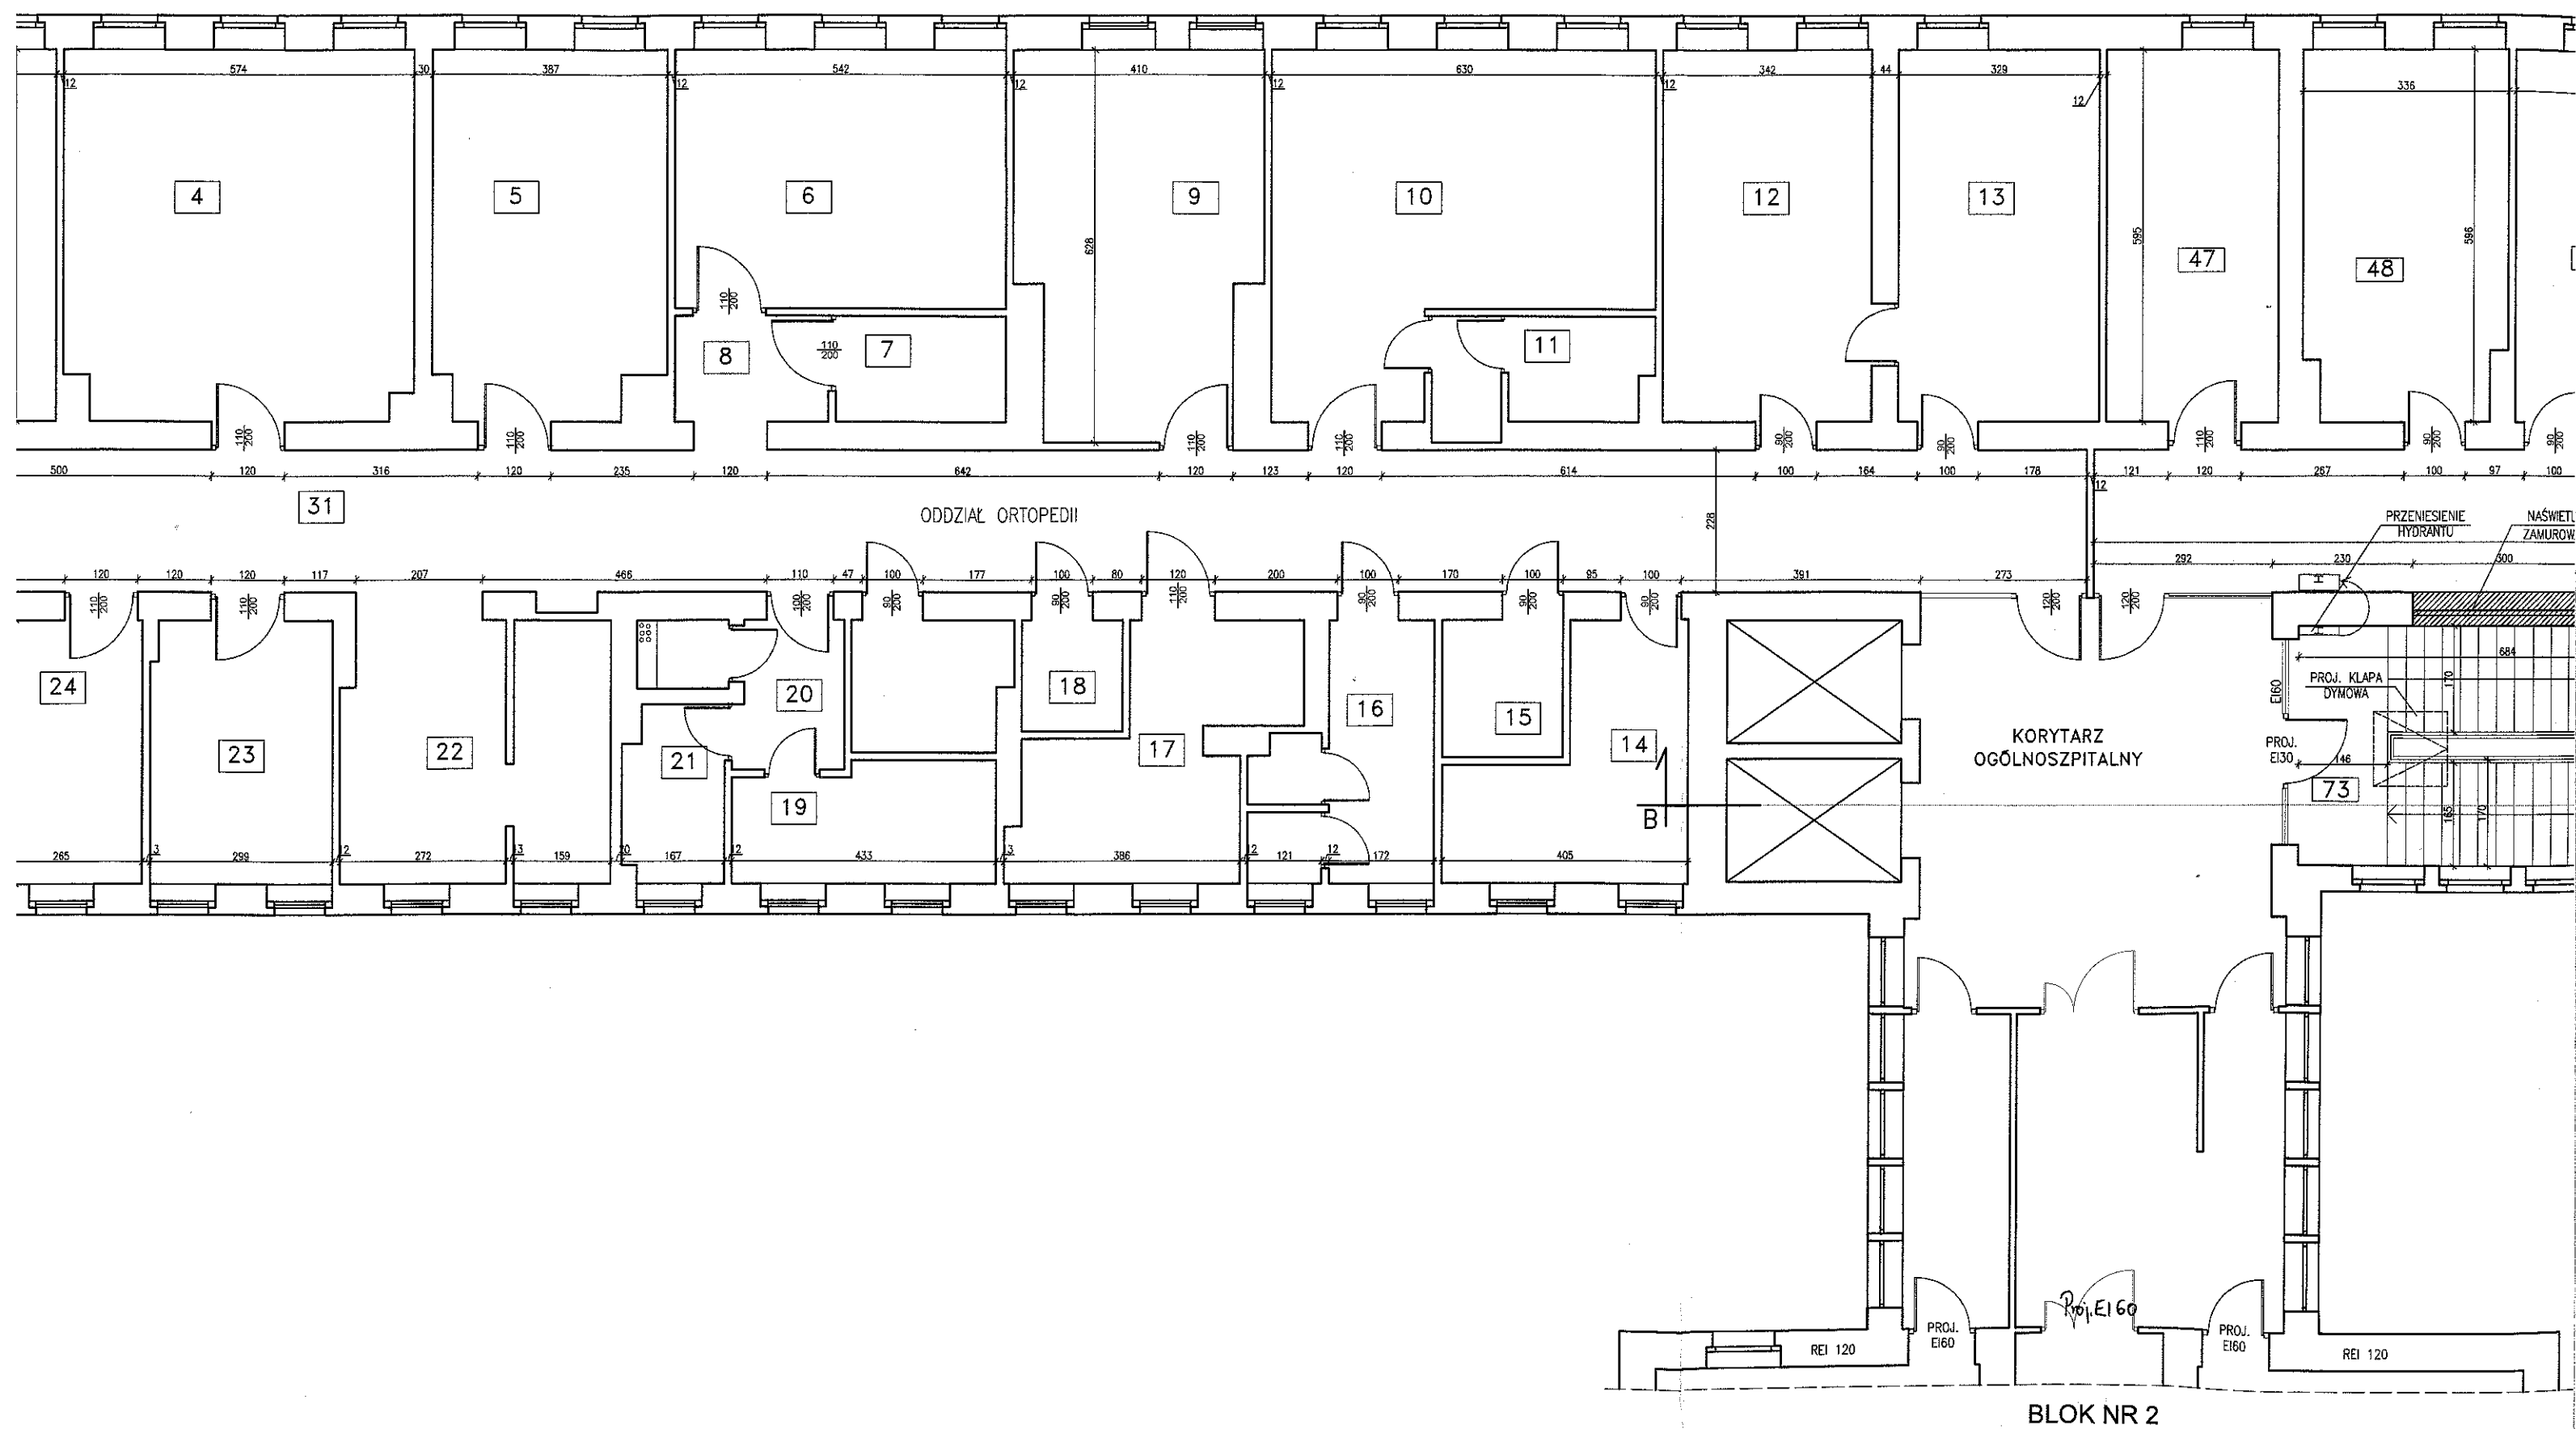




ODDZIAŁ ORTOPEDII

1.	SALA CHORYCH 4 OS	22,6 M2
2.	SALA CHORYCH 4 OS	24,5 M2
3.	SALA CHORYCH 4 OS	23,6 M2
4.	SALA CHORYCH 6 OS	36,5 M2
5.	SALA CHORYCH 3 OS	22,4 M2
6.	SALA CHORYCH 3 OS	22,7 M2
7.	ŁAZIENKA NIEPEŁNOSPRAWNYCH	4,6 M2
8.	PRZEDSIONEK	4,3 M2
9.	SALA CHORYCH 3 OS	23,4 M2
10.	POKÓJ LEKARZY	30,9 M2
11.	ŁAZNIENKA LEKARZY	6,3 M2
12.	GABINET ORDYNATORA	20,5 M2
13.	SEKRETARIAT	17,1 M2
14.	PIELEGNIARKA ODDZIAŁOWA	12,1 M2
15.	BRUDOWNIK	4,4 M2
16.	ŁAZNIENKA PERSONELU	10,0 M2
17.	ŁAZIENKA ODDZIAŁOWA	13,4 M2
18.	WC KOBIET	2,9 M2
19.	KUCHNIA	7,9 M2
20.	PRZEDSIONEK	4,1 M2
21.	ZMYWALNIA	4,5 M2
22.	DYZURKA PIELEGNIAREK Z ZAPLECZEM	18,9 M2
23.	GABINET LEKARSKI	12,5 M2
24.	OPATRUNKOWNIA BRUDNA	11,0 M2
25.	OPATRUNKOWNIA CZYSTA	15,2 M2
26.	GIPSOWNIA	20,6 M2
27.	SALA CHORYCH 5 OS	30,3 M2
28.	WC NIEPEŁNOSPRAWNYCH	4,2 M2
29.	PRZEDSIONEK	2,3 M2
30.	PUNKT PIELEGNIARKI INTENSYWNEJ OPIEKI	16,7 M2
31.	KORYTARZ	95,5 M2

ODDZIAŁ CHIRURGII OGÓLNEJ


47.	SALA CHORYCH	16,8 M2
48.	SALA CHORYCH	19,3 M2
49.	PIELEGNIARKA SEKRETARIAT	15,1 M2
50.	GABINET ORDYNATORA	19,1 M2
51.	SALA CHORYCH	23,7 M2
52.	SALA CHORYCH	36,2 M2
53.	GABINET LEKARSKI	33,9 M2
54.	SALA CHORYCH	18,8 M2
55.	SALA CHORYCH	15,6 M2
56.	SALA POOPERACYJNA	23,2 M2
57.	KLATKA SCHODOWA	22,7 M2
58.	SALA POOPERACYJNA	24,4 M2
59.	GABINET ZABIEGOWY	9,4 M2
60.	MAGAZYN	9,0 M2
61.	SALA CHORYCH	14,3 M2
62.	SALA OPATRUNKOWA	16,1 M2
63.	DYZURKA PIELEGNIAREK	10,1 M2
64.	POKÓJ SOCJALNY	6,8 M2
65.	KUCHNIA	11,9 M2
66.	ŁAZIENKA PERSONELU	6,9 M2
67.	BRUDOWNIK	2,5 M2
68.	WC KOBIET	9,1 M2
69.	ŁAZIENKA PACJENTÓW	3,3 M2
70.	BRUDOWNIK	2,0 M2
71.	WC MĘŻCZYZN	8,4 M2
72.	KORYTARZ	98,1 M2
73.	KLATKA SCHODOWA	26,2 M2

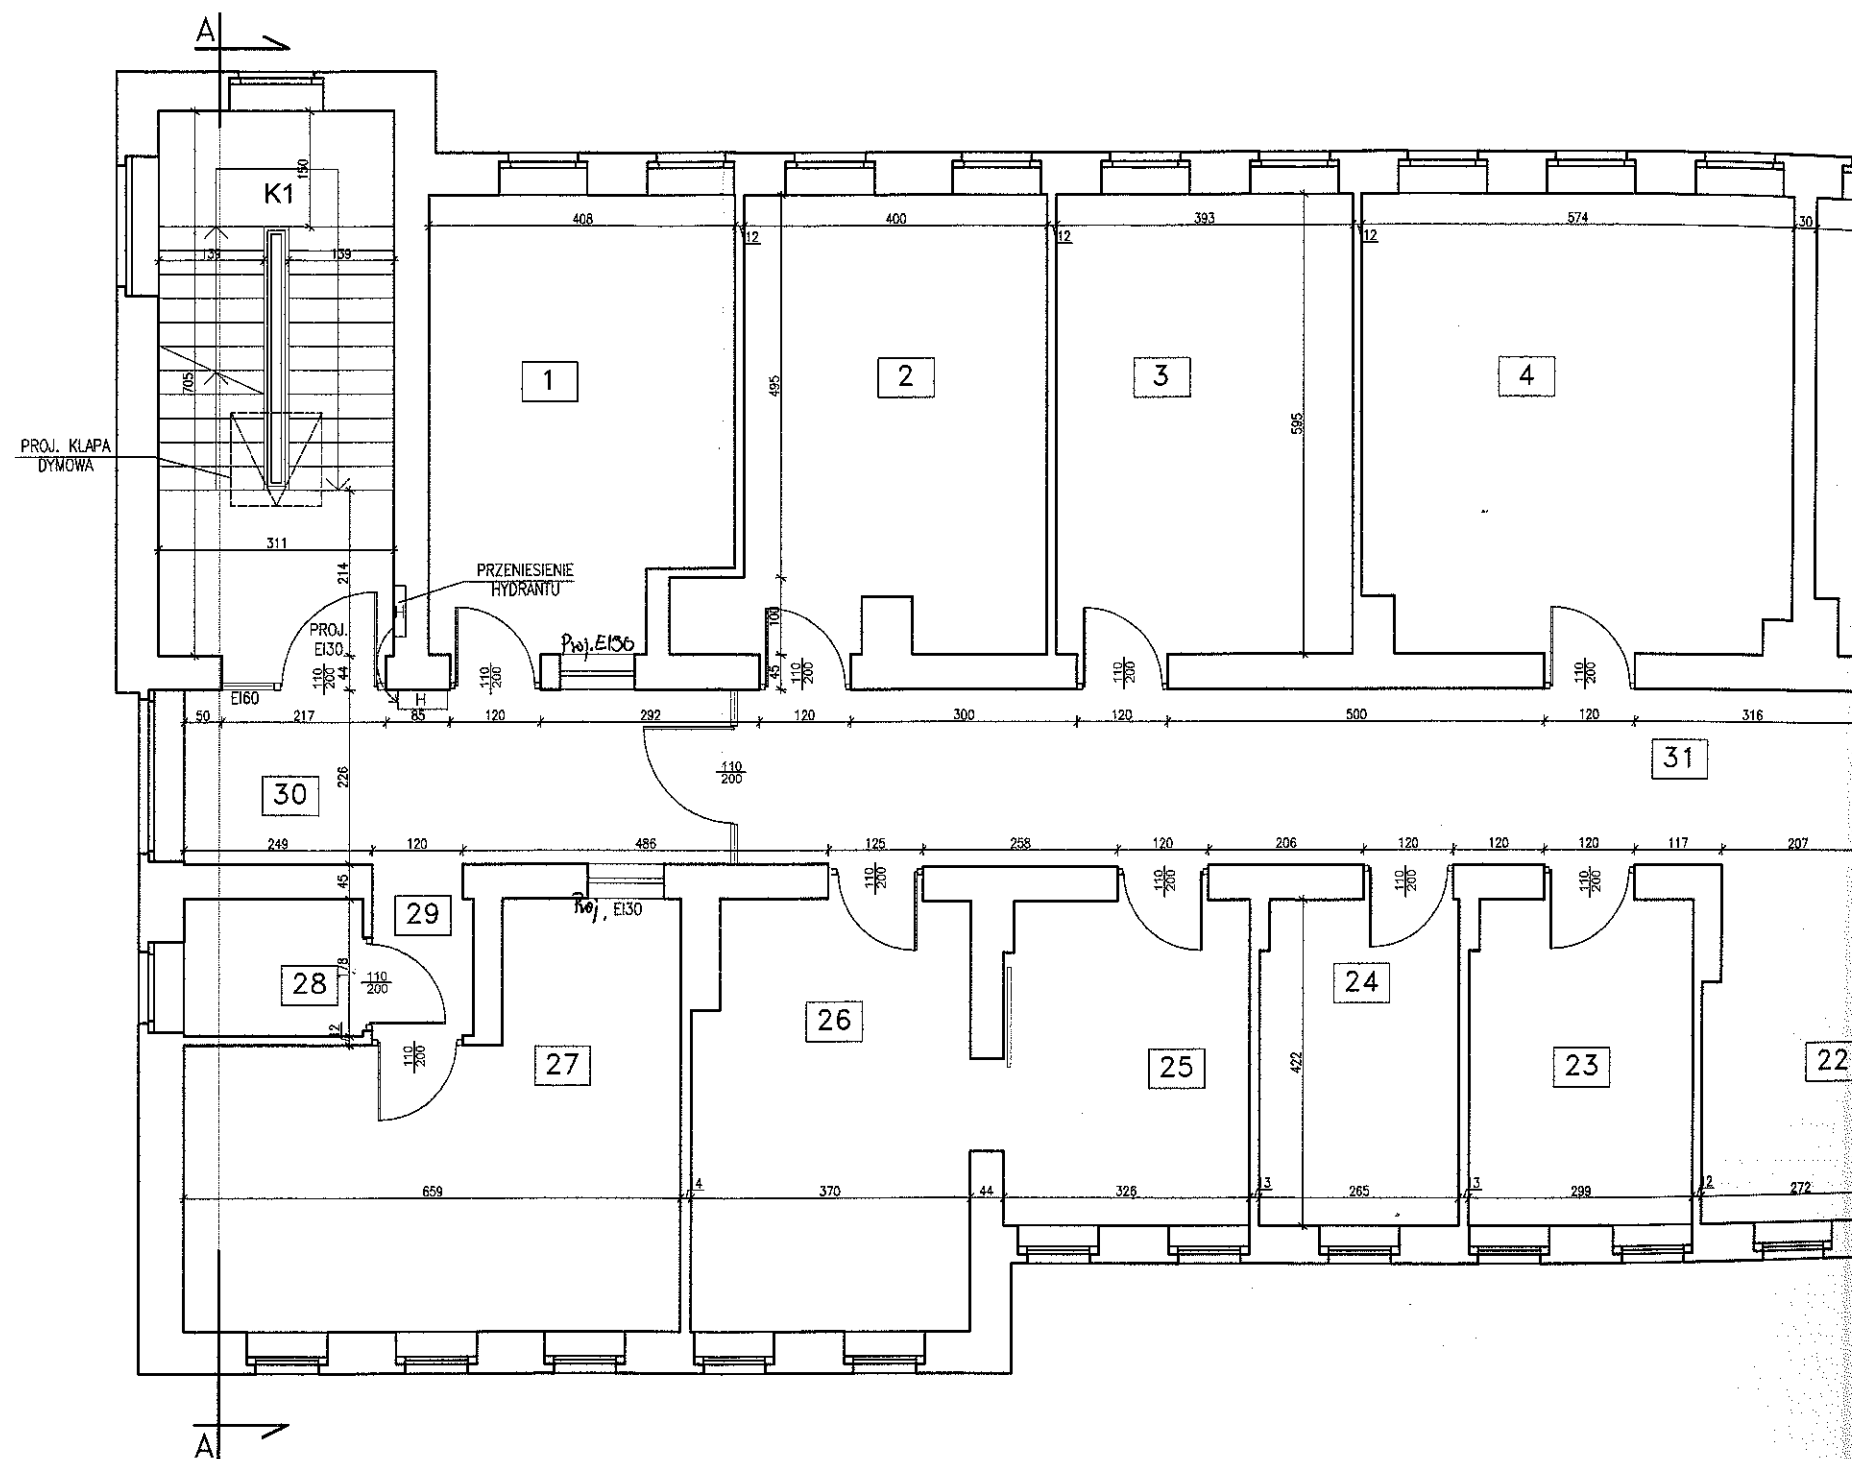

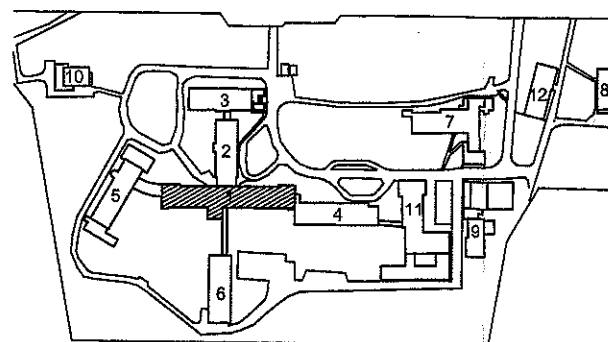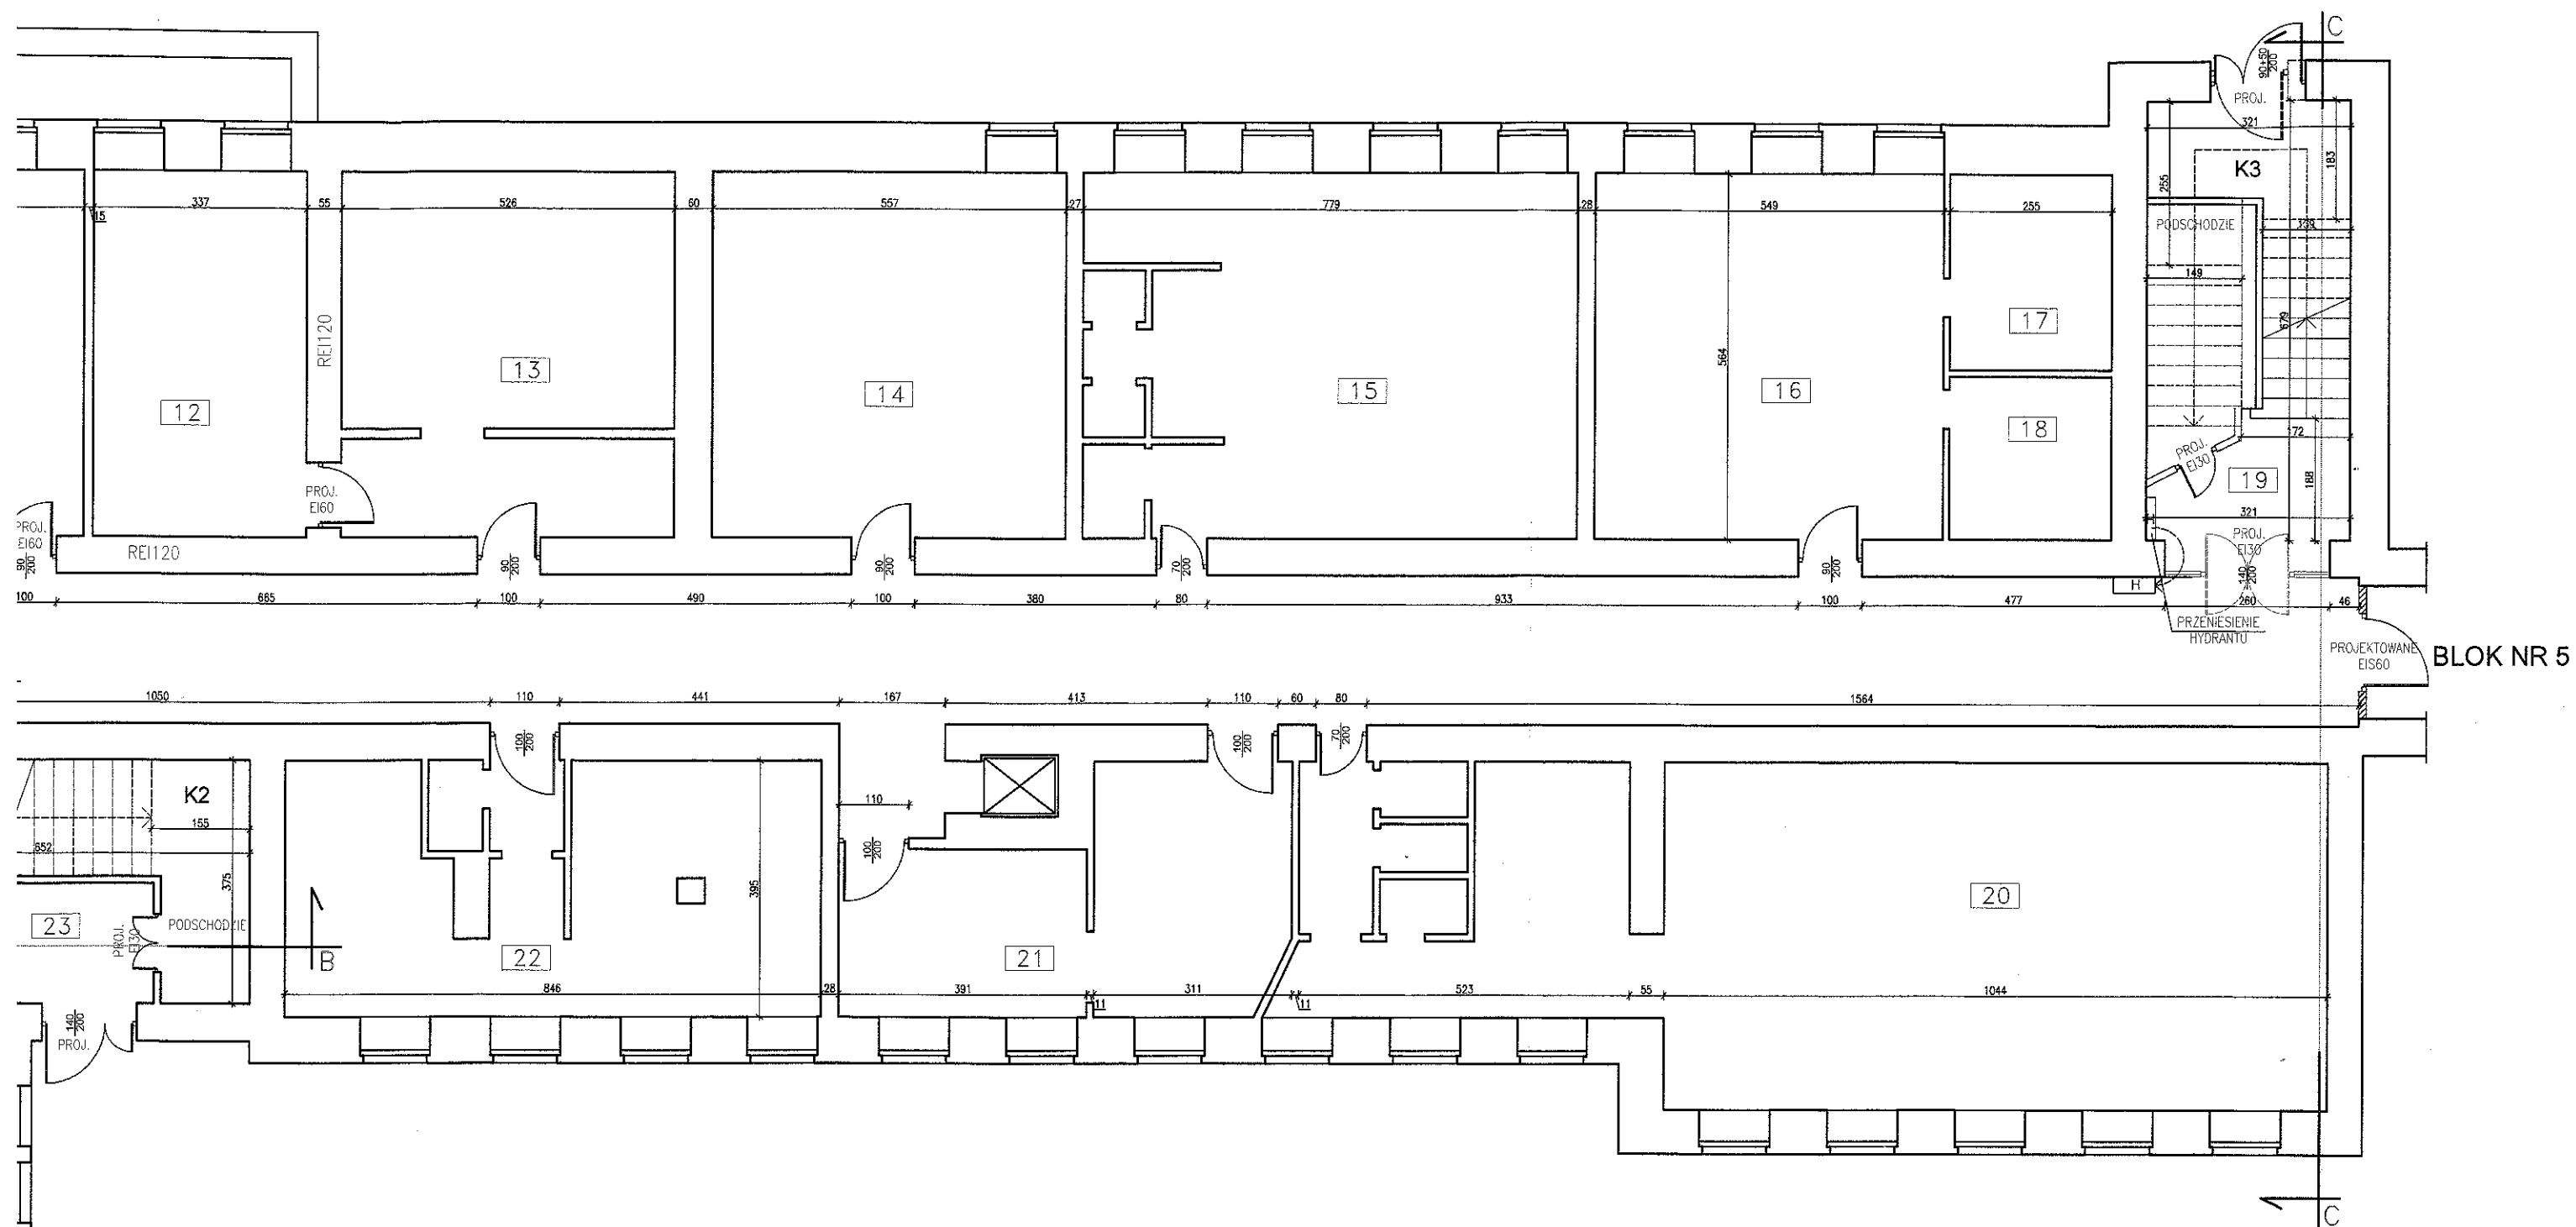


KOMENDA WOJEWÓDZKA
PAŃSTWOWEJ STRAŻY POŻARNEJ
W TORUNIU
 Województwo Kujawsko-Pomorskie
 Wydział Kontrolno-Rozpoznawczy

Obiekt:	BLOK NR 1 SZPITALA WOJEWÓDZKIEGO WE WŁOCŁAWKU UL. WIENIECKA 49		
Temat:	EKSPERTYZA TECHNICZNA w trybie § 2 ust. 2 rozporządzenia Ministra Infrastruktury z dnia 12.04.2002r. Dz. U. z 2002r. nr 75, poz. 609 ze zm.)		
Opracowali:	mgr inż. Henryk Baranowski nr upr. 436/2001	dr inż. Marek Kapela dec. nr 314/96 Centr.Rej.Rzecz.Bud.	
Nazwa rysunku:	RZUT PIWNICY	Skala: 1:100	Nr rys. 6

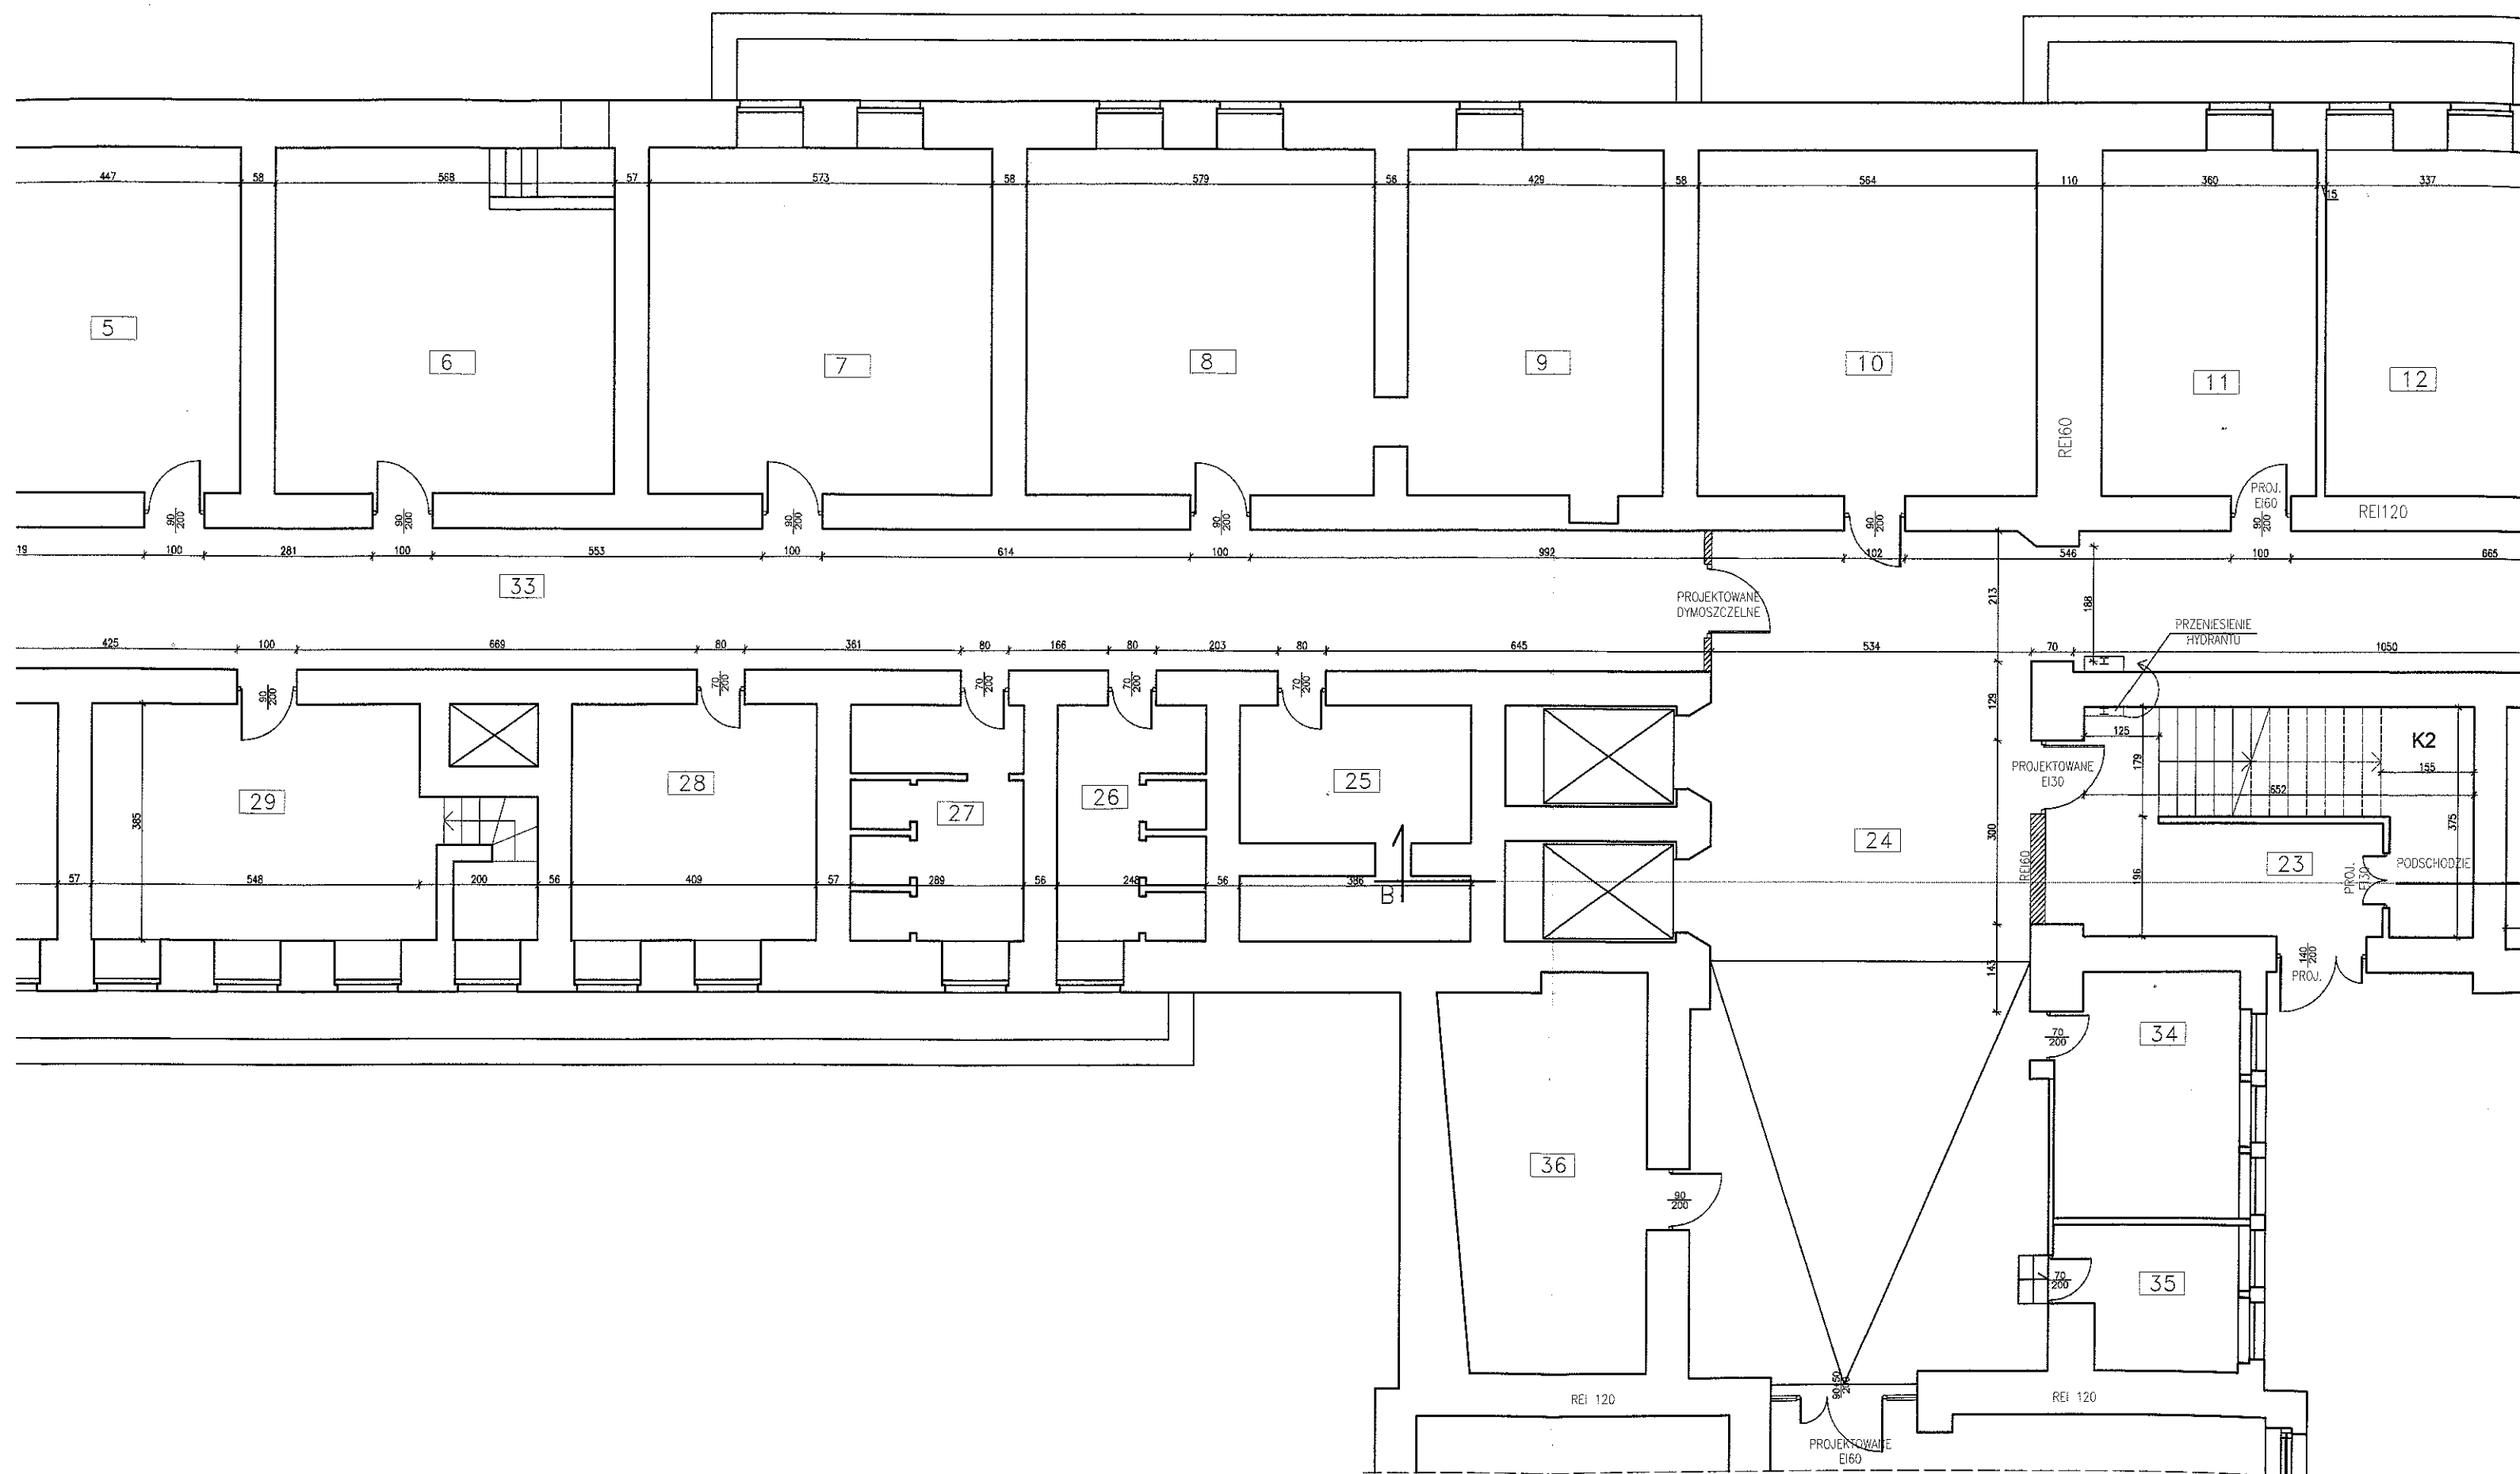


BLOK NR 2

BLOK NR 4


POMIESZCZENIA PIWNICY

1.	KLATKA SCHODOWA	68,0 M2
19.	KLATKA SCHODOWA	
23.	KLATKA SCHODOWA	
2.	SZATNIA	309 M2
5.	SZATNIA	
10.	SZATNIA	
16.	SZATNIA	
18.	SZATNIA	
20.	SZATNIA	
22.	SZATNIA	
29.	SZATNIA	
32.	SZATNIA	233 M2
3.	MAGAZYN	
6.	MAGAZYN	
8.	MAGAZYN	
14.	MAGAZYN	
15.	MAGAZYN	
17.	MAGAZYN	
30.	MAGAZYN	
31.	MAGAZYN	
4.	KOMORA WENTYLACYJNA	4,52 M2
7.	ARCHIWUM	32,3 M2
9.	SZWALNIA	21,2 M2
11.	ROZDZIELNIA ENERGETYCZNA	39,3 M2
12.	ROZDZIELNIA ENERGETYCZNA	
13.	UPS BŁOKU OPERACYJNEGO	20,8 M2
21.	WÓZKOWNIA	22,0 M2
24.	HOL WINDOWY	29,6 M2
25.	POMIESZCZENIE TECHNICZNE-KONSERWATOR	16,8 M2
26.	WC	20,0 M2
27.	BRUDOWNIK	
28.	Z. ZAWODOWY PIELĘGNIAREK I POŁOŻNYCH	16,0 M2
33.	KORYTARZ	252 M2
34.	BIURO	12,3 M2
35.	PRZEŁOŻONA PIELĘGNIAREK	6,7 M2
36.	MAGAZYN	20,9 M2

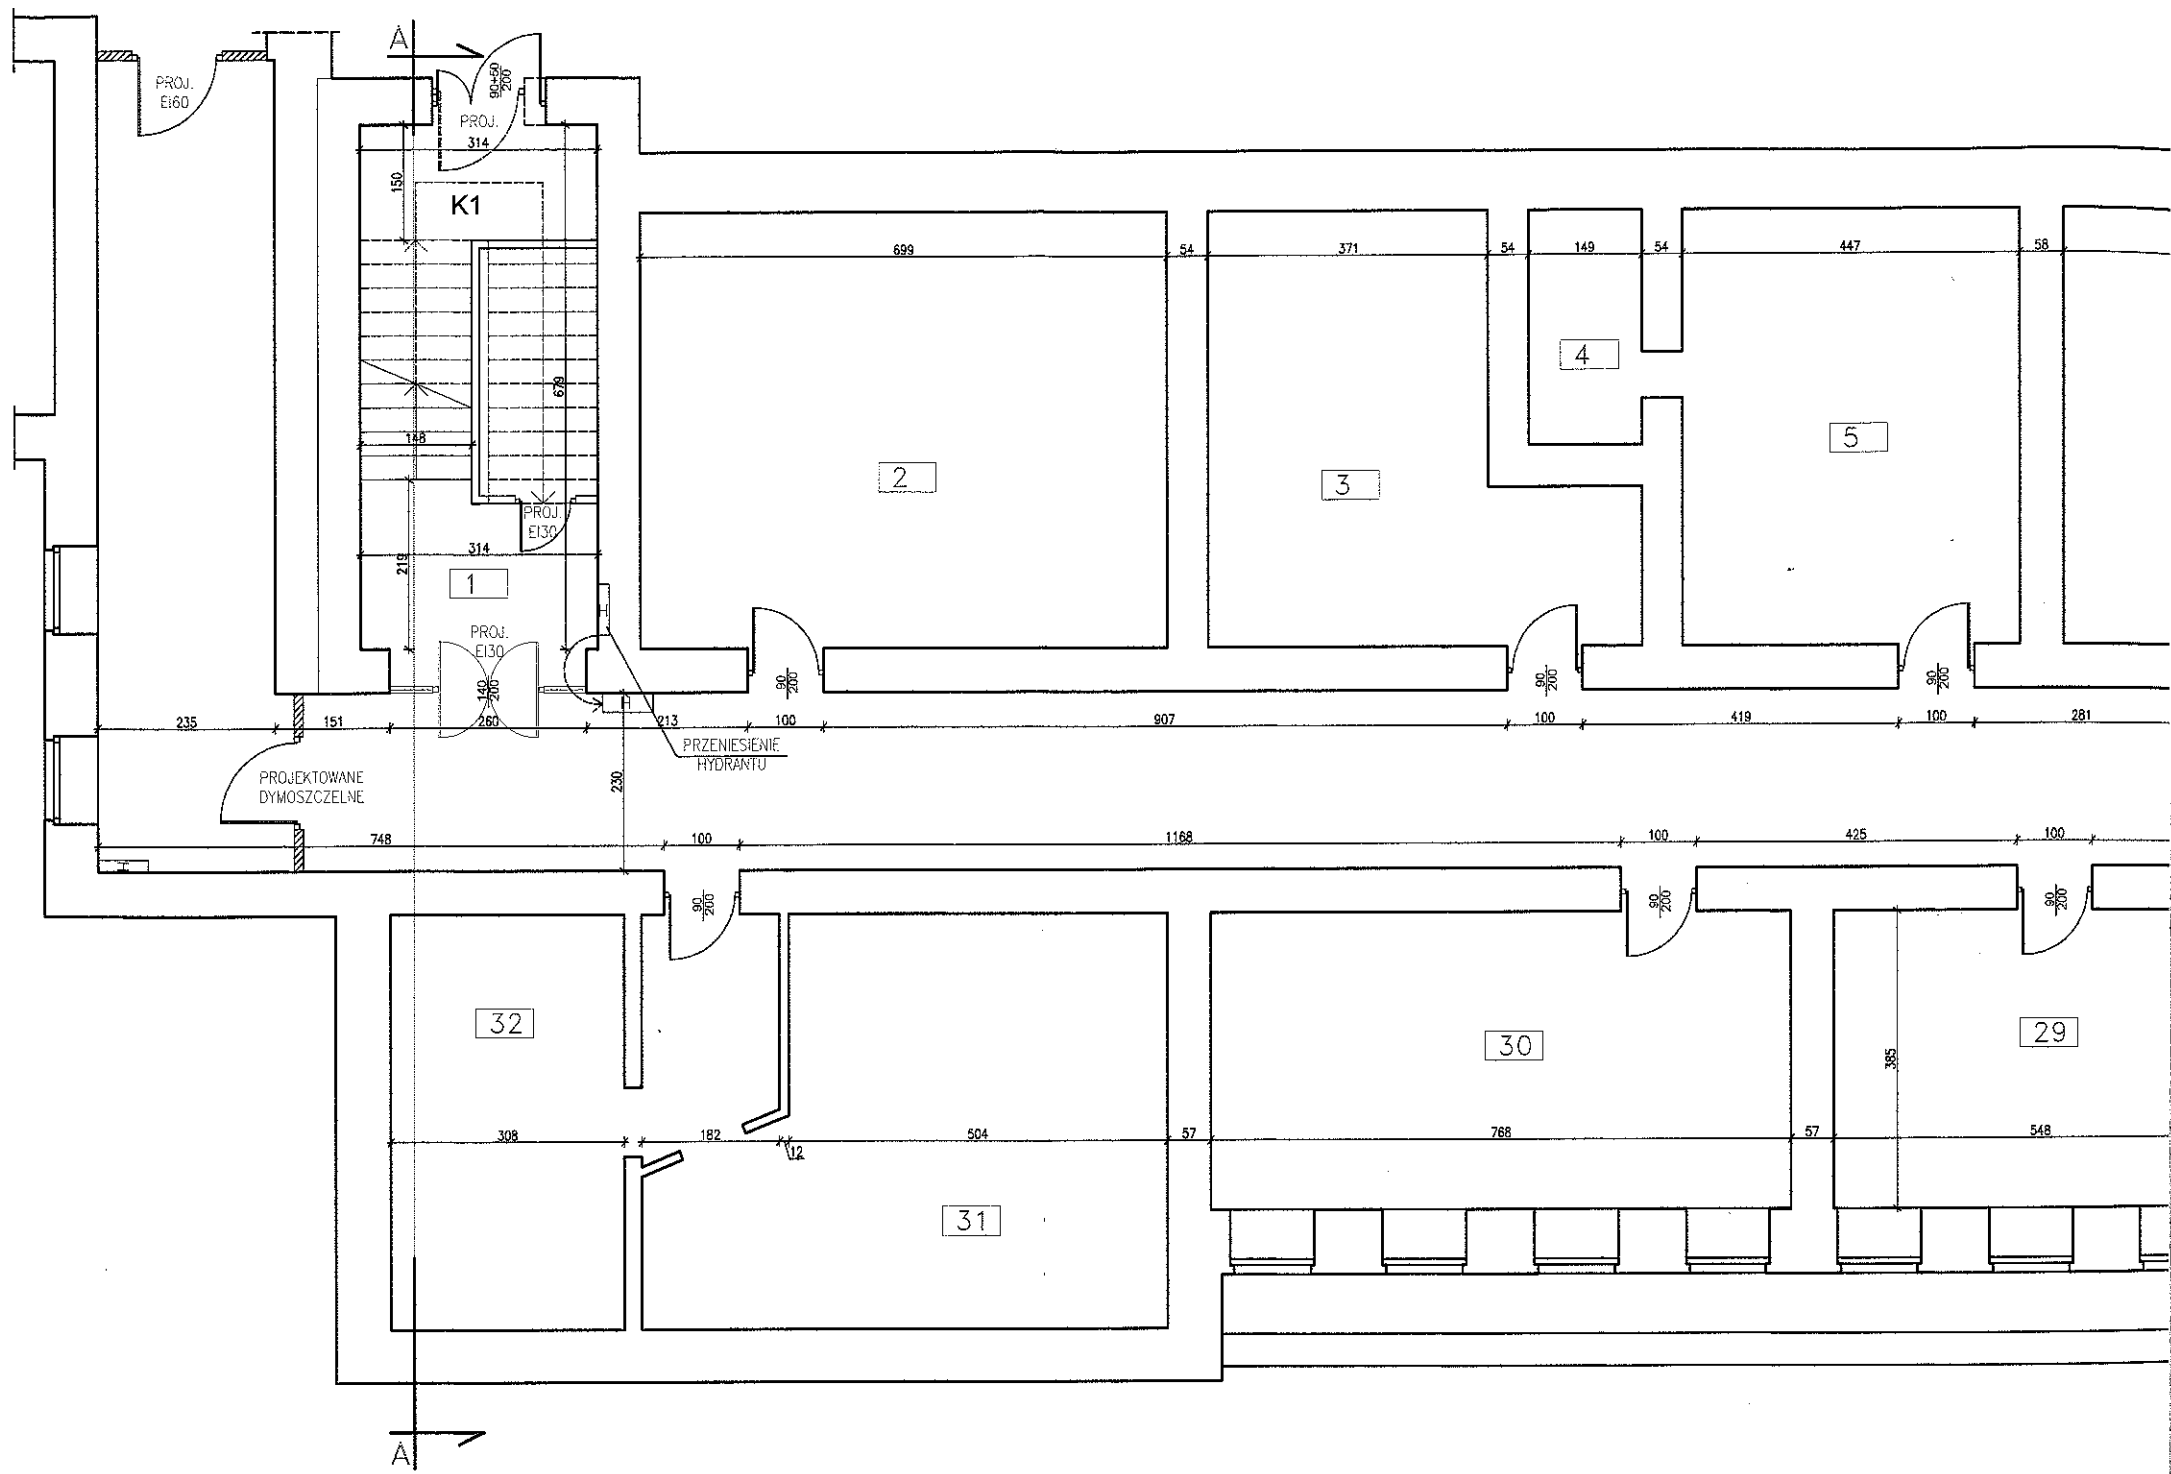

Architectural section drawing of a building with a gabled roof and multiple levels. The drawing shows a series of stairs on the left side, leading up through the building. The right side shows a grid of rooms or spaces. Elevation markers are present: +14,07, +10,54, +7,03, +3,50, ±0,00, and -3,00. Vertical dimensions on the right are 27, 328, 27, 324, 27, 353, 27, 244, 216, and 85. The drawing is a technical architectural representation.

WAW

Obiekt:	BLOK NR 1 SZPITALA WOJEWÓDZKIEGO WE WŁOCŁAWKU UL. WIENIECKA 49		
Temat:	EKSPERTYZA TECHNICZNA w trybie § 2 ust.2 rozporządzenia Ministra Infrastruktury z dnia 12.04.2002r. Dz.U. z 2002r. nr 75, poz. 690 ze zm.)		
Opracowali:	mgr. inż. Henryk Baranowski nr upr.436/2001		dr inż. Marek Kapela dec. nr 314/96 Centr.Rej.Rzecz.Bud.
Nazwa rysunku:	PRZEKRÓJ		Skala: 1:100 Nr rys. 7