
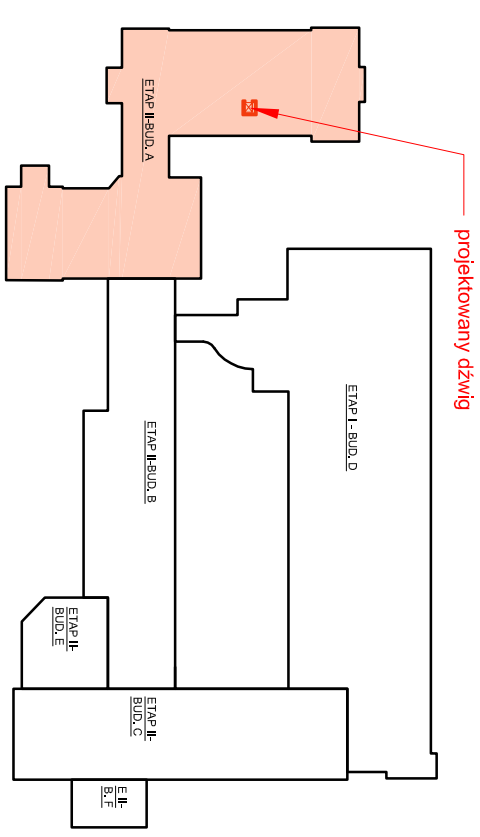
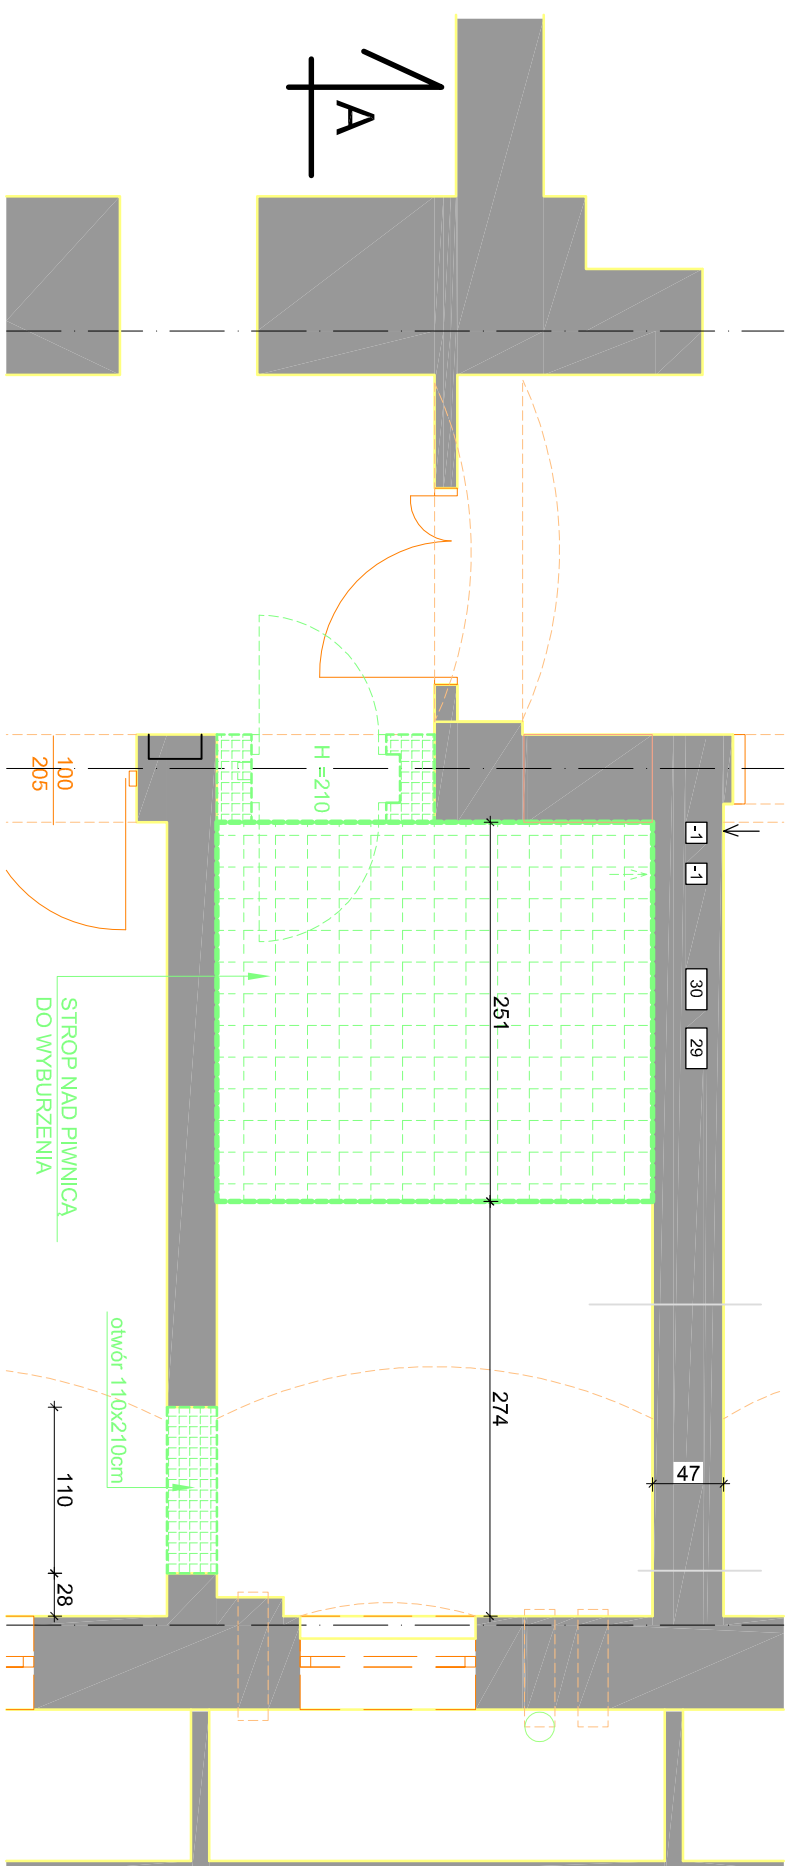


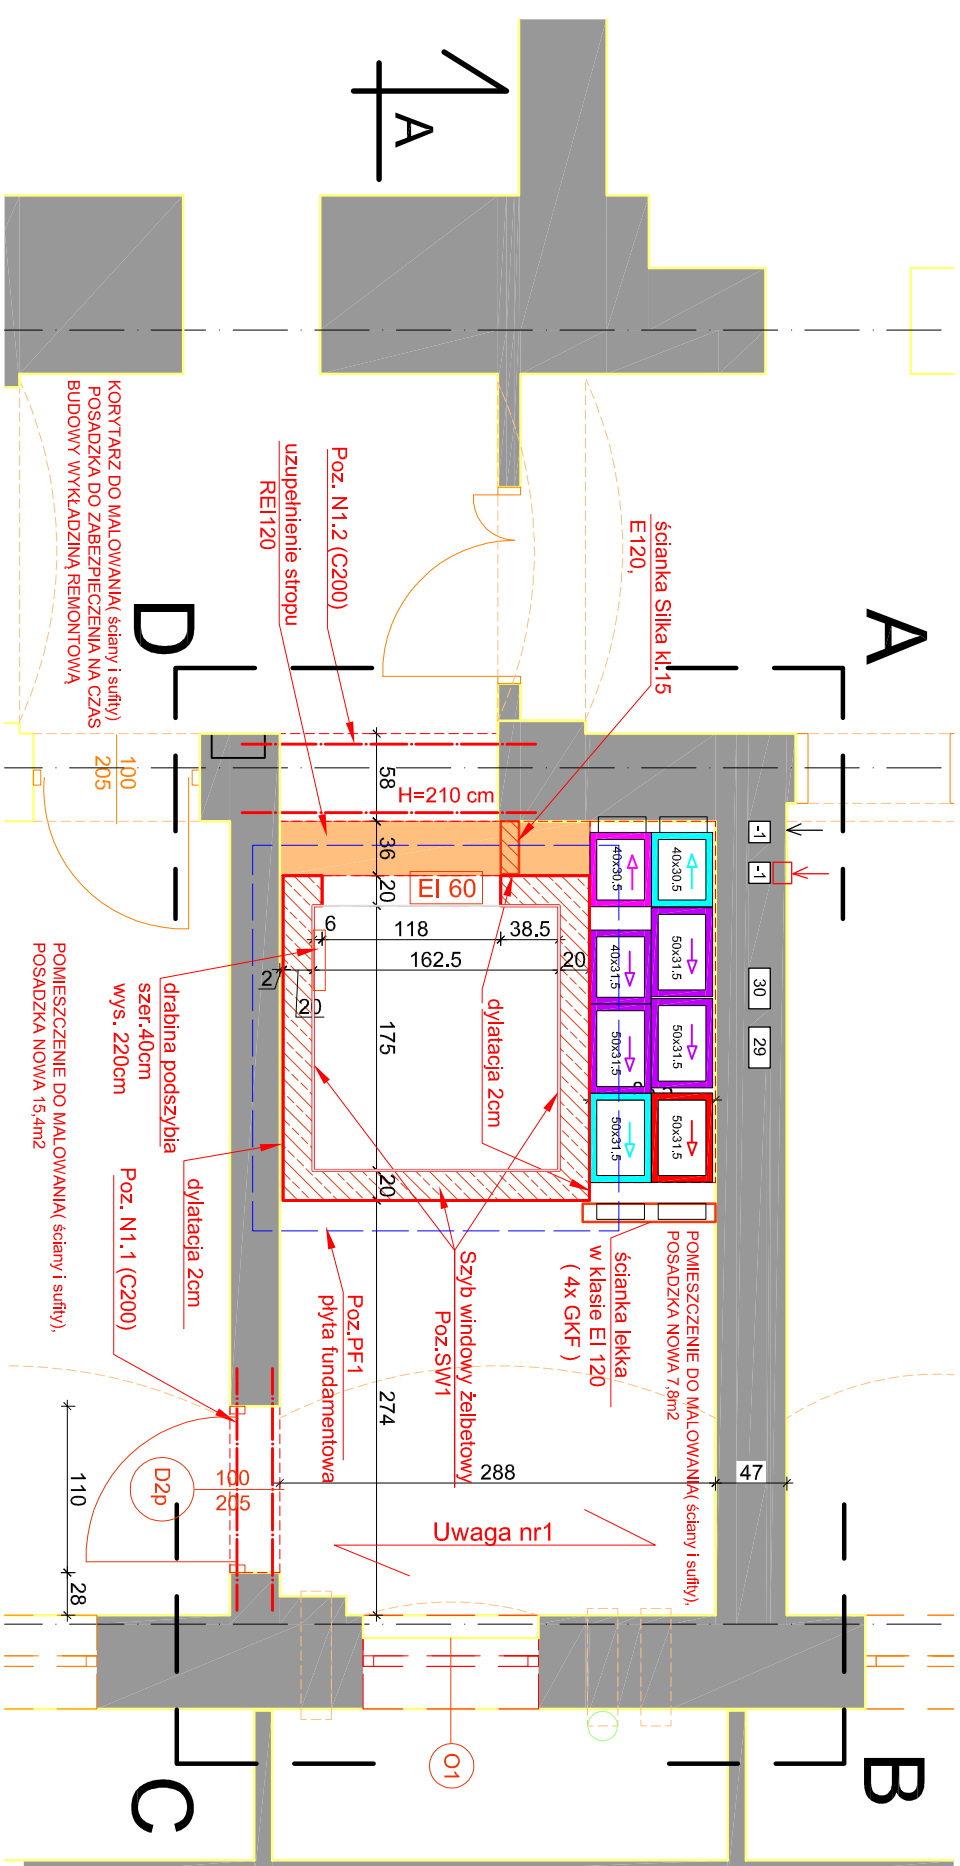

schemat lokalizacji dźwigu

LEGENDA:

A-B-C-D - zakres opracowania

- ściany istniejące

- ściany projektowane z cegły Silka

-ściany projektowane z żelbetu

- wyburzenia

UWAGA:

1. Zakłada się możliwość wykonania nowego stropu w części przy wyjściem fragmencie pod szp. windowy. Ze względu na brak możliwości wykonania odkrywkę przed przysłapieniem do prac wyburzeniowych należy wykonać odkrywkę w celu ustalenia kierunku oparcia stropów i możliwości oparcia stropu po wyjęciu części stropu w pomieszczeniu przeznaczonym na szp. windowy. W razie potrzeby skonsultować się z Projektantem konstrukcji.

2. Przewody wentylacyjne pomiędzy sztybem a ścianą montowane będą przy przebudowie budynku A w dostosowaniu do jego nowej funkcji. W obecnym etapie w tym miejscu pozostawić pusty szacht instalacyjny.

Kujawsko-Pomorskie

Centrum Pulmonologii w Bydgoszczy,
ul. Seminaryjna 1,
Rzut piwnic, skala 1:50

 PRZEDSIĘBIORSTWO PROJEKTOWO-REALIZACYJNE BUDOWNICTWA „PIWN” SP. Z O.O. ul. Paderewskiego 10/2, 85-075 Bydgoszcz	
Investor: KULAWSKO POMORSKIE CENTRUM PULMONOLOGII W BYDGOSZCZY 1	Temat: DOBUDOWA DZWIĘGU OSOBOWEGO W BLOKU „A” KULAWSKO POMORSKIEGO CENTRUM PULMONOLOGII PRZY UL. SEMINARIJNEJ I W BYDGOSZCZY.
Rysunek: RZUT PIWNIC	Data: 04.2019 Nr. zlecenia: Skala: 1:50
Projektował: mgr inż. arch. L. Magdańska upr. nr WBPP-NB-7210/15962	Sprawdził: mgr inż. arch. M. Schmidt upr. nr GP-KZ-7342/12692 Nr. rys. 2