




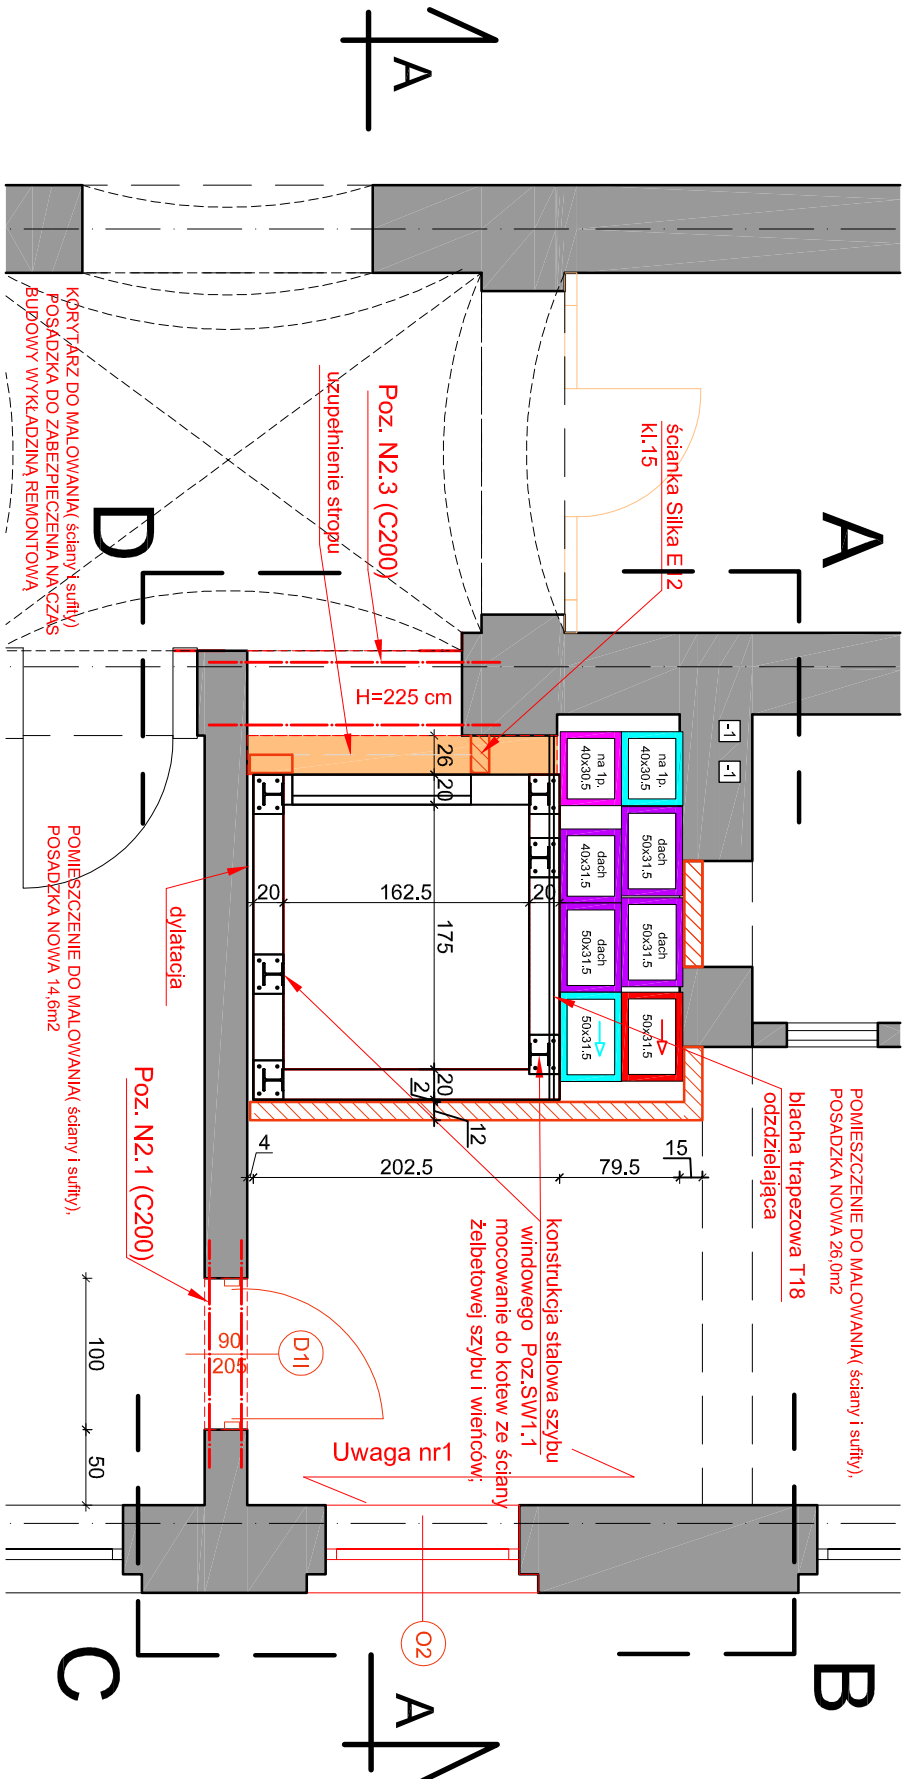

Rzut parteru, PROJEKT DŹWIGU OSOBOWEGO 630kg, skala 1:50

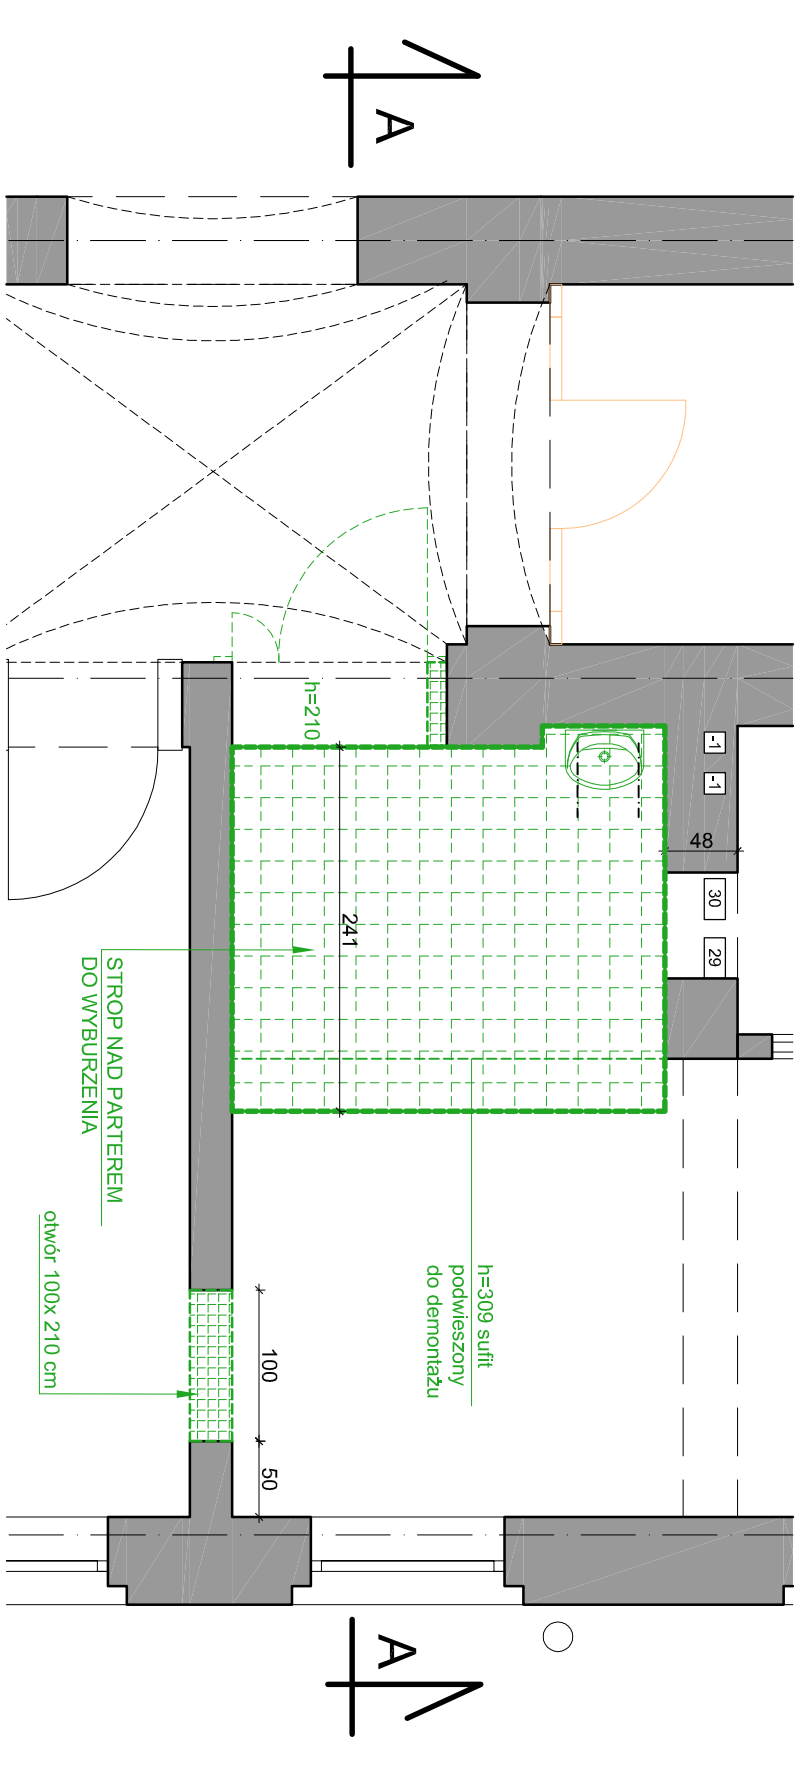

Rzut parteru, ROZBIÓRKI, skala 1:50

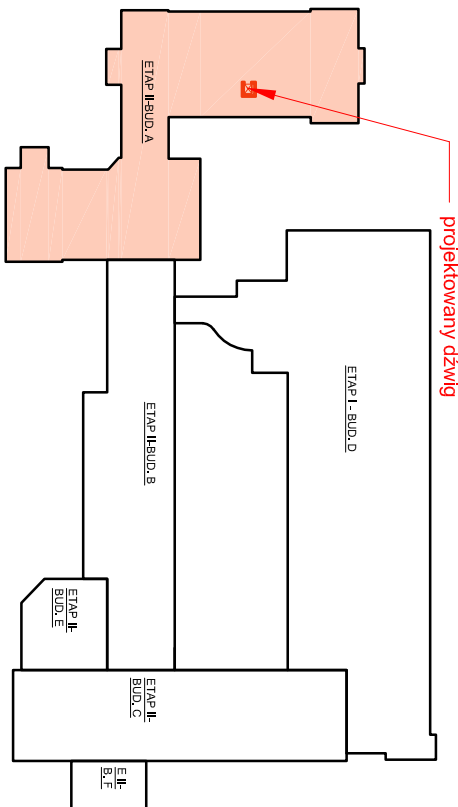

schemat lokalizacji dźwigu



UWAGA:

1. Zakłada się możliwość wykonania nowego stropu w części przy wyciętym fragmencie pod szyb windy. Ze względu na brak możliwości wykonania odkrywkę przed przystąpieniem do prac wyburzeniowych należy wykonać odkrywkę w celu ustalenia kierunku oparcia stropów i możliwości oparcia stropu po wycięciu części stropu w pomieszczeniu przeznaczonym na szyb windy. W razie potrzeby skonsultować się z Projektantem konstrukcji.
2. Przewody wentylacyjne pomiędzy szczybem a ścianą montowane będą przy przebudowie budynku A w dostosowaniu do jego nowej funkcji. W obecnym etapie w tym miejscu pozostawić pusty szacht instalacyjny.

Kujawsko-Pomorskie
Centrum Pulmonologii w Bydgoszczy,
ul. Seminaryjna 1,
Rzut parteru, skala 1:50

				PRZEDSIĘBIORSTWO PROJEKTOWO-REALIZACYJNE BUDOWNICTWA „PION” SP. Z O.O. ul. Paderewskiego 10/2, 85-075 Bydgoszcz			
Inwestor: KUJAWSKO POMORSKIE CENTRUM PULMONOLOGII W BYDGOSZCZY, ul. Seminaryjna 1							
Temat: DOBUDOWA DŹWIGU OSOBOWEGO W BLOKU „A” KUJAWSKO POMORSKIEGO CENTRUM PULMONOLOGII PRZY UL. SEMINARYJNEJ 1 W BYDGOSZCZY.		Data: 04.2019		Nr. proj. A/PBW			
Rysunek: RZUT PARTERU		Nr. zlecenia:		Skala: 1:50			
Projektował: mgr inż. arch. L. Magdańska upr. nr WBPP-NB-7210159182		Sprawdził: mgr inż. arch. M. Schmidt upr. nr GP-KZ-73421/26192		Nr. rys. 3			