




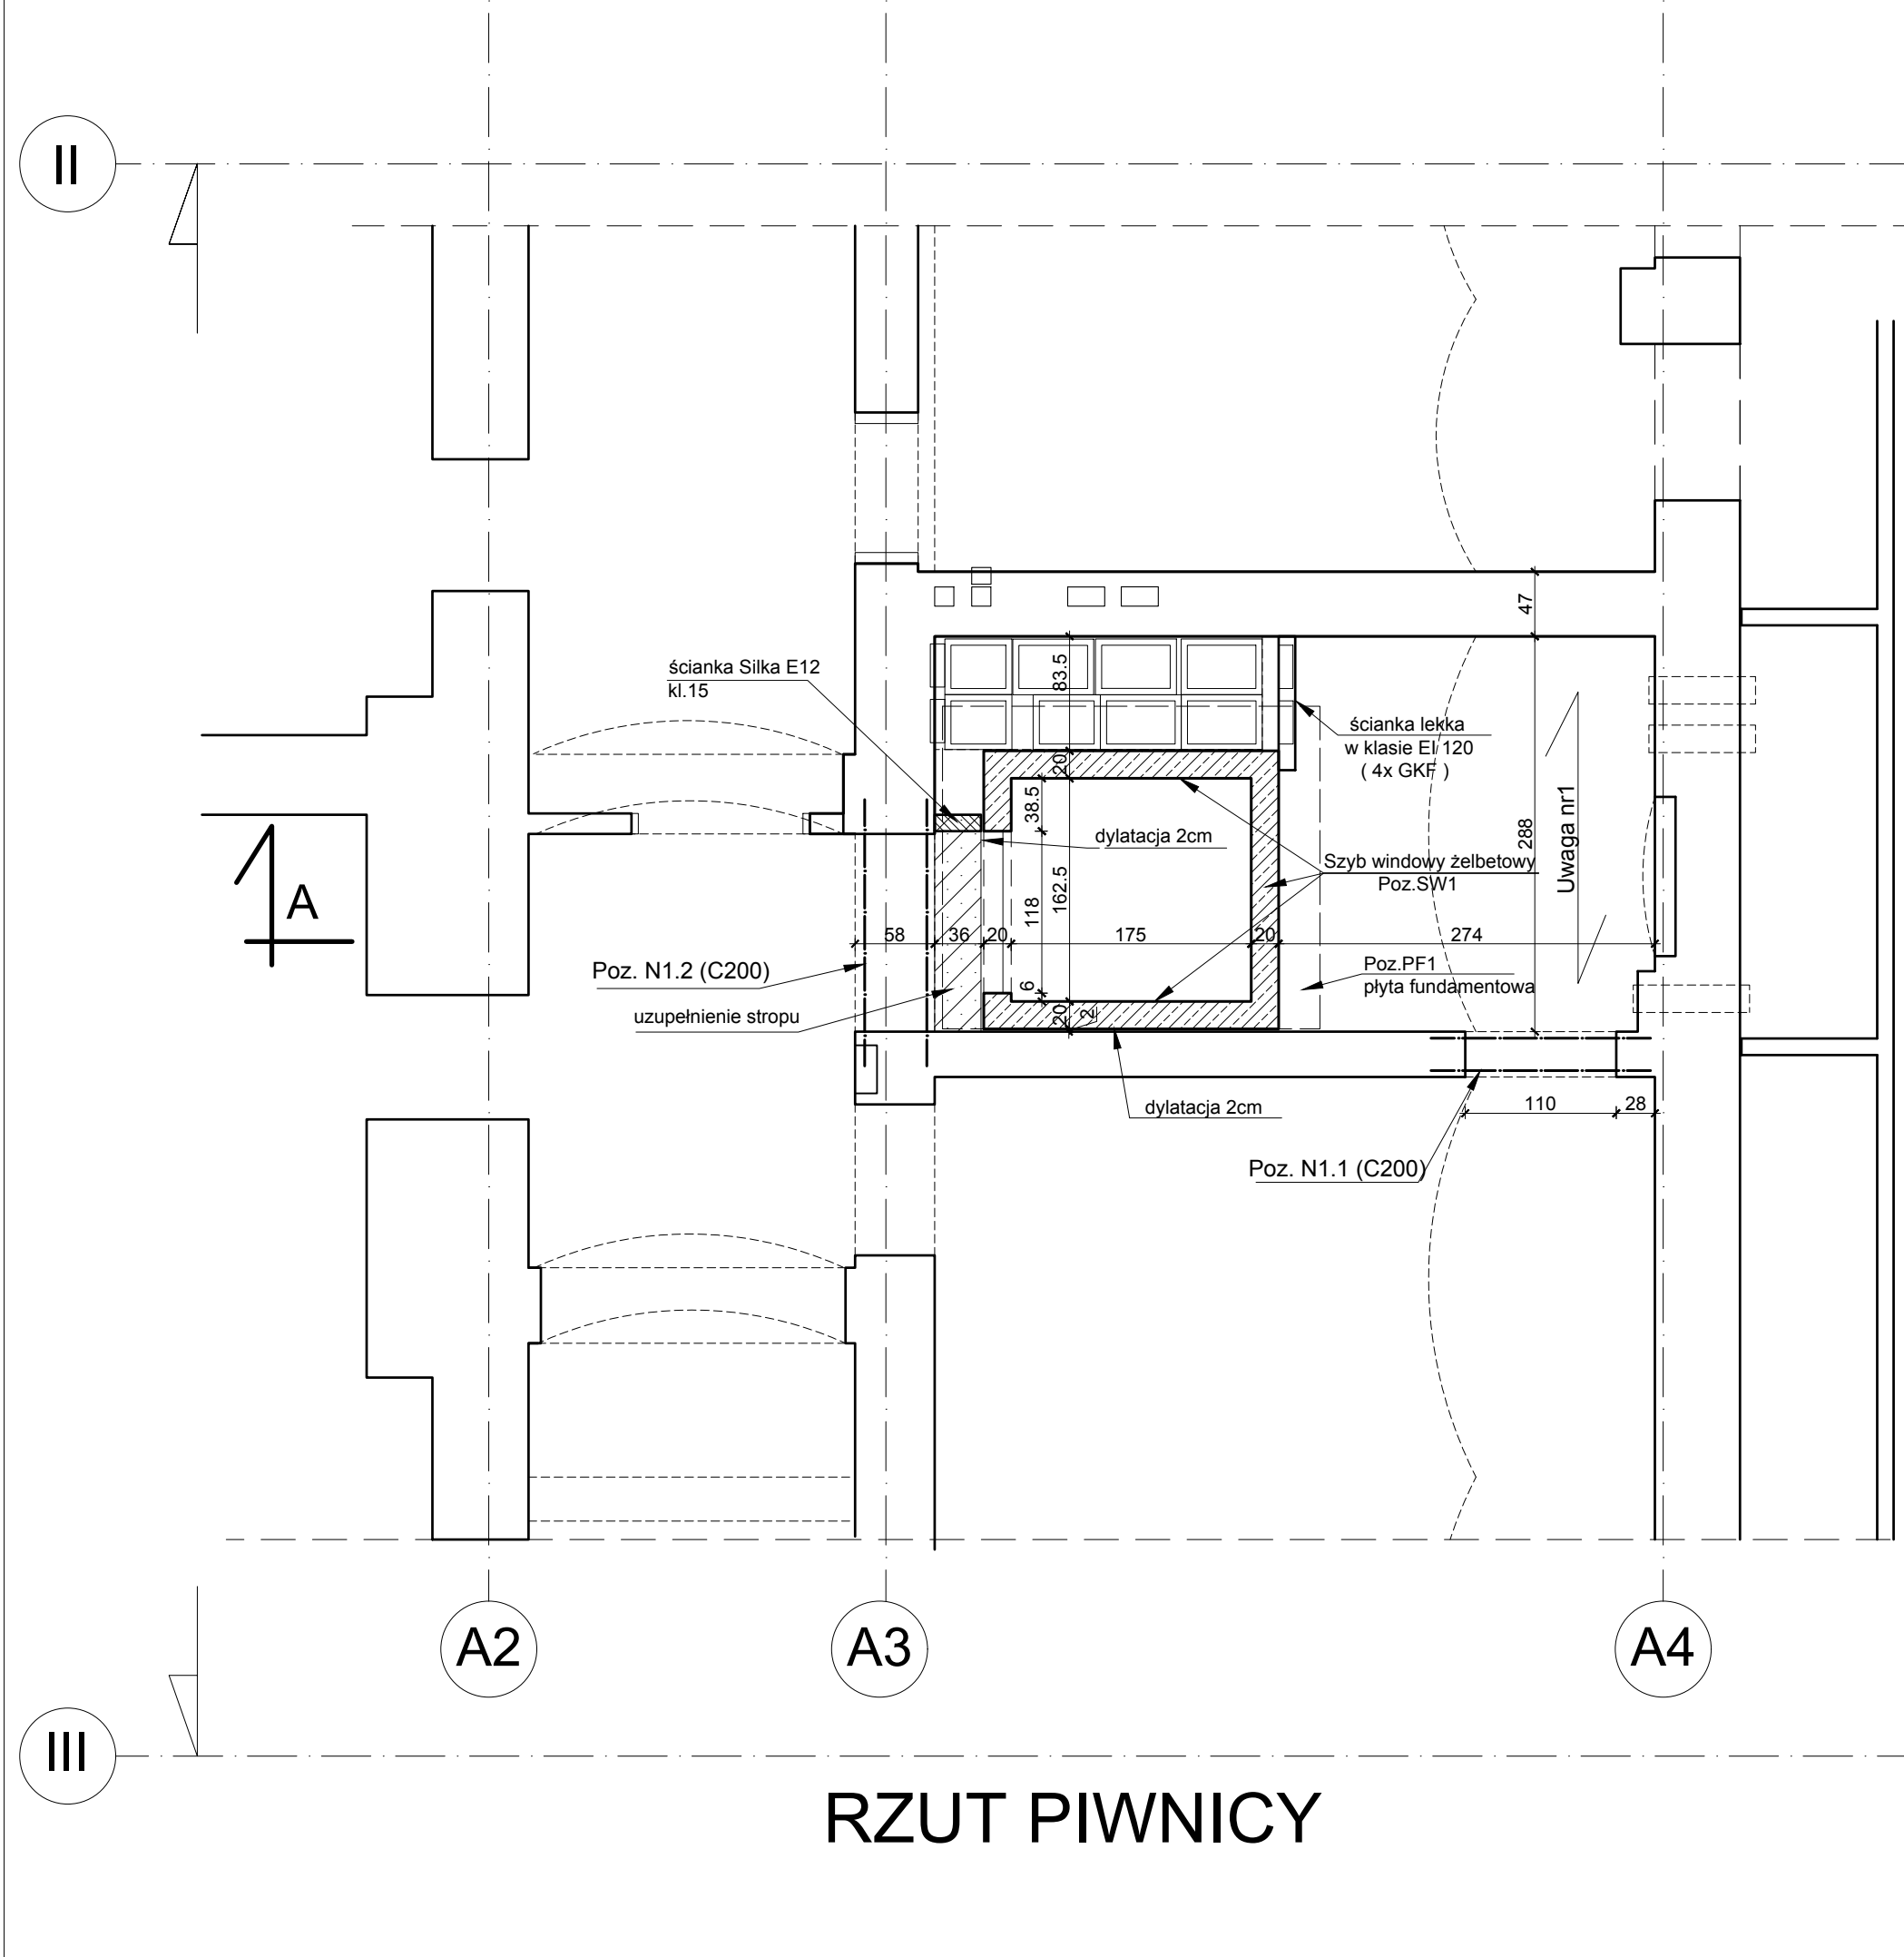


RZUT PIWNICY

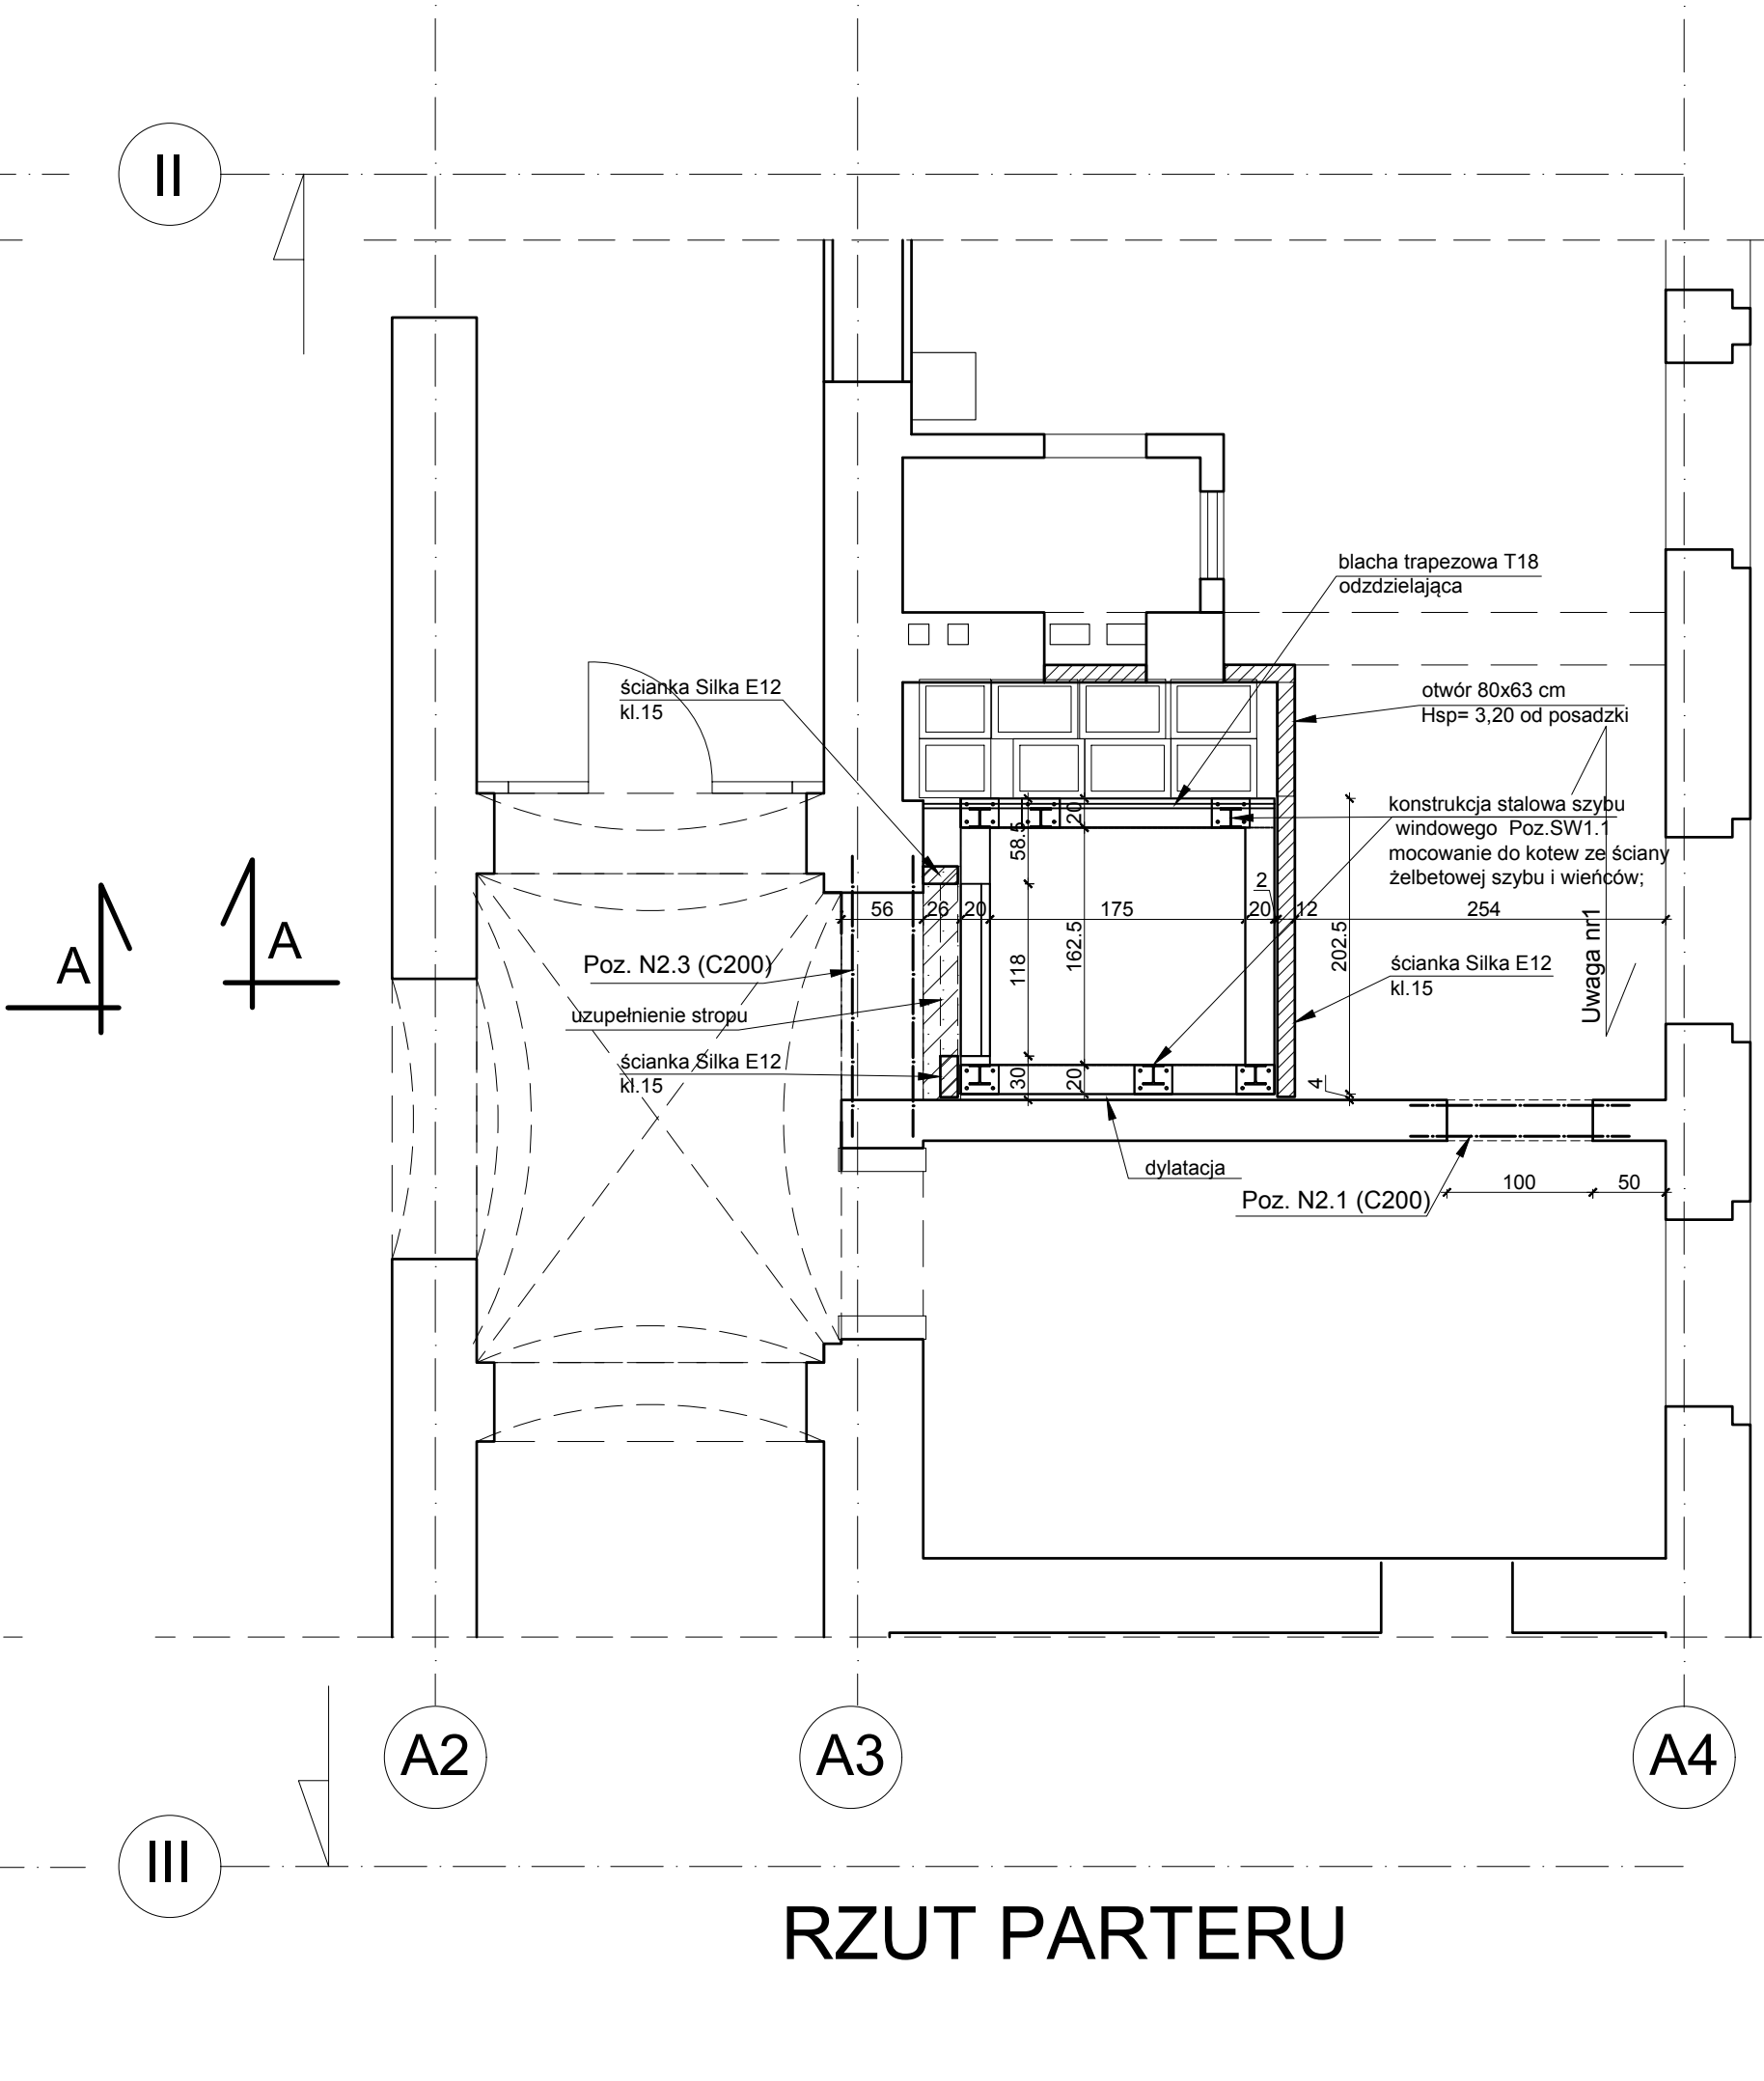


RZUT PARTERU

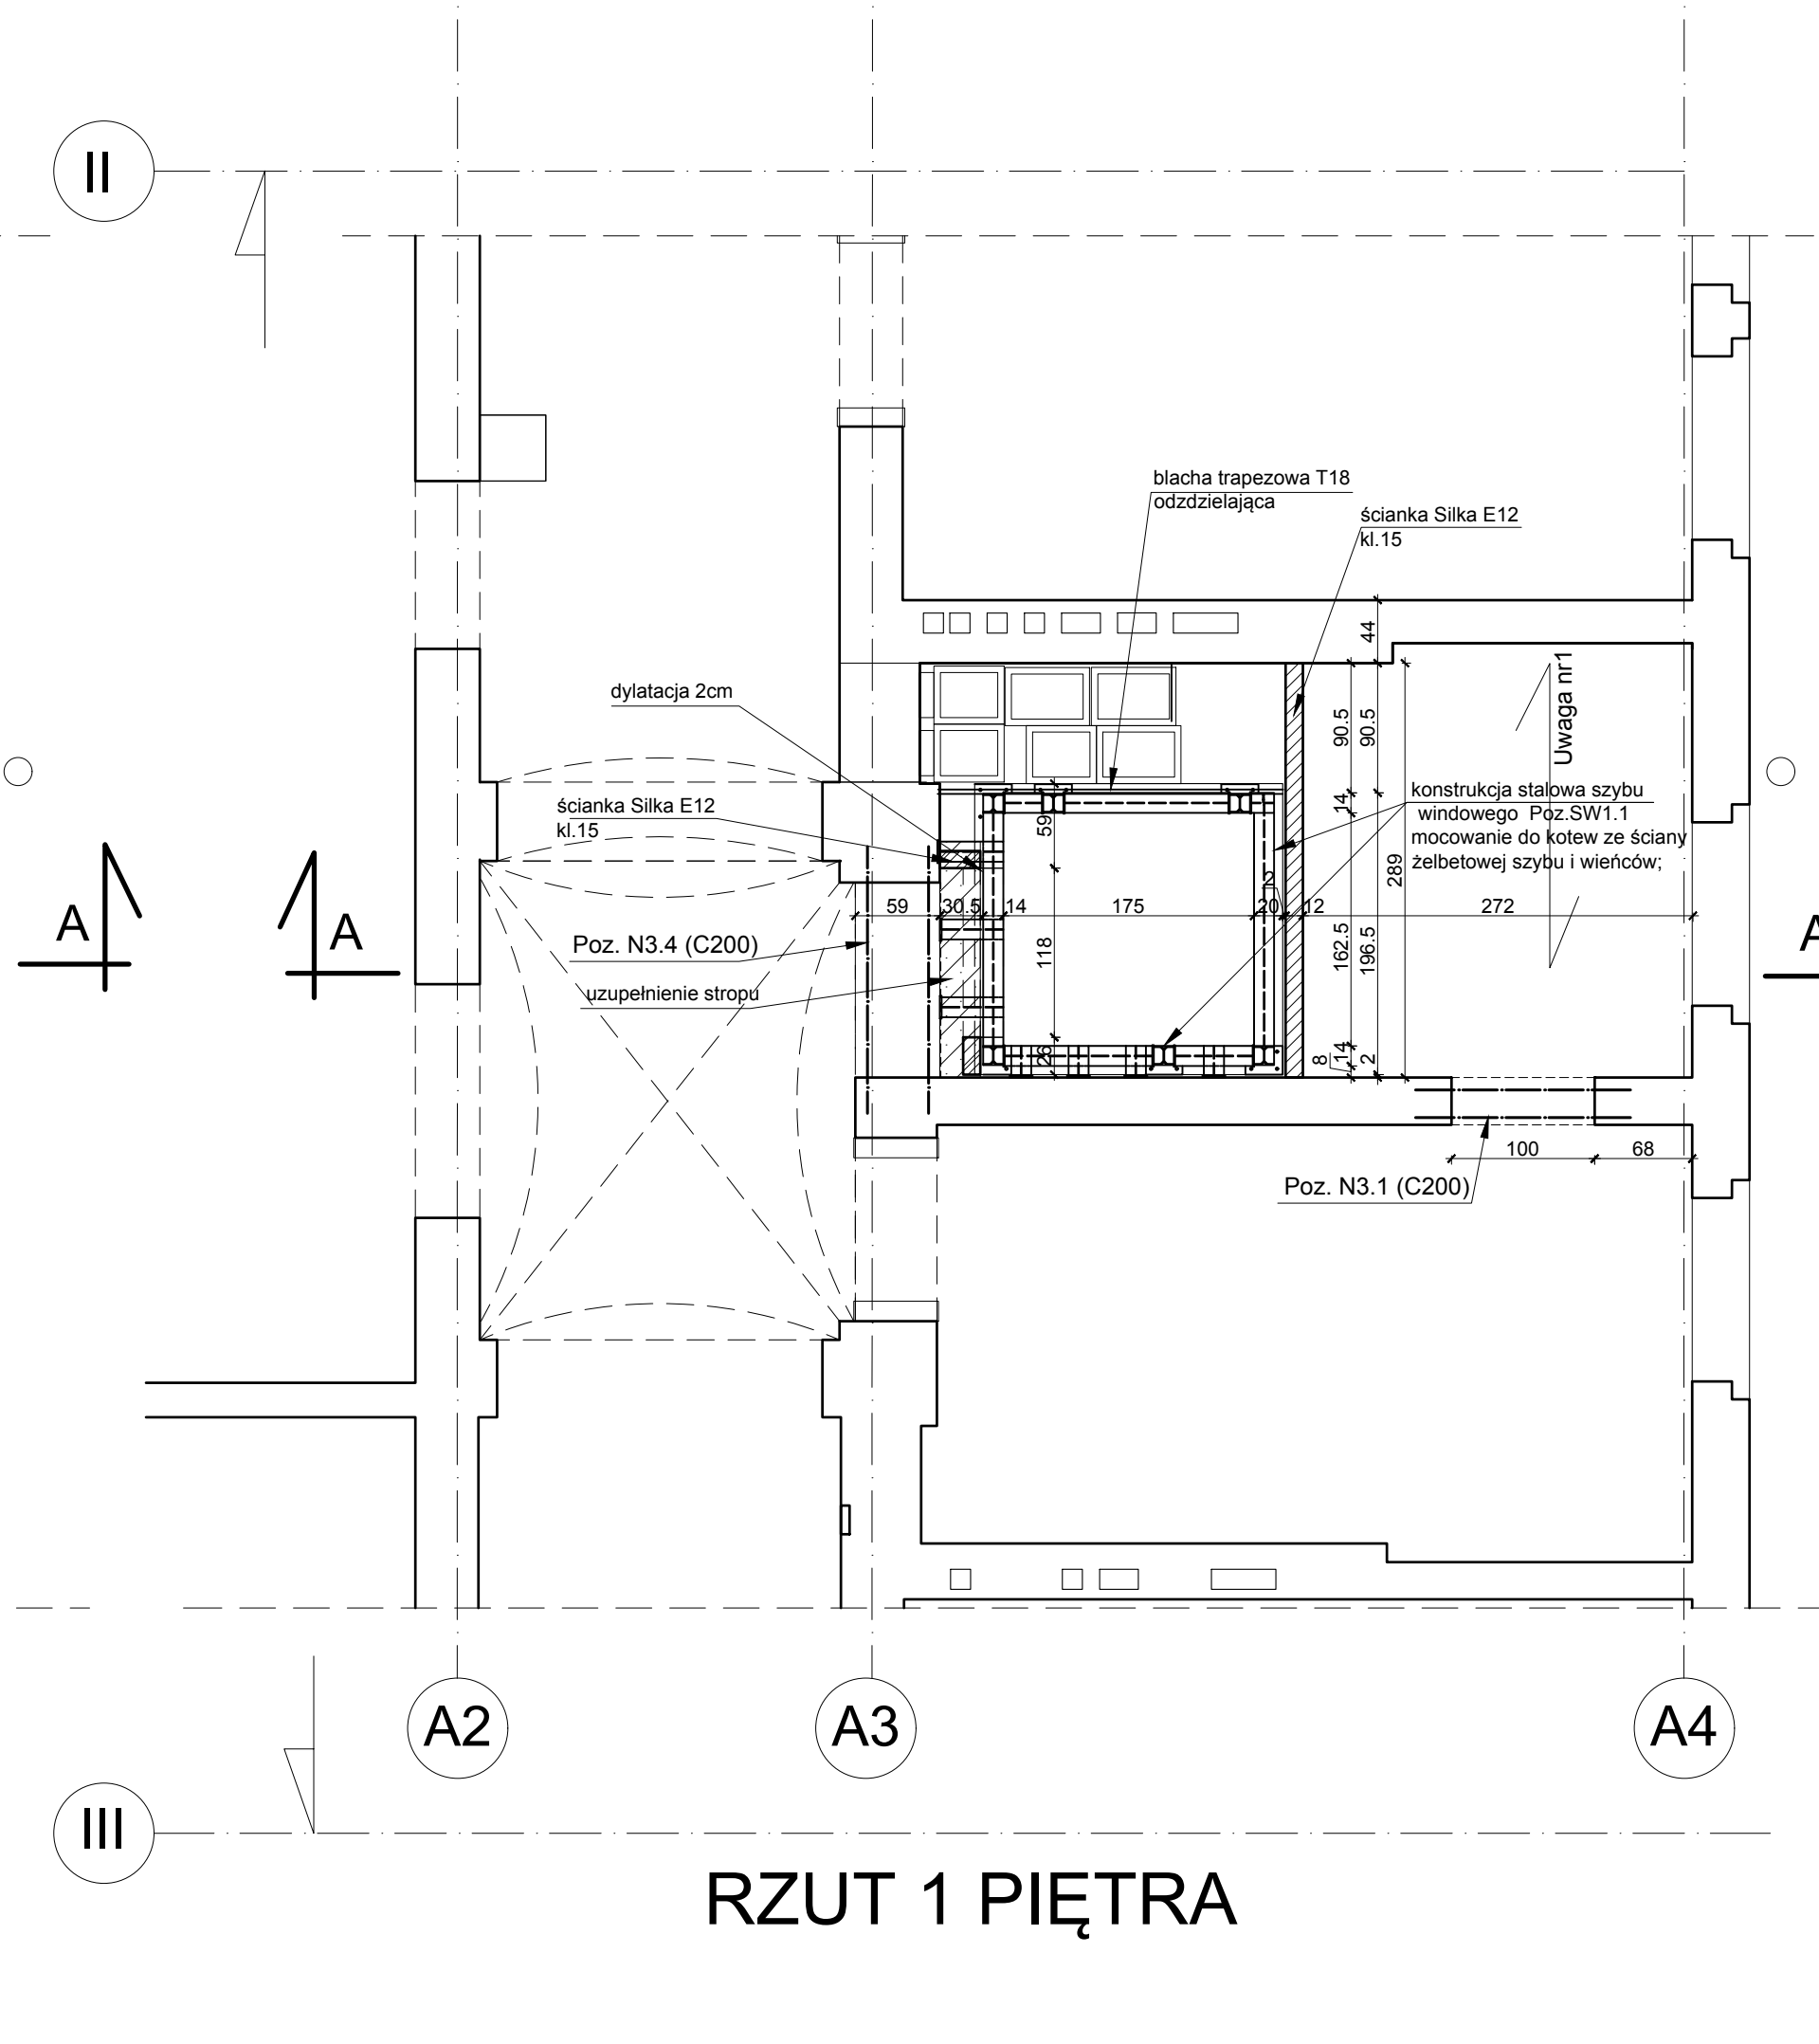

RZUT 1 PIĘTRA

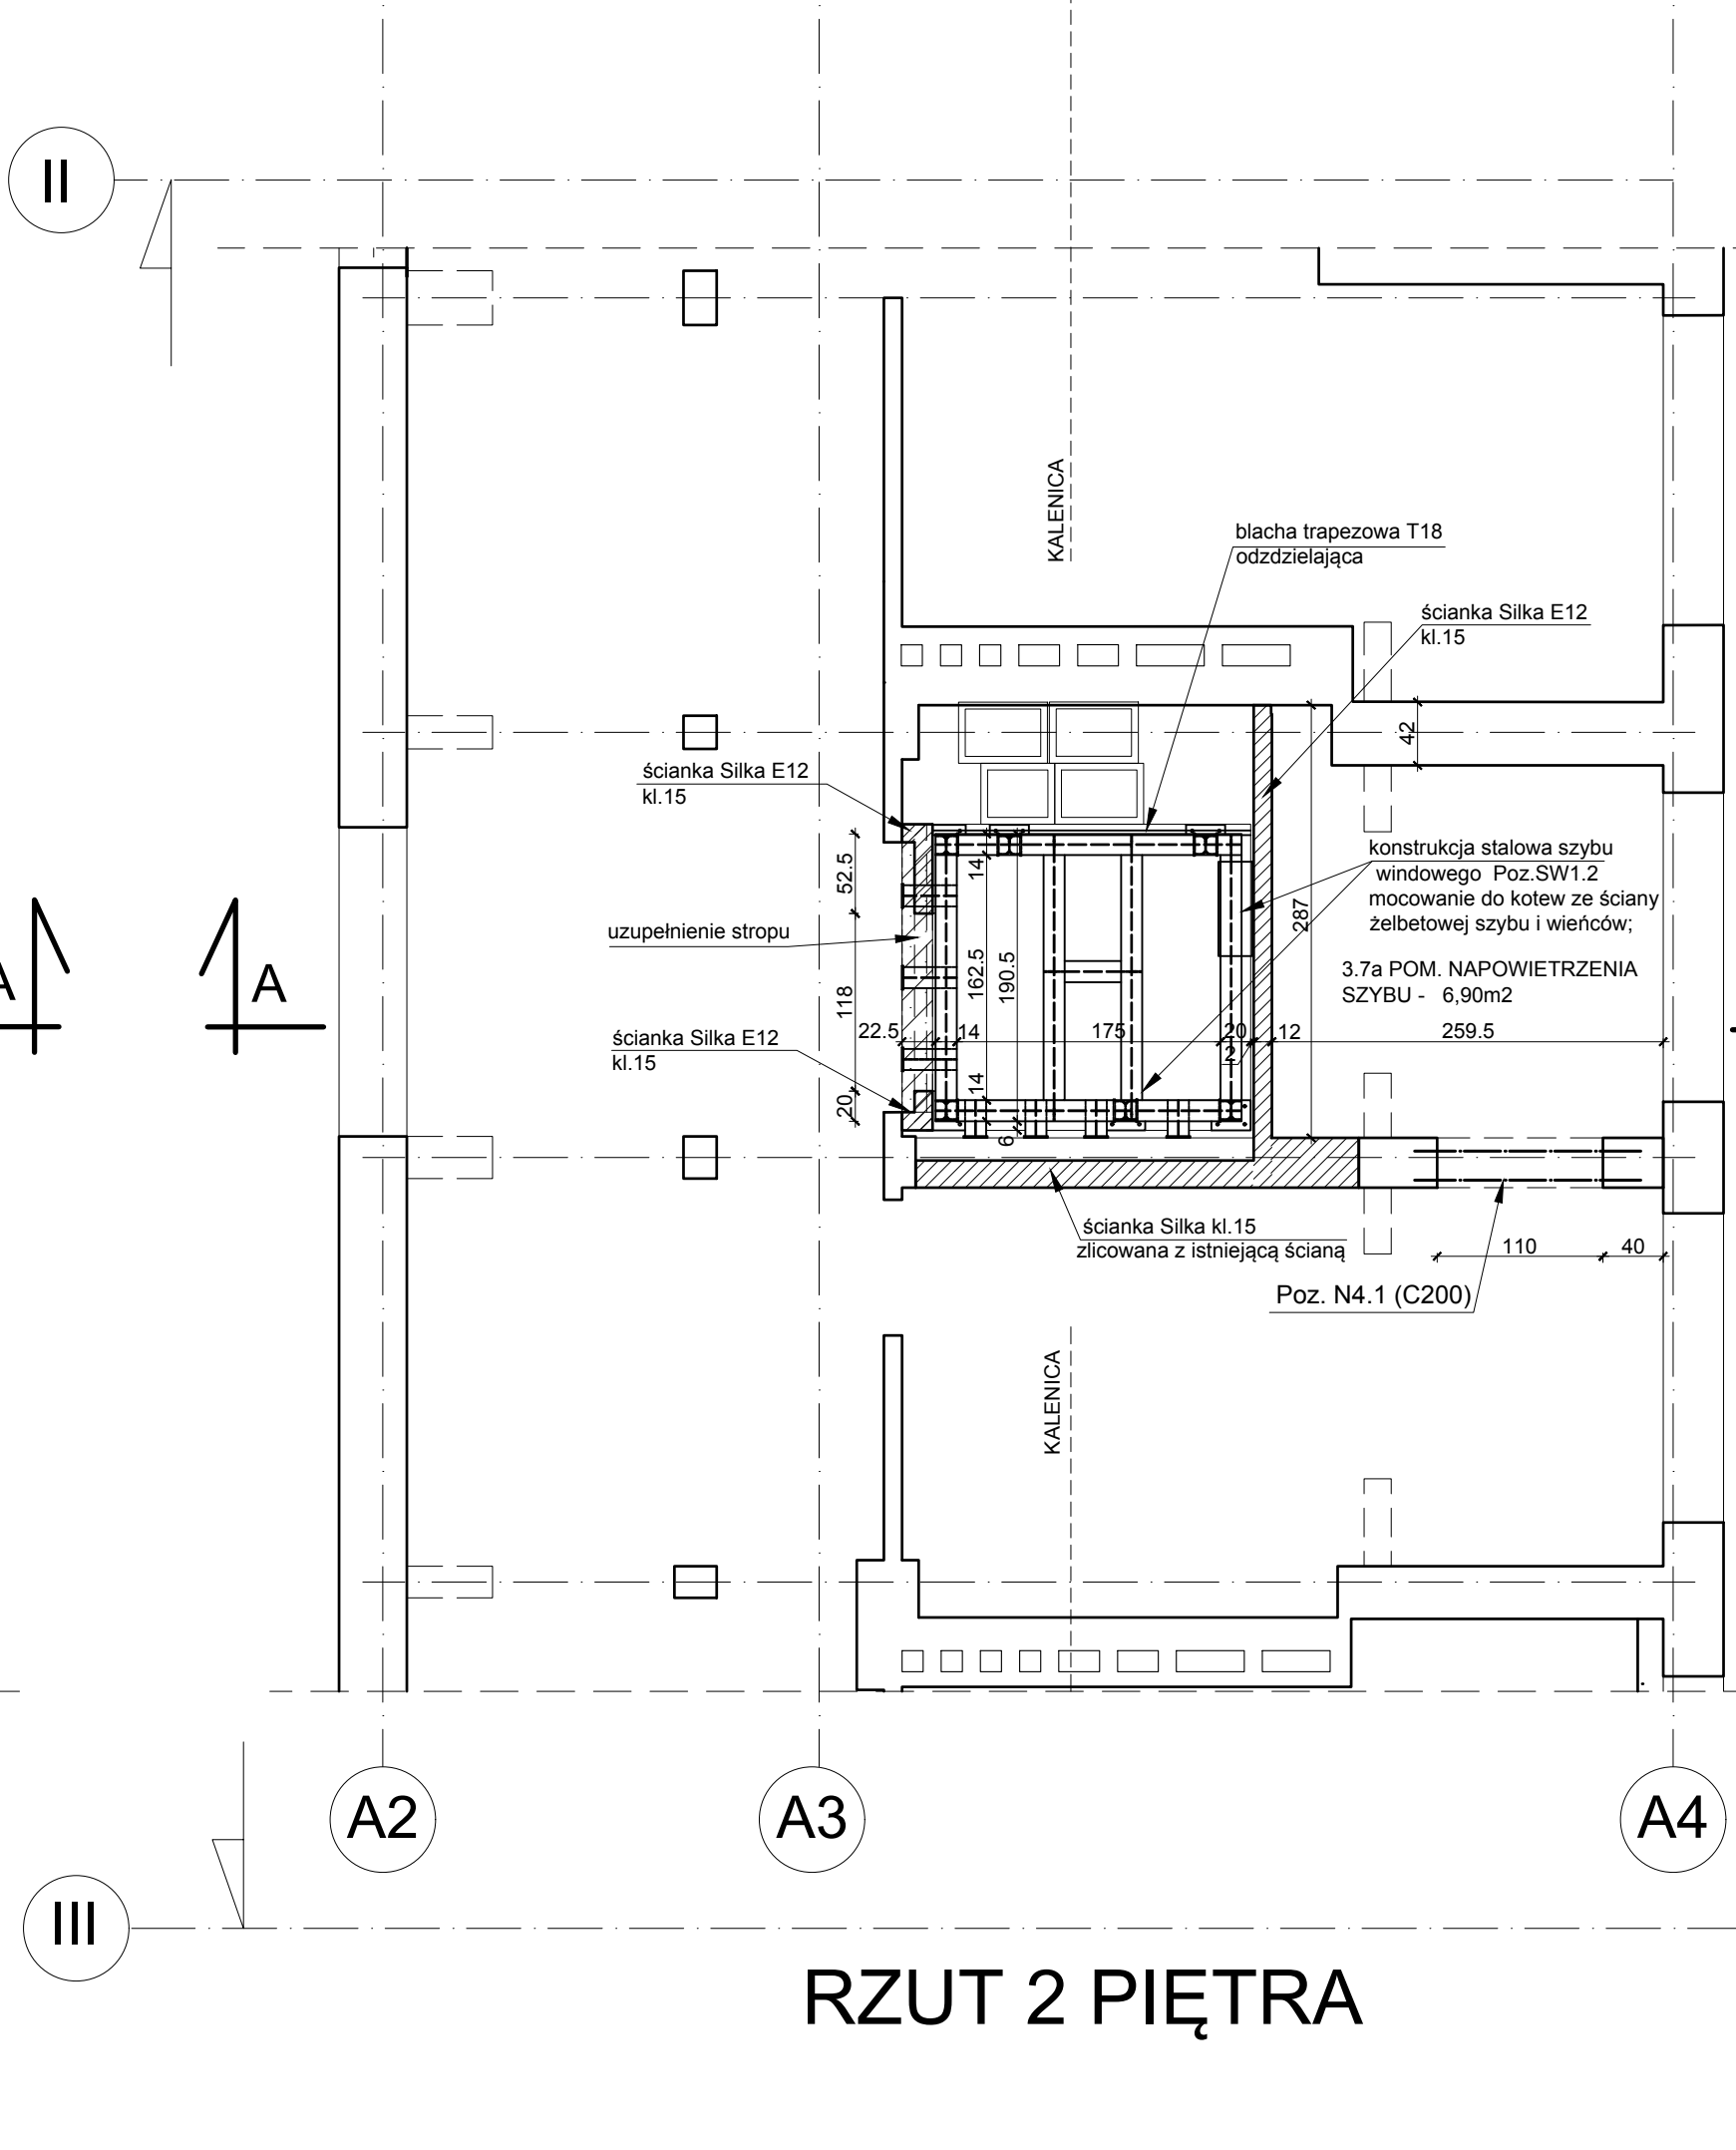

RZUT 2 PIĘTRA

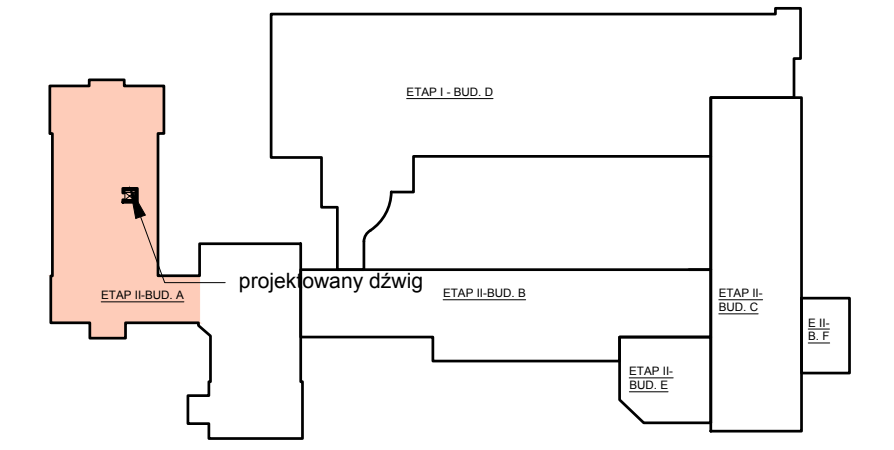

schemat lokalizacji dźwigu

- LEGENDA:
- ściany istniejące
 - ściany projektowane
 - ściany projektowane z żelbetu
 - wyburzenia

UWAGA:
Zakłada się możliwość wykonania nowego stropu w części przy wyciętym fragmencie pod szybą windową. Ze względu na brak możliwości wykonania odkrywkę przed przystąpieniem do prac wyburzeniowych należy wykonać odkrywkę w celu ustalenia kierunku oparcia stropów i możliwości oparcia stropu po wycięciu części stropu w pomieszczeniu przeznaczonym na szybą windową. W razie potrzeby skonsultować się z Projektantem konstrukcji.

Kujawsko-Pomorskie Centrum Pulmonologii
w Bydgoszczy,
ul. Seminaryjna 1,
Rzut parteru, skala 1:50

 PRZEDSIĘBIORSTWO PROJEKTOWO-REALIZACYJNE BUDOWNICTWA „PION” SP. Z O.O. ul. Paderewskiego 10/2, 85-075 Bydgoszcz			
Inwestor: KUJAWSKO-POMORSKIE CENTRUM PULMONOLOGII W BYDGOSZCZY, ul. Seminaryjna 1			
Temat: DOBUDOWA DZWIIGU OSOBOWEGO BLOKU „A” KUJAWSKO-POMORSKIEGO CENTRUM PULMONOLOGII PRZY UL. SEMINARYJNEJ 1 - ODBUDOWA DZWIIGU OSOBOWEGO		Data: 04.2019	Nr proj. A/PBW
Rysunek: RZUTY KONDYGNACJI		Nr zlecenia:	Skala: 1:50
Projektował: mgr inż. J. Prywiński upr. GT III 7210/182/77		Sprawdził: dr inż. Jan Lorkowski upr. GP - KZ-7342/76/91	Nr. rys. K-01A