


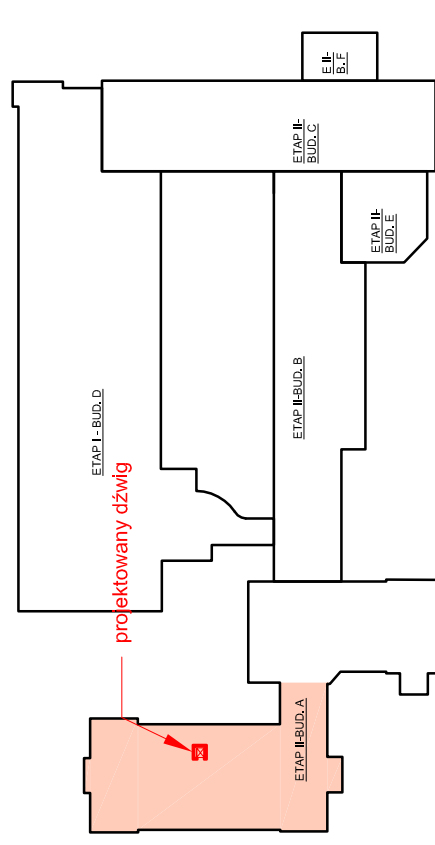

schemat lokalizacji dźwigu

- LEGENDA:**
- ściany istniejące
 - ściany projektowane
 - ściany projektowane z żelbetu
 - wyburzenia

UWAGA:
Zakłada się możliwość wykonania nowego stropu w części przy wyciętym fragmencie pod szczyt windy. Ze względu na brak możliwości wykonania odkrywką przed przysięgnięciem o prac wyburzeniowych należy wykonać odkrywkę w celu ustalenia kierunku oparcia stropu i możliwości oparcia stropu po wycięciu części stropu w pomieszczeniu przeznaczonym na szczyt windy. W razie potrzeby skonsultować się z Projektantem konstrukcji.

Kujawsko-Pomorskie
Centrum Pulmonologii
w Bydgoszczy,
ul. Seminaryjna 1,
Rzut parteru, skala 1:50



PRZEDSIĘBIORSTWO PROJEKTOWO-REALIZACYJNE
BUDOWNICTWA „PION” SP. Z O.O.
ul. Paderewskiego 10/2, 85-075 Bydgoszcz

KIE CENTRUM PULMONOLOGII W BYDGOSZCZY, ul. Seminaryjna 1

Temat: DOBUDOWA DZWIĞU OSOBOWEGO BLOKU „A” KUJAWSKO-POMORSKIEGO CENTRUM PULMONOLOGII	Data: 04.2019	Nr proj. A/PBW
---	------------------	-------------------

Temat: DOBUDOWA DŹWIGU OSOBOWEGO BLOKU „A” KUJAWSKO-POMORSKIEGO CENTRUM PULMONOLOGII	Data: 04.08.2017
---	------------------

Rysunek:	Nr zlecenia:	Skala:
RZĄTY KONDYGNACJE		1:50

Projektował:	Sprawdził:	Nr. rys.
mgr inż. J. Prywiński ul. Gł. III 72/10182/77 ul. Gł. III 72/10182/77	dr inż. Jan Lorkowski ul. Gł. III 72/10182/77 ul. Gł. III 72/10182/77	K-01A

