

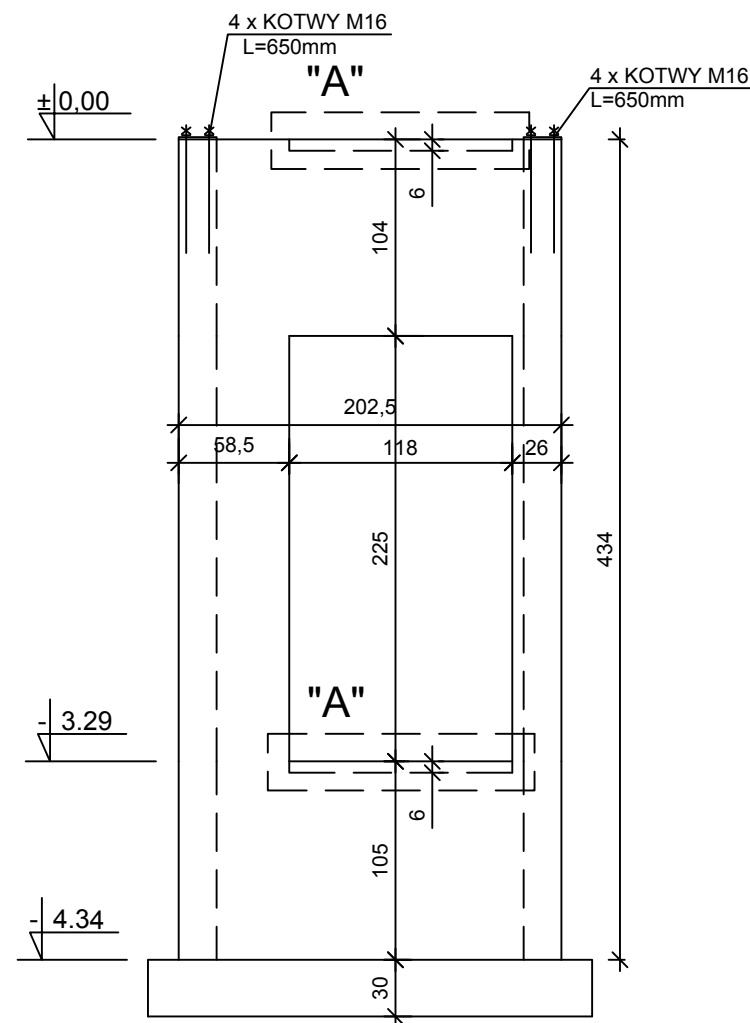


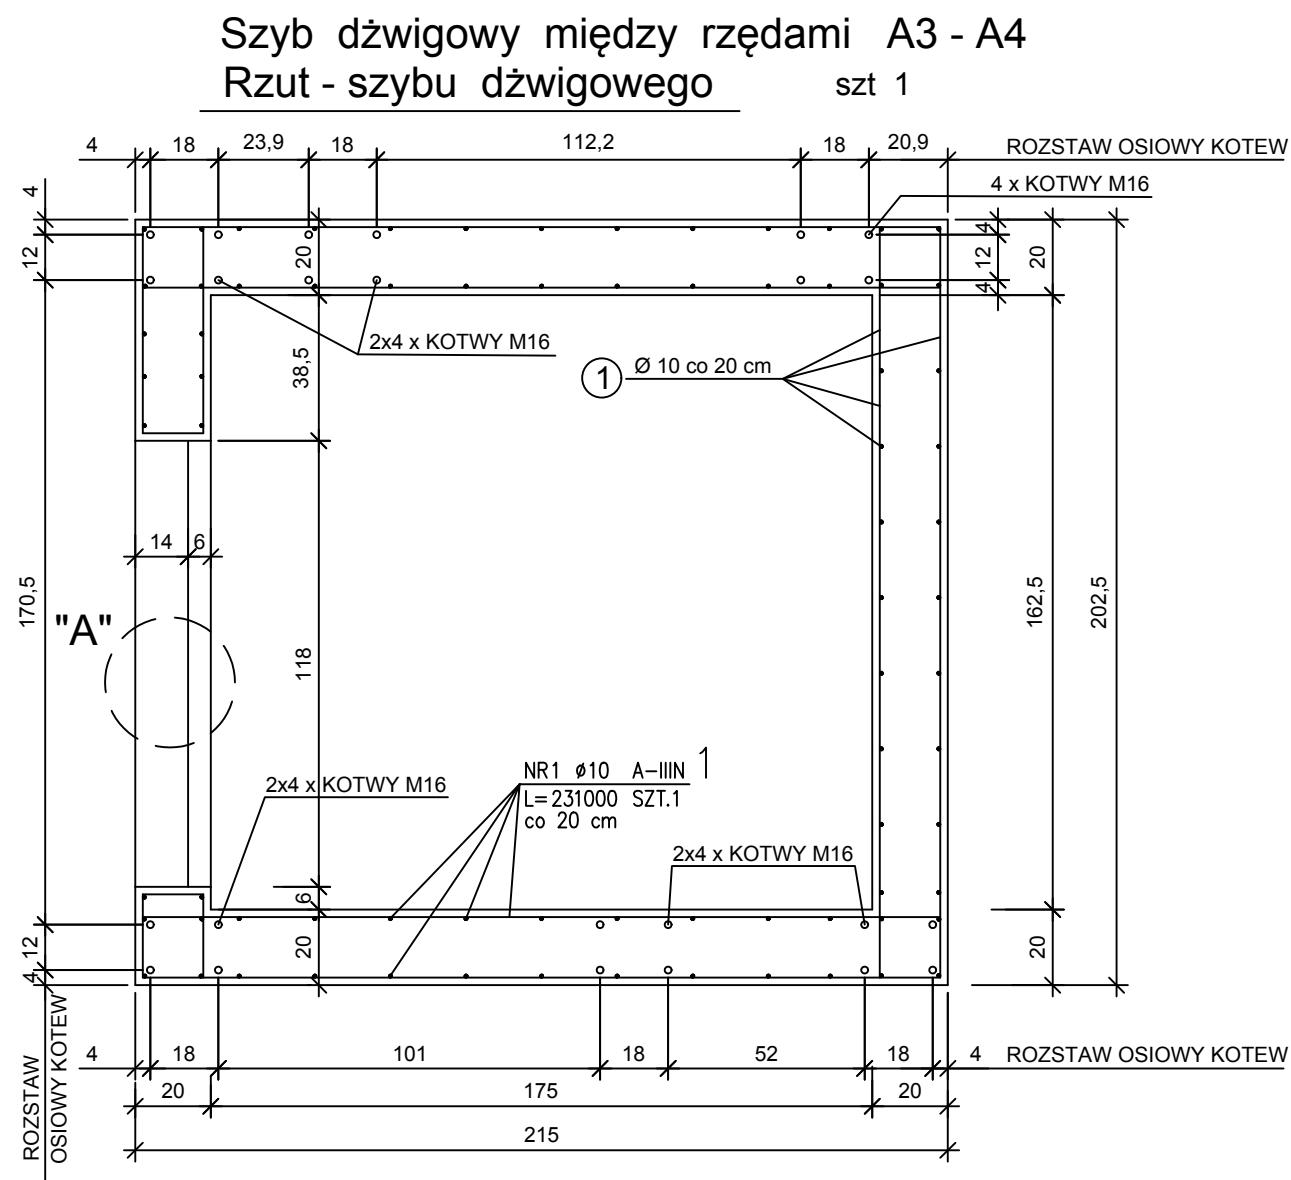

SZCZEGÓŁ "A"

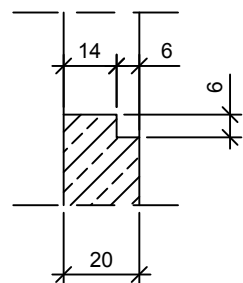

zbrojenie naroży

BETON B-25 (C20/25) W8
STAL A IIIN RB500W

otulina 3 cm - ściany poniżej piwnicy
(beton szczelny w ścianach
do poz piwnicy)

Poz. SW1
Szyb dźwigowy między rzędami A3 - A4

ZESTAWIENIE STALI						
POZ.	NR PRĘTA	RODZAJ STALI	DŁUGOŚĆ [cm]	LICZBA SZTUK	DŁ. ŁĄCZNA [m]	
					A-IIIN	
1	1	ø10 A-IIIN	83400	1	834,0	
DŁUGOŚĆ RAZEM [m]					834,0	
MASA JEDNOSTKOWA [kg/m]					0.617	
MASA [kg]					514,6	
MASA OGÓŁEM [kg]					514,6	
WYKONAĆ: x 1					514,6	

kotwy – 24 szt. x M16 kl.8.8 L=650mm

			PRZEDSIĘBIORSTWO PROJEKTOWO-REALIZACYJNE BUDOWNICTWA „PION” SP. Z O.O. ul. Paderewskiego 10/2, 85-075 Bydgoszcz		
Inwestor: KUJAWSKO POMORSKIE CENTRUM PULMONOLOGII W BYDGOSZCZY , ul. Seminaryjna 1					
Temat: DOBUDOWA DŹWIGU OSOBOWEGO BLOKU „A” KUJAWSKO-POMORSKIEGO CENTRUM PULMONOLOGII PRZY UL. SEMINARYJNEJ 1 - OBUDOWA DŹWIGU OSOBOWEGO			Data: 04.2019	Nr proj. A/PBW	
Rysunek: Szyb dźwigowy między rzędami A3-A4, Poz. SW1			Nr zlecenia:	Skala: 1:20	
Projektował: mgr inż. J. Prywiński upr.GT III 7210/182/77			Sprawdził: dr inż. Jan Lorkowski upr. GP - KZ-7342 /76/91		Nr. rys. K-03A