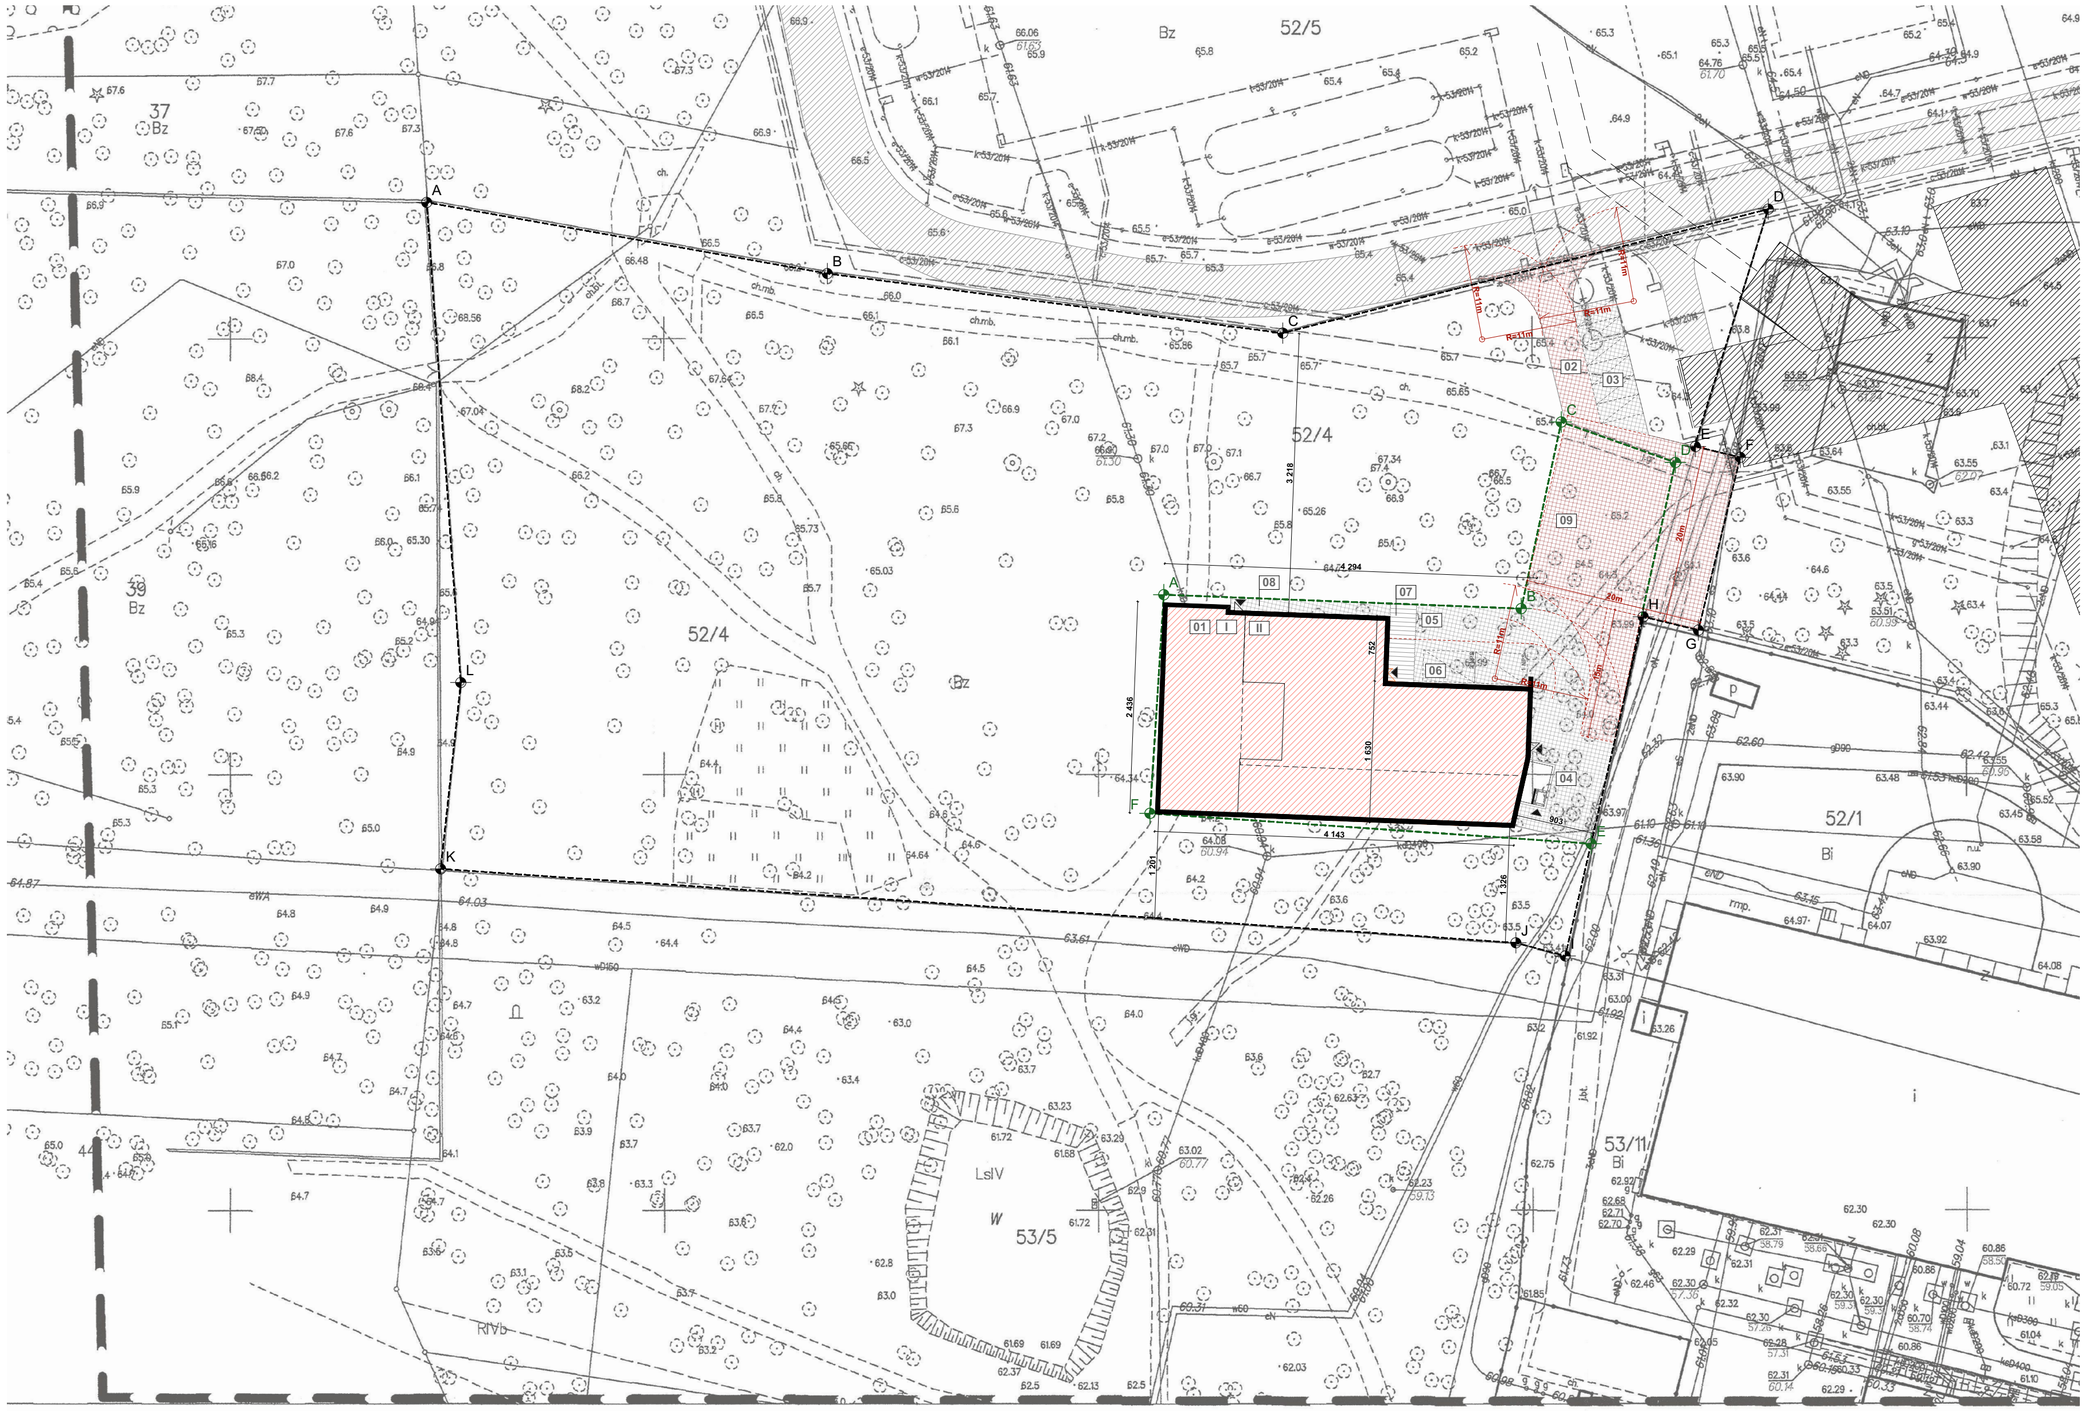

Sekcje mapy: 6.191.25.15.3.3; 6.191.25.15.3.4; 6.191.25.15.3.2; 6.191.25.15.3.1
Układ współrzędnych 2000/6, Amsterdam 55.
Zgłoszenie: GOD.6640.2017.2017.
Mapę sporządzono bez ustalania służebności gruntowych.
Mapę zaktualizowano pomiarem z dnia 22.09.2017 r.

PRACOWNIA GEODEZYJNA **AZYMUT**
Sławomir Majewski
Stary Toruń, ul. Poprzeczna 6, 87-134 Zławieś Wielka
tel./56/ 678-98-18, 0-602-136-555
NIP 956-135-10-55 REGON 870307265

GEODETA UPRAWNIONY
inż. Sławomir Majewski
nr uprawnień 15559
tel. 0-602-136-555

MAPA DO CELÓW PROJEKTOWYCH

SKALA 1:500

Poświadcza się, że niniejszy dokument zostało zgodne z operatem technicznym wpisany do ewidencji materiałów państwowego zasobu geodezyjnego i kartograficznego

Organ prowadzący państwowy zasób geodezyjny i kartograficzny	PREZYDENT MIASTA TORUNIA
Numer, który nadał organ prowadzący państwowy zasób geodezyjny i kartograficzny	P.0463.2017.1121
Data wpisania operatu technicznego do ewidencji materiałów państwowego zasobu geodezyjnego i kartograficznego	25.09.2017
Imię, Nazwisko i podpis osoby	Wydział Geodezji i Kartografii

Województwo: kujawsko-pomorskie
Powiat: toruński
Jednostka ewidencyjna: m. Toruń
Obręb: 34
Działka: 52/4, 53/5
Adres: ul. Św. Józefa 53-59

OZNACZENIA:

- OBSZAR INWESTYCJI — WG DECYZJI O LOKALIZACJI INWESTYCJI CELU PUBLICZNEGO
- OBSZAR ZABUDOWY — WG UZGODNIENIA Z WKZ
- POW. UTWARDZONA — ROZBUDOWA WSZ w TORUNIU (ODRĘBNE OPR.)
- ZABUDOWA — ROZBUDOWA WSZ w TORUNIU (ODRĘBNE OPR.)
- PROJ.ZABUDOWA
- PROJ.DROGA POŻAROWA
- PROJ.POW.UTWARDZONA
- I/II OZNACZENIE ILOŚCI KONDYGNACJI
- 01 PROJ.BUDYNEK HOSPICJUM
- 02 DOJAZD DO HOSPICJUM — POŁĄCZENIE Z PROJ.KOMUNIKACJĄ WSZ
- 03 PROJ. LOKALIZACJA PARKINGU
- 04 PROJ.STREFA GOSP.
- 05 PODJAZD IZBY PRZYJĘĆ [IP]
- 06 MIEJSCA POSTOJOWE NPS
- 07 ZADASZENIE WIATY IP
- 08 DOJŚCIE DO DROGI P-POŻ
- 09 PLAC MANEWROWY P-POŻ

UWAGA:

1. Koncepcja sporzadzona na kopii aktualnej mapy do celów projektowych.

2. Lokalizacja poszczególnych elementów zagospodarowania terenu jest orientacyjna i może ulec modyfikacji w dalszych etapach projektowania z uwagi na przebieg uzgodnień i decyzji administracyjnych, szczególnie w zakresie konsultacji z WKZ.

3. Wykonawca zobligowany jest do usunięcia wszelkich kolizji sieci doziemnej intrafstruktury technicznej.

4. Wykonawca zobligowany jets planować i wykonywac roboty zgodnie ze szczegółowymi wytycznymi WKZ w zakresie ochrony zieleni wysokiej i krajobrazu chronionego w dalszych etapach inwestycji.

5. W etapie PB i PW należy bezwzględnie rozpatrywać założenia projektowe w oparciu o aktualną dokumentację realizowanej inwestycji rozbudowy WSZ w Toruniu.

6. Dokumentacja chroniona jest prawem autor-skim - Ustawa z dnia 4 lutego 1994 r. o prawie autorskim i prawachpokrewnych (Dz. U. z 1994 r. Nr 24, poz. 83, z późniejszymi zmianami).

PRZEDSIĘBIORSTWO ORGANIZACJI INWESTYCJI
ALLPLAN Sp. z o.o.
ul. Mahoniowa 14, 85-390 Bydgoszcz

FAZA / PHASE:
KONCEPCJA

TYTUŁ / SUBJECT:
BUDOWA OBIEKTU HOSPICJUM NA POTRZEBY OPIEKI PALIATYWNEJ NAD PRZEWLEKLE I NIEULECZANIE CHORYMI W TORUNIU

ADRES / ADDRESS:
UL.ŚW. JÓZEFA 53-59
TORUŃ, KUJAWSKO-POMORSKIE
52/4; 52/5, OBRĘB 34, 046301_1 (TORUŃ)

BRANŻA / INDUSTRY:
ARCHITEKTURA

INWESTOR / CLIENT:
KUJAWSKO-POMORSKEI INWESTYCJE MEDYCZNE
PLAC TEATRALNY 2
TORUŃ
KUJAWSKO-POMORSKIE

KOORDYNATOR KONTRAKTU / CONTRACT COORDINATOR		PODPIS / SIGNATURE
MGR INŻ. ARCH. ANNA TRZEBIŃSKA		
GŁÓWNY PROJEKTANT / MAIN DESIGNER	**NR DEC. O NADANIU UPRAWNIEŃ**	**PODPIS / SIGNATURE**
MGR INŻ. ARCH. ALEKSANDRA BURYTA	6/KPOKK/2017	
SPRAWDZIŁ/VERIFIED BY		PODPIS / SIGNATURE
MGR INŻ. ARCH. ALEKSANDRA KUBISIAK	7/KPOKK/2016	

PROJEKTOWAŁ / DESIGNERS
MGR INŻ. ARCH. LUCYNA SWINIARSKA
INŻ. ARCH. ANNA OSTROWSKA
MGR EWA STRĘCIWILK (technologia medyczna)
####
####
####

TEMAT / SUBJECT	NR RYSUNKU / DRAWING NUMBER	POZIOM / LEVEL
SYTUACJA	K_A_01	-

DATA / DATE	SKALA / SCALE
PAŹDZIERNIK 2017	1:500