


PROJEKT ZIELENI PRZYULICZNEJ W TORUNIU

ul. Niesiołowskiego, obręb 51, nr działki 33/2

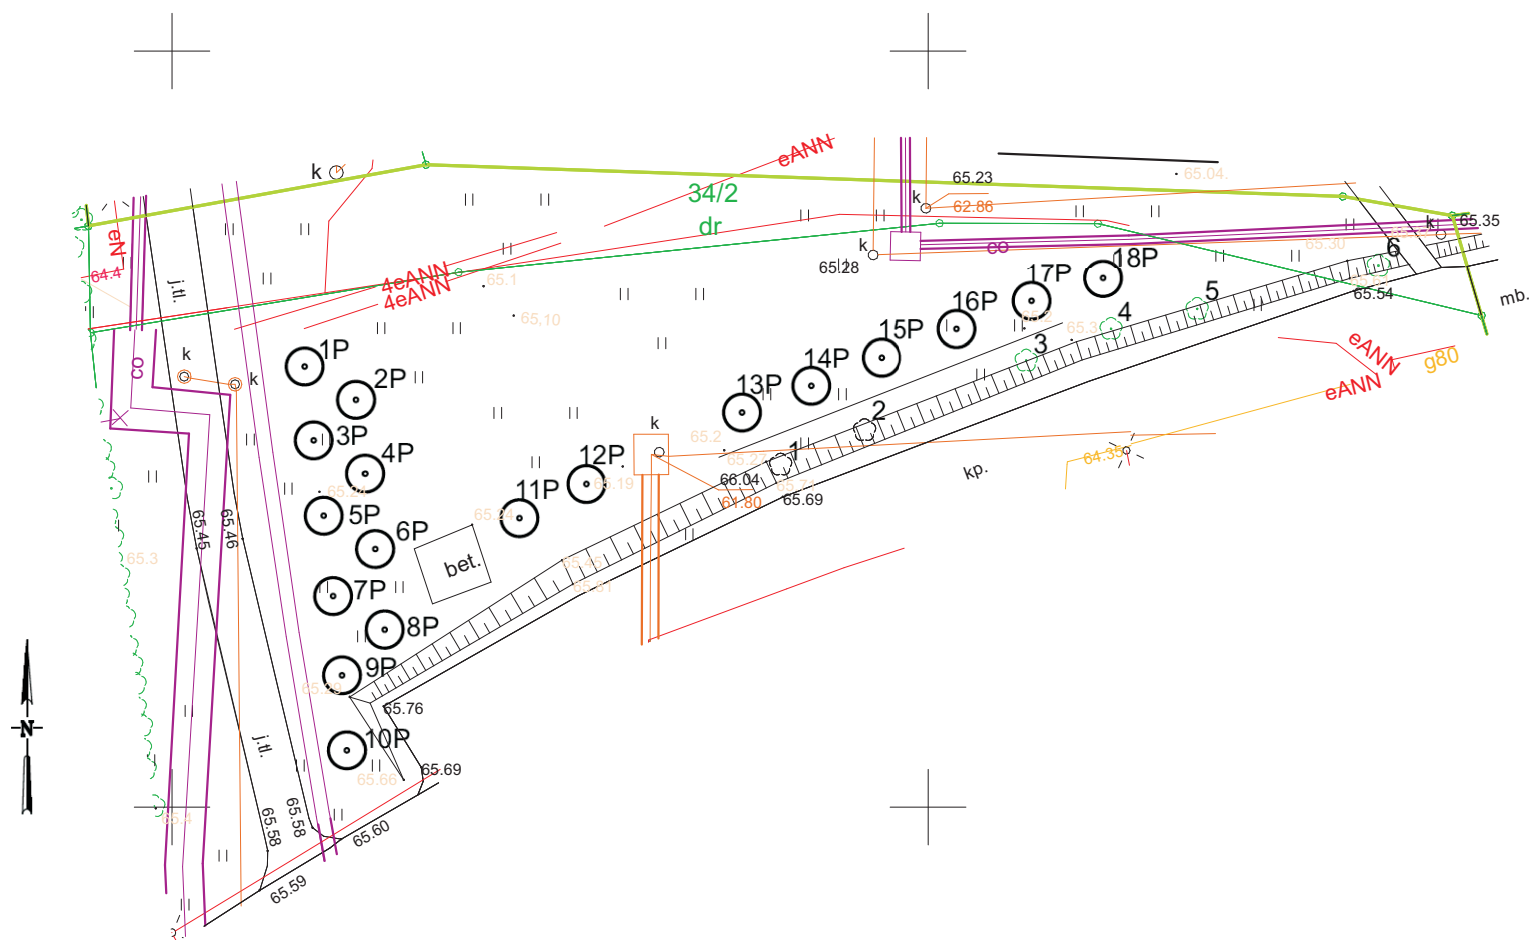

LEGENDA

- 1 DRZEWO LIŚCIASTE ISTNIEJĄCE
- 1P DRZEWO LIŚCIASTE PROJEKTOWANE

MAPA ZASADNICZA
SKALA 1:500

TORUŃ
Obręb 51

TORUŃ, 23.06.2016

1. Mapa wektorowa w technologii numerycznej w środowisku MicroStation na podstawie pierworysu mapy zasadniczej.
2. Układ współrzędnych podstawowych: „2000”.
3. Poziom odniesienia: „Amsterdam”.

PROJEKT ZIELENI PRZYULICZNEJ W TORUNIU

ul. Niesiołowskiego, ob. 51, działki 33/2

INWESTOR:	Kujawsko Pomorskie Inwestycje Medyczne Sp. z o.o. Plac Teatralny 2, 87-100 Toruń		
WYKONAWCA:	artGarden, Agnieszka Lewandowska Sp.j. ul. Storczykowa 4B/5, 87-100 Toruń		
PROJEKTANT, NADZÓR:	mgr. inż. Agnieszka Lewandowska		
PROJEKTANT:	inż. arch. kraj. Wioletta Wasyluk		
PROJEKTANT:	Mateusz Przybyszewski		
ADRES:	ul. Niesiołowskiego, 87-100 Toruń	SKALA	1:500
POZYCJA	14	OBRĘB	51
		NR DZIAŁKI	33/2
		DATA	25.07.2016r.