


PROJEKT ZIELENI PRZYULICZNEJ W TORUNIU

ul. Legionów, obręb 10, nr działki 306, 312

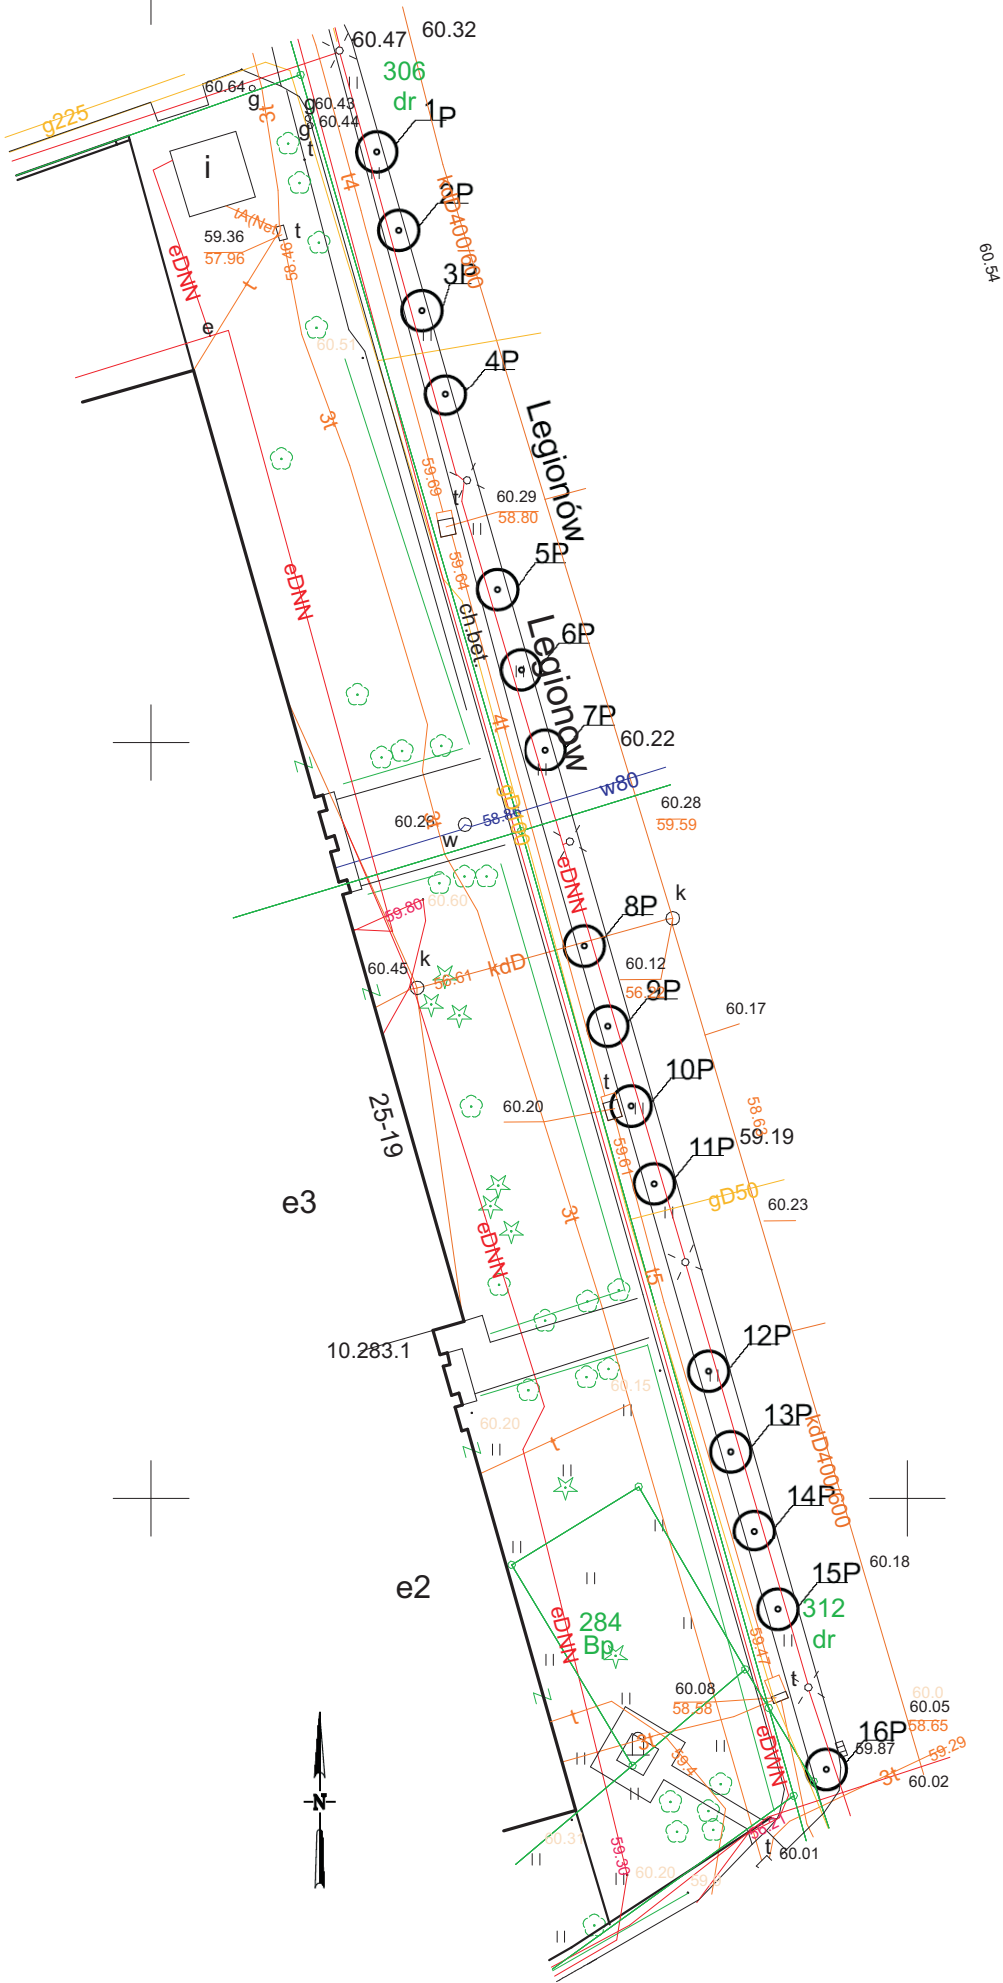

LEGENDA

- 1 DRZEWO LIŚCIASTE ISTNIEJĄCE
- 1P DRZEWO LIŚCIASTE PROJEKTOWANE

MAPA ZASADNICZA
SKALA 1:500

TORUŃ
Obręb 10

TORUŃ, 23.06.2016

1. Mapa wektorowa w technologii numerycznej w środowisku MicroStation na podstawie pierworysu mapy zasadniczej.
2. Układ współrzędnych podstawowych: „2000”.
3. Poziom odniesienia: „Amsterdam”.

PROJEKT ZIELENI PRZYULICZNEJ W TORUNIU

ul. Legionów, ob.10 , działki 306, 312

INWESTOR:	Kujawsko Pomorskie Inwestycje Medyczne Sp. z o.o. Plac Teatralny 2, 87-100 Toruń	
WYKONAWCA:	artGarden, Agnieszka Lewandowska Sp.j. ul. Storczykowa 4 B /5, 87-100 Toruń	
PROJEKTANT, NADZÓR:	mgr. inż. Agnieszka Lewandowska	
PROJEKTANT:	inż. arch. kraj. Wioletta Wasyluk	
PROJEKTANT:	Mateusz Przybyszewski	
ADRES:	ul. Legionów, 87-100 Toruń	SKALA 1:500
POZYCJA	10A	OBRĘB 10
NR DZIAŁKI	306, 312	DATA 19.07.2016r.