


PROJEKT ZIELENI PRZYULICZNEJ W TORUNIU

ul. Legionów, obręb 10, nr działki 181, 306

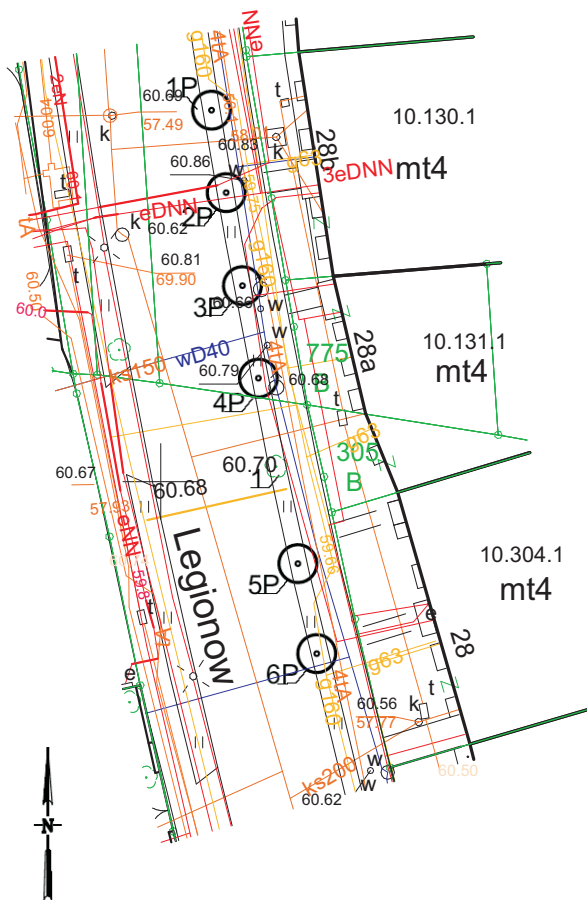

LEGENDA

- 1 DRZEWO LIŚCIASTE ISTNIEJĄCE
- 1P DRZEWO LIŚCIASTE PROJEKTOWANE

TORUŃ
Obręb 10

TORUŃ, 23.06.2016

MAPA ZASADNICZA
SKALA 1:500

1. Mapa wektorowa w technologii numerycznej w środowisku MicroStation na podstawie pierwotnego planu zasadniczego.
2. Układ współrzędnych podstawowych: „2000”.
3. Poziom odniesienia: „Amsterdam”.

PROJEKT ZIELENI PRZYULICZNEJ W TORUNIU							
ul. Legionów, ob. 10, działki 306, 181							
INWESTOR:		Kujawsko Pomorskie Inwestycje Medyczne Sp. z o.o. Plac Teatralny 2, 87-100 Toruń					
WYKONAWCA:		artGarden, Agnieszka Lewandowska Sp.j. ul. Storczykowa 4 B /5, 87-100 Toruń					
PROJEKTANT, NADZÓR:		mgr. inż. Agnieszka Lewandowska					
PROJEKTANT:		inż. arch. kraj. Wioletta Wasyluk					
PROJEKTANT:		Mateusz Przybyszewski					
ADRES:		ul. Legionów, 87-100 Toruń				SKALA	1:500
POZYCJA	10C	OBRĘB	10	NR DZIAŁKI	306, 181	DATA	19.07.2016r.