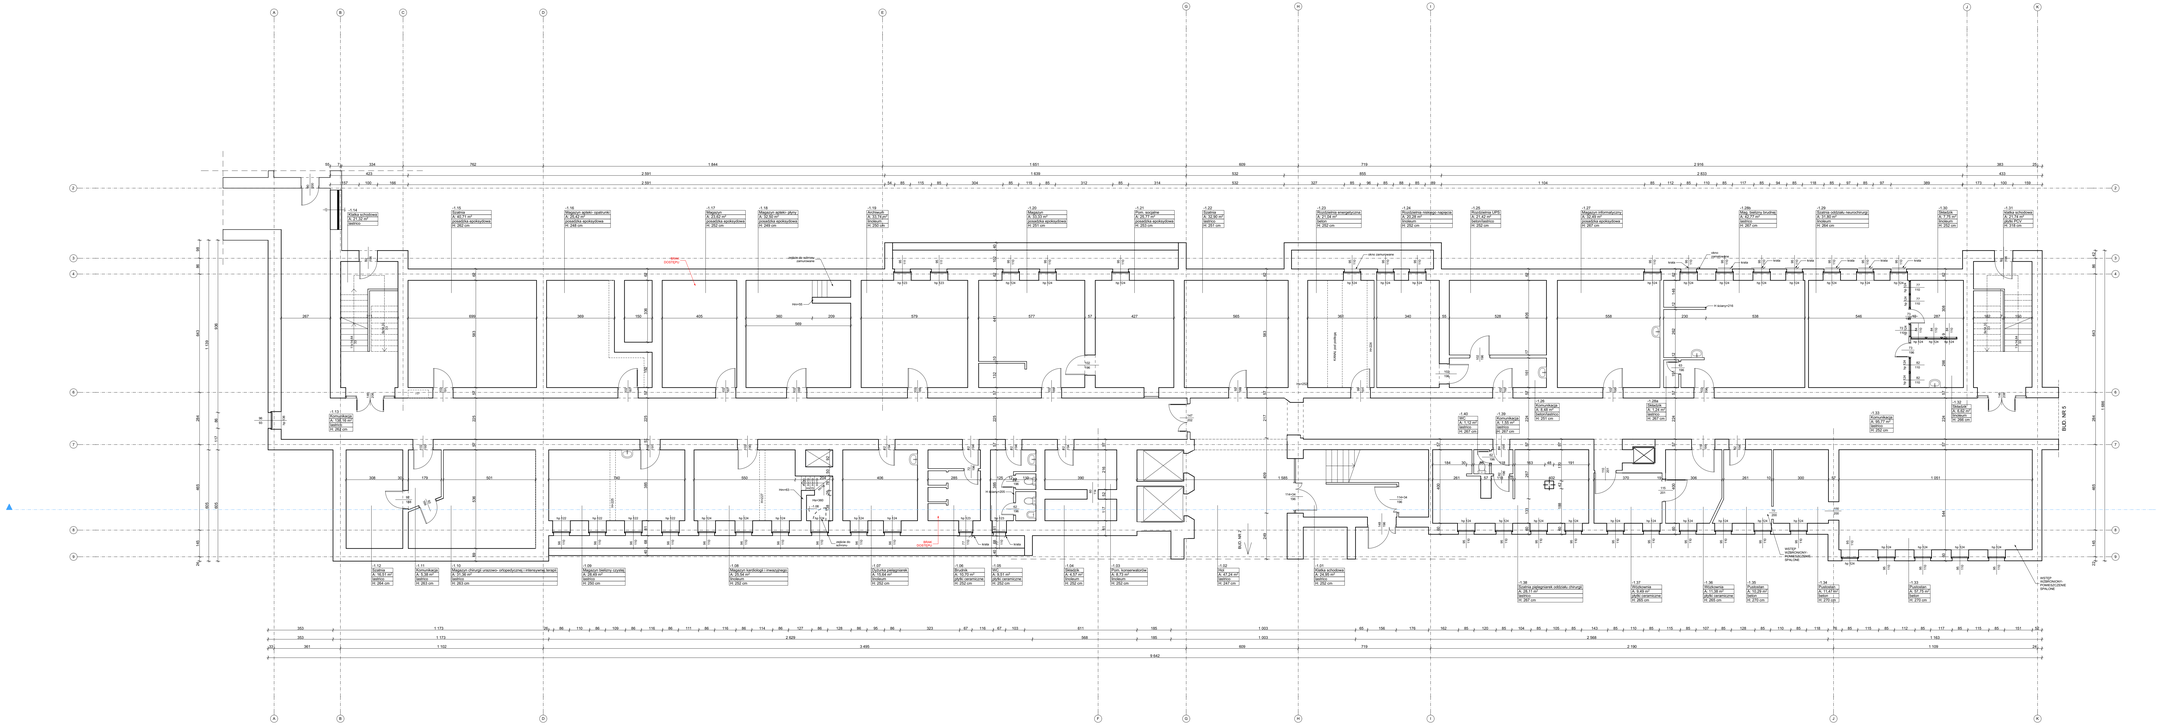

ZESTAWIENIE POWIERZCHNI

Nr	Pomieszczenie	Pow.(m2)
-1.01	Klatka schodowa	23,67
-1.02	Hol	43,41
-1.03	Pom. konserwatorów	8,73
-1.04	Ślietnik	4,97
-1.05	Brudnik	10,70
-1.06	Magazyn lekko	3,26
-1.07	Dyżurka pielęgniarek	15,64
-1.08	Mag.kardiologii	25,54
-1.09	mag. bielizny czystej	28,48
-1.10	Mag. chirurgii	31,36
-1.11	Komunikacja	5,38
-1.12	Szatnia	16,51
-1.13	Komunikacja	154,81
-1.14	Klatka schodowa	21,32
-1.15	Szatnia	40,71
-1.16	Mag. aptek-opatrunki	25,42
-1.17	Magazyn	23,62
-1.18	Mag. aptek-płyny	32,50
-1.19	Archiwum	33,74
-1.20	Magazyn.	33,53
-1.21	Pom. socjalne	25,77
-1.22	Szatnia	32,90
-1.23	Rozdzielnia energet.	21,04
-1.24	Rozdzielnia NN	20,28
-1.25	Rozdzielnia UPS	21,42
-1.26	Komunikacja	8,48
-1.27	Mag. informatyczny	32,49
-1.28	Mag. brudnej bielizny	42,77
-1.29	Szatnia odziez. neurochir.	31,80
-1.30	Ślietnik	7,75
-1.31	Klatka schodowa	21,74
-1.32	Ślietnik	6,62
-1.33	Komunikacja	96,77
	RAZEM	**933,07**

LEGENDA

Hdg	Wysokość pomieszczenia
Hdo	Wysokość strefy wymowego
Hwpo	Wysokość wnęki
---.---	Wysokość werkowanyjna

Wymiarów nieokreślonych liczbowo nie należy mierzyć bezpośrednio z rysunku.

Zinwentaryzowano elementy widoczne, niezakryte i nieizdubowane.

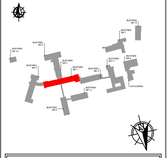

allplan
PRZEDSIĘBIORSTWO ORGANIZACJI INWESTYCJI
ALLPLAN Sp. z o.o.
ul. Matusiewa 14, 85-390 Bydgoszcz

TYTUŁ PROJEKTU: **INWENTARYZACJA**

TYTUŁ PROJEKTU: **"Wykonanie programu funkcjonalno użytkowego dla modernizacji, rozbudowy, przebudowy Wojewódzkiego Szpitala Specjalistycznego im. bł.ks.Wincentego Kotcińca Jerzego Popiełuszki we Włocławku"**

OBIEKT, ADRES: ul. Wieniecka 49, 87-800 Włocławek, dz. nr 2/27

BRANŻA, TYTUŁ: ARCHITEKTURA - BUDYNEK 01

INWESTOR: **Kujawsko-Pomorskie Inwestycje Medyczne Spółka z o. o.,** ul. Pl. Teatralny 2, 87-100 Toruń

AUTOR OPRACOWANIA - OBIEKT, BRANŻA:

MGR INŻ. ARCH. MARTA HAHN	APR_0120/PDA/0404/2012
PROJEKTANCI BRANŻOWI:	
MGR INŻ. ARCH. ALEKSANDRA BURYTA	
INŻ. ARCH. DAGMARA ŚLEDZIŃSKA	
MGR INŻ. ARCH. ŁUCYNA SKRANSKA	

TYTUŁ RYSUNKU: RZUT - POZIOM -1	NR RYSUNKU: RI_A_B01_-1	WERSJA: -1
MIESIĄC, ROK: WRZESIEŃ 2016	SKALA: 1:100	