




TABLICZKI DRZWIOWE TYP 2

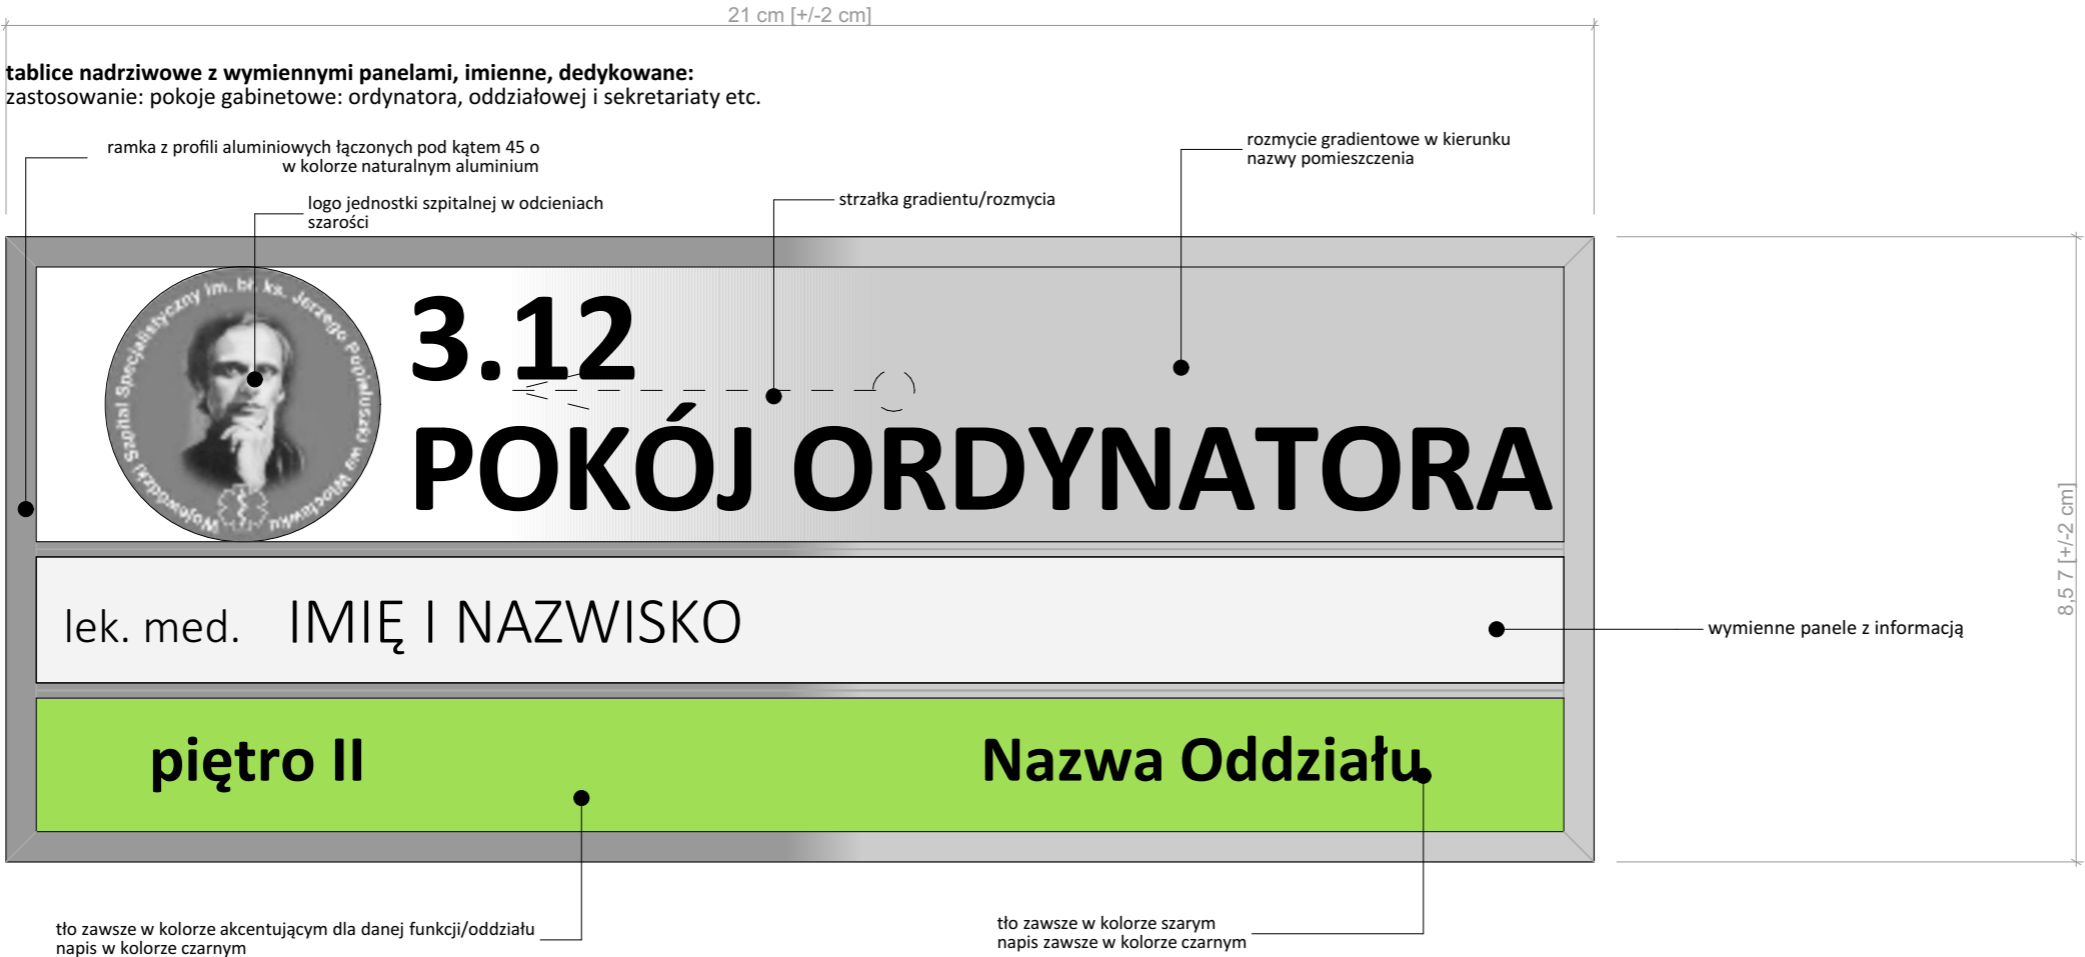

TABLICZKI
DRZWIOWE TYP 3

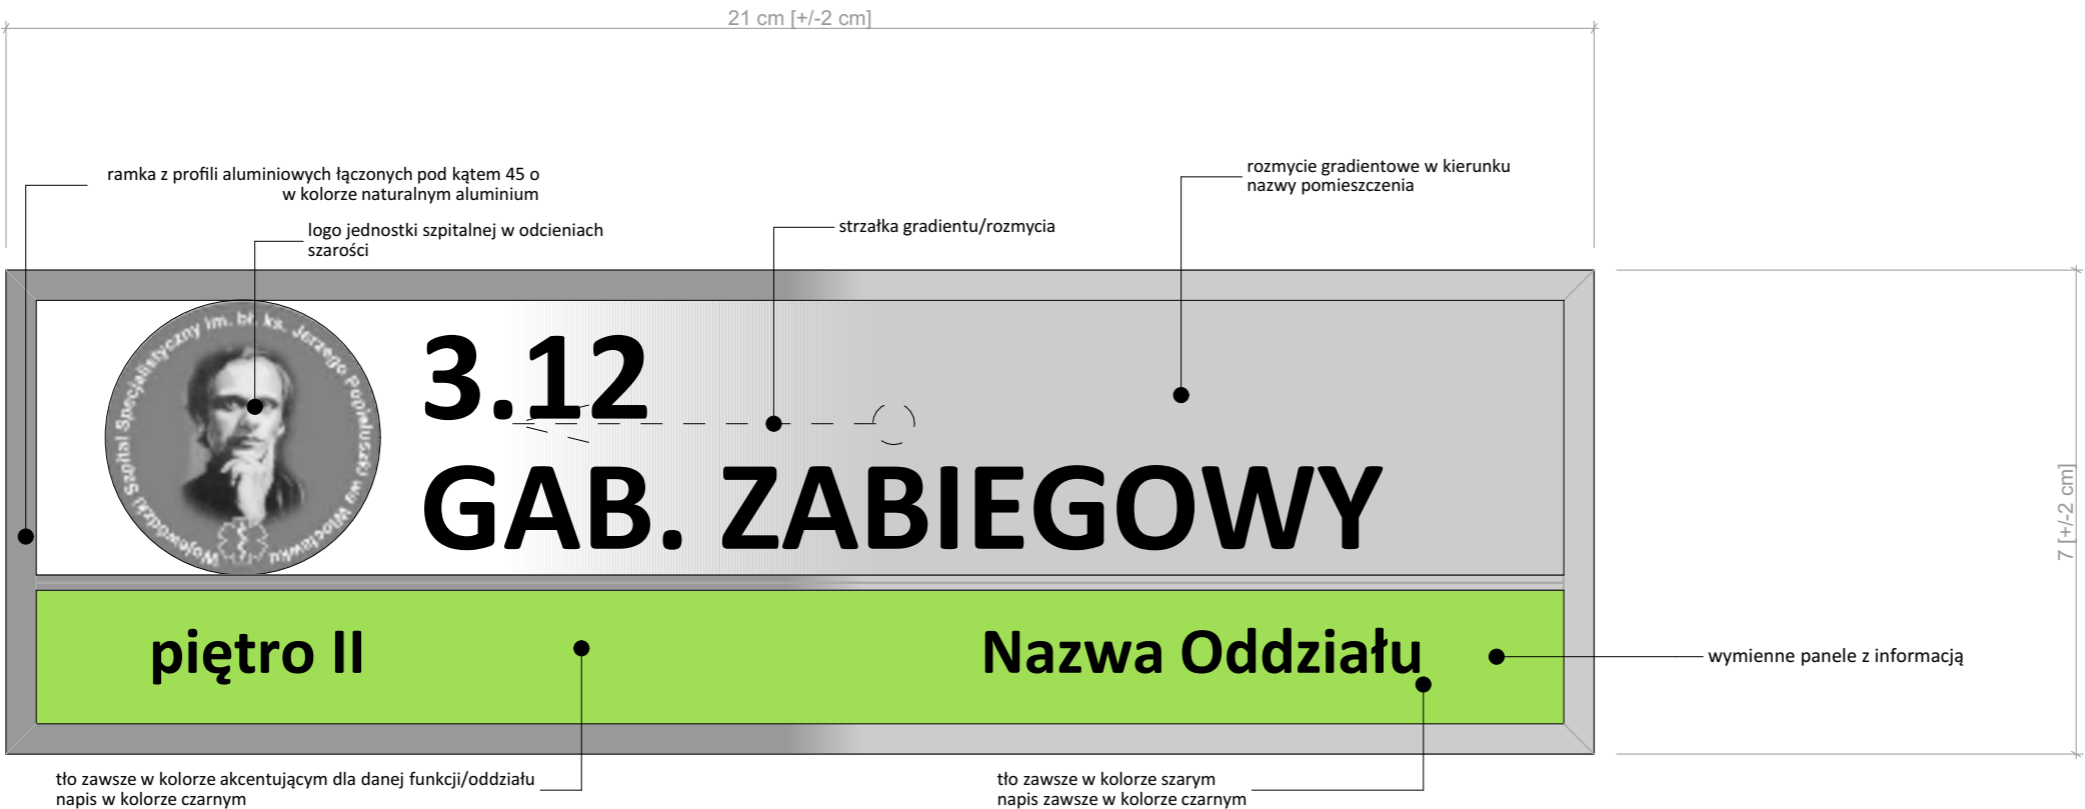

!!! UWAGA!!!
Podane wymiary tablic są orientacyjne i -w kombinacji z proporcjonalnie zastosowaną czcionką- stanowią łatwy do odczytania znak graficzny.
Proponowane rozwiązanie systemu znakowania jest rozwiązaniem szeroko stosowanym. Zależnie od producenta, dopuszcza się zmianę wymiaru pionowego i poziomego o +/- 2cm.



PRZEDSIĘBIORSTWO ORGANIZACJI INWESTYCJI
ALLPLAN Sp. z o.o.
ul. Mahoniowa 14, 85-390 Bydgoszcz

FAZA / PHASE:
KONCEPCJA

TYTUŁ / SUBJECT:
"Wykonanie programu funkcjonalno użytkowego dla modernizacji, rozbudowy, przebudowy Wojewódzkiego Szpitala Specjalistycznego im. błogosławionego księdza Jerzego Popiełuszki we Włocławku"

ADRES / ADDRESS:
**ul. Wieniecka 49,
87-800 Włocławek,
dz. nr 2/27**

BRANŻA / INDUSTRY:
SYSTEM INFORMACJI WIZUALNEJ

INWESTOR / CLIENT:
**Kujawsko-Pomorskie Inwestycje Medyczne Spółka z o. o.,
ul. Pl. Teatralny 2,
87-100 Toruń**

KOORDYNATOR KONTRAKTU / PROJECT MANAGER
MGR INŻ. ARCH. ANNA TRZEBIŃSKA

GŁÓWNY PROJEKTANT / MAIN DESIGNER
MGR INŻ. ARCH. MARTA HAHN UPR_27/ZPOIA/OKK/2012

PROJEKTANT TECHNOLOGII / TECHNOLOGY DESIGNER
MGR EWA STRĘCIWILK

PROJEKTOWAŁ / DESIGNERS
MGR INŻ. ARCH. WIKTORIA PEĆ UPR_W/01/2012
MGR INŻ. ARCH. ALEKSANDRA BURYTA
MGR INŻ. ARCH. LUCYNA SWINIARSKA
MGR INŻ. ARCH. ANITA MIKOŁAJCZYK
MGR INŻ. ARCH. TOMASZ GŁADYSZEWSKI
—

TEMAT / SUBJECT
TABLICZKI NADRZWIOWE

NR RYSUNKU / DRAWING NUMBER
02

POZIOM / LEVEL

MARZEC 2017
1:1 SKALA