



INFORMACYJNA TABLICA  
KIERUNKOWA

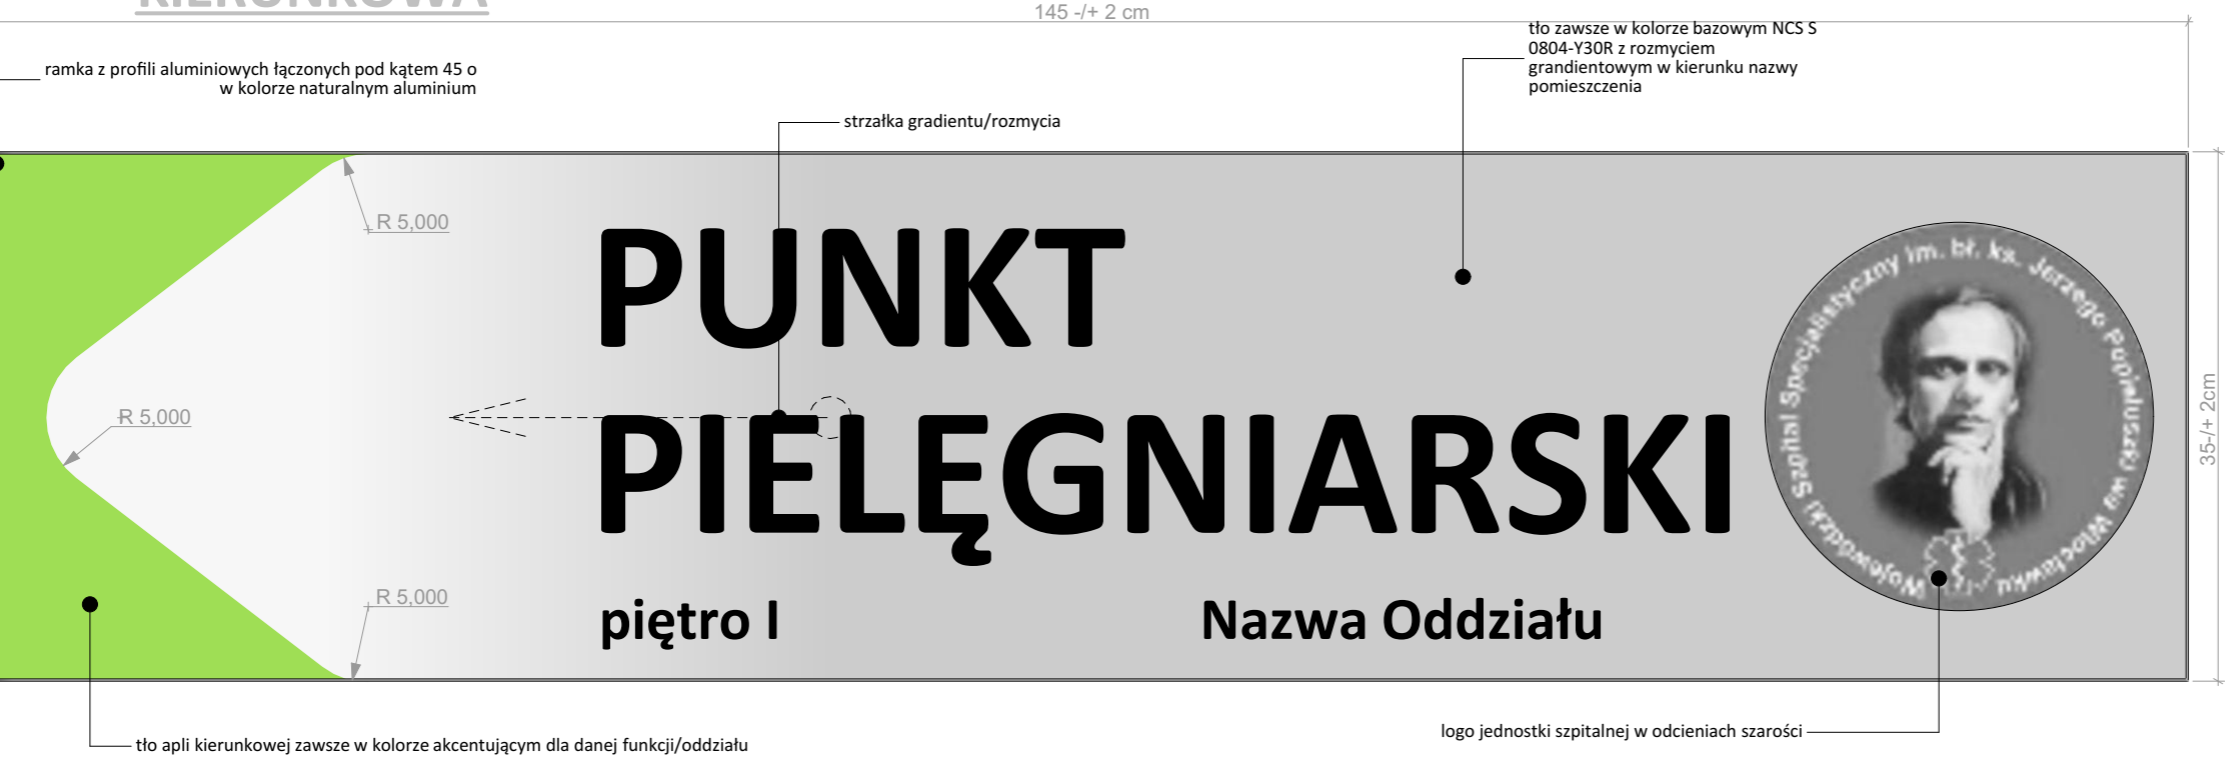

INFORMACYJNA TABLICA  
PUNKTOWA



!!! UWAGA!!!  
Podane wymiary tablic są orientacyjne i - w kombinacji z proporcjonalnie zastosowaną czcionką- stanowią łatwy do odczytania znak graficzny.  
Proponowane rozwiązanie systemu znakowania jest rozwiązaniem szeroko stosowanym. Zależnie od producenta, dopuszcza się zmianę wymiaru pionowego i poziomego o +/- 2cm.

 PRZEDSIĘBIORSTWO ORGANIZACJI INWESTYCJI ALLPLAN Sp. z o.o. ul. Mahoniowa 14, 85-390 Bydgoszcz		
FAZA / PHASE: <b>KONCEPCJA</b>		
TYTUŁ / SUBJECT: <b>"Wykonanie programu funkcjonalno użytkowego dla modernizacji, rozbudowy, przebudowy Wojewódzkiego Szpitala Specjalistycznego im. bł. ks. Jerzego Popiełuski we Włocławku"</b>		
ADRES / ADDRESS: <b>ul. Wieniecka 49, 87-800 Włocławek, dz. nr 2/27</b>		
BRANŻA / INDUSTRY: <b>SYSTEM INFORMACJI WIZUALNEJ</b>		
INWESTOR / CLIENT: <b>Kujawsko-Pomorskie Inwestycje Medyczne Spółka z o. o., ul. Pl. Teatralny 2, 87-100 Toruń</b>		
KOORDYNATOR KONTRAKTU / PROJECT MANAGER <b>MGR INŻ. ARCH. ANNA TRZEBIŃSKA</b>		
GŁÓWNY PROJEKTANT / MAIN DESIGNER <b>MGR INŻ. ARCH. MARTA HAHN</b>		UPR_27/ZPOIA/OKK/2012
PROJEKTANT TECHNOLOGII / TECHNOLOGY DESIGNER <b>MGR EWA STRECIWILK</b>		
PROJEKTOWAŁ / DESIGNERS <b>MGR INŻ. ARCH. WIKTORIA PEĆ</b>		UPR_W/01/2012
<b>MGR INŻ. ARCH. ALEKSANDRA BURYTA</b>		
<b>MGR INŻ. ARCH. LUCYNA SWINIARSKA</b>		
<b>MGR INŻ. ARCH. ANITA MIKOŁAJCZYK</b>		
<b>MGR INŻ. ARCH. TOMASZ GŁADYSZEWSKI</b>		
<b>—</b>		
TEMAT / SUBJECT <b>INFORMACJA WIZUALNA</b>	NR RYSUNKU / DRAWING NUMBER <b>04</b>	POZIOM / LEVEL
<b>MARZEC 2017</b>	<b>1:5</b>	SKALA