




Obiekt:	BLOK NR 2 SZPITALA WOJEWÓDZKIEGO WE WŁOCŁAWKU UL. WIENIECKA 49		
Temat:	Wniosek o zmianę Ekspertyzy technicznej w trybie §13 ust. 4 rozporządzenia Ministra Spraw Wewnętrznych i Administracji z dnia 24 lipca 2009 r. (Dz. U. Nr 124, poz. 1030)		
Opracowali:	mgr. inż. Henryk Baranowski nr upr.436/2001	dr inż. Marek Kapela dec. nr 314/96 Centr.Rej.Rzecz.Bud.	
Nazwa rysunku:	PLAN SYTUACYJNY – przed zmianami		Skala: 1:500 Nr rys. 1

WYDZIAŁ OCHRONY PRAW
WYDZIAŁ OCHRONY PRAW
WYDZIAŁ OCHRONY PRAW
WYDZIAŁ OCHRONY PRAW

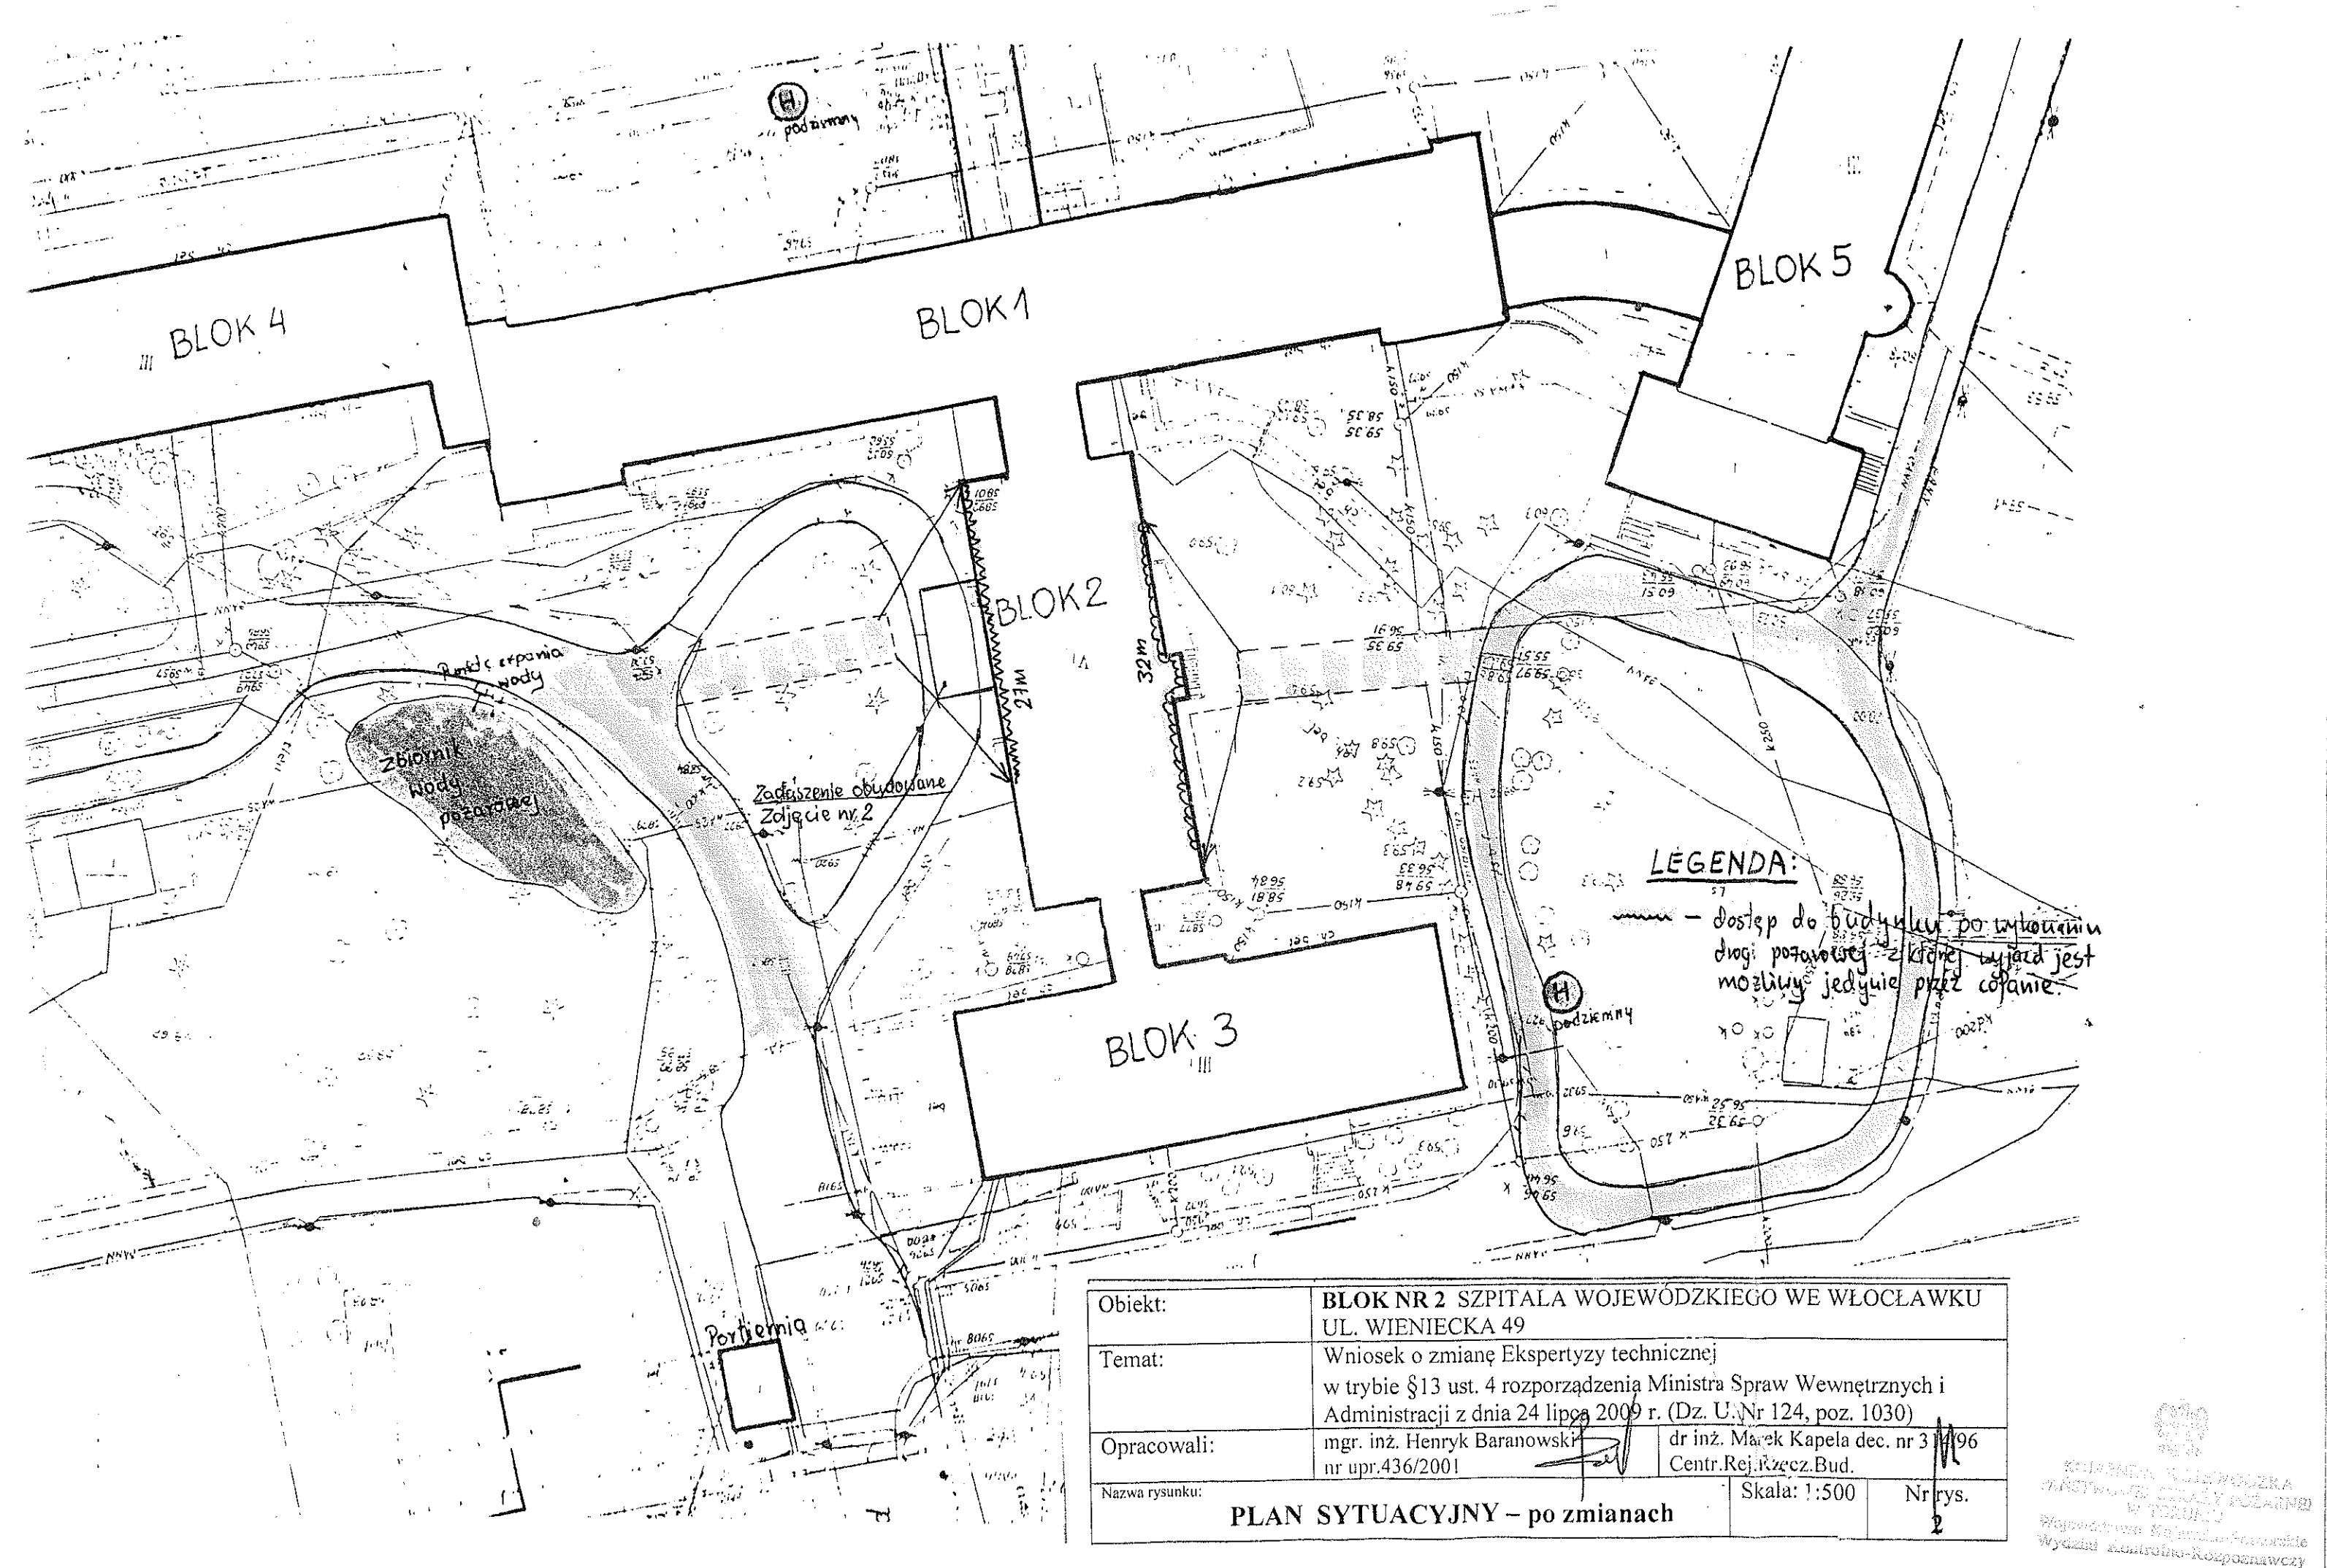

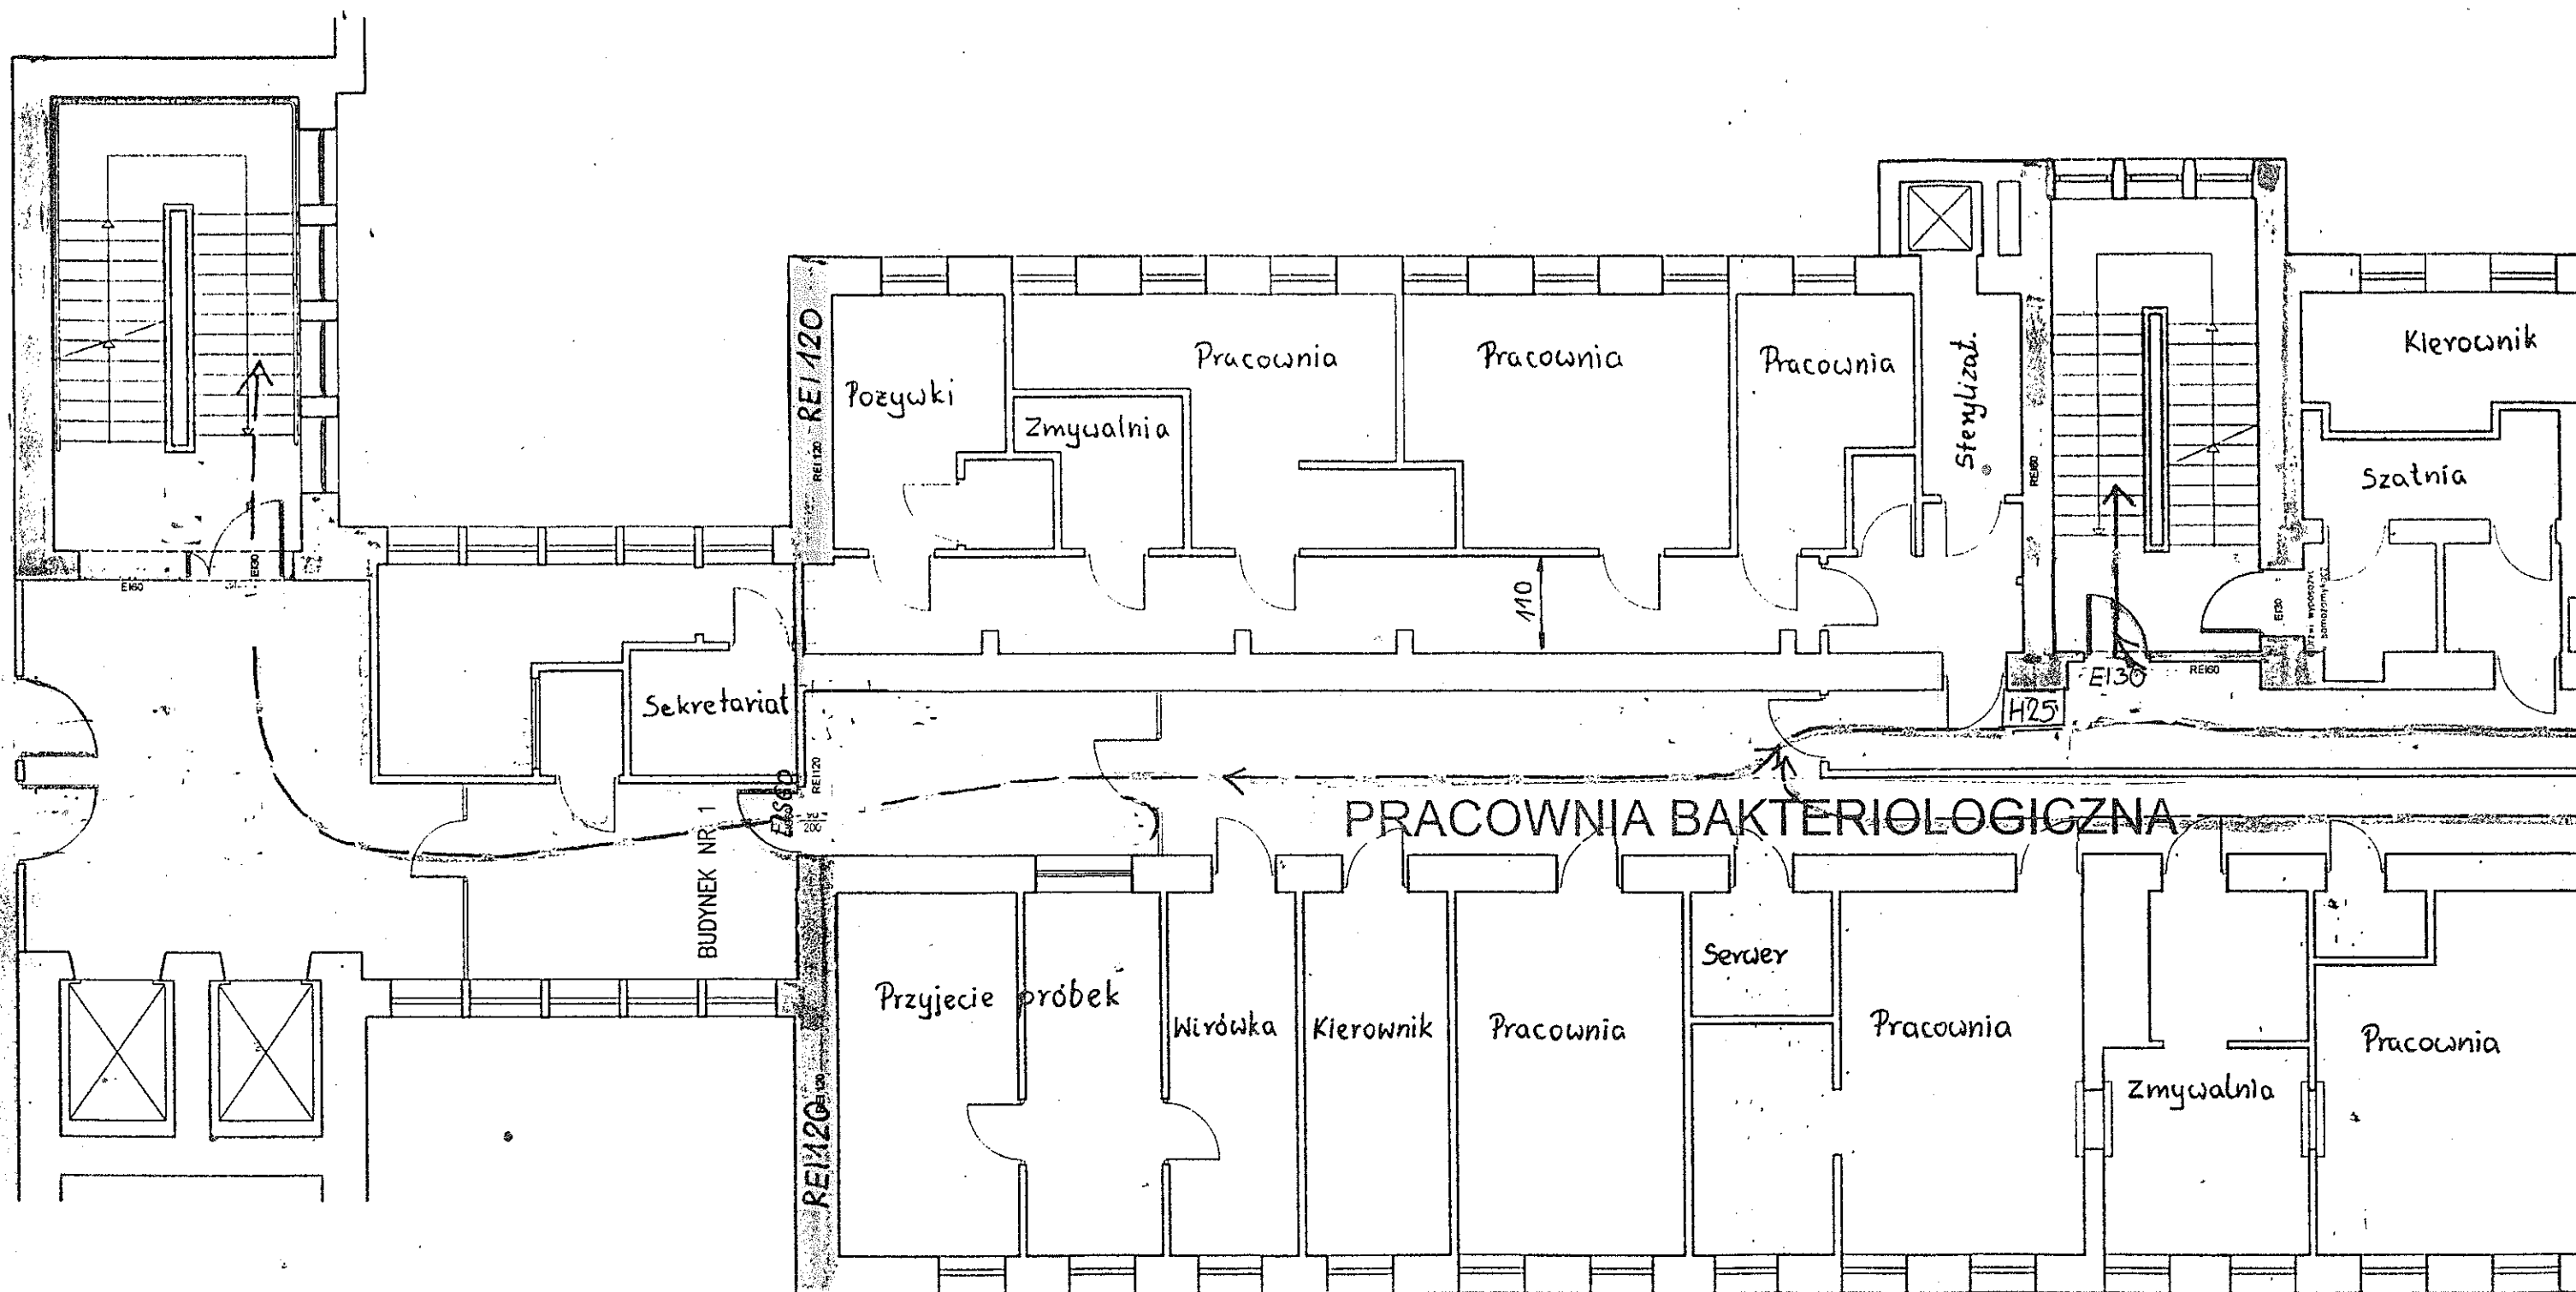

Obiekt:	BŁOK NR 2 SZPITALA WOJEWÓDZKIEGO WE WROCŁAWKU UL. WIENIECKA 49		
Temat:	Wniosek o zmianę Ekspertyzy technicznej w trybie § 2 ust.2 rozporządzenia Ministra Infrastruktury z dnia 12.04.2002r. Dz.U. z 2002r. nr 75, poz. 690 ze zm.)		
Opracowali:	mgr. inż. Henryk Baranowski nr upr.436/2001	dr inż. Marek Kapela dec. nr 3/196 Centr.Rej.Rzecz.Bud.	
Nazwa rysunku:	RZUT II PIĘTRA – przed zmianami		Skala: 1:100 Nr rys. 13

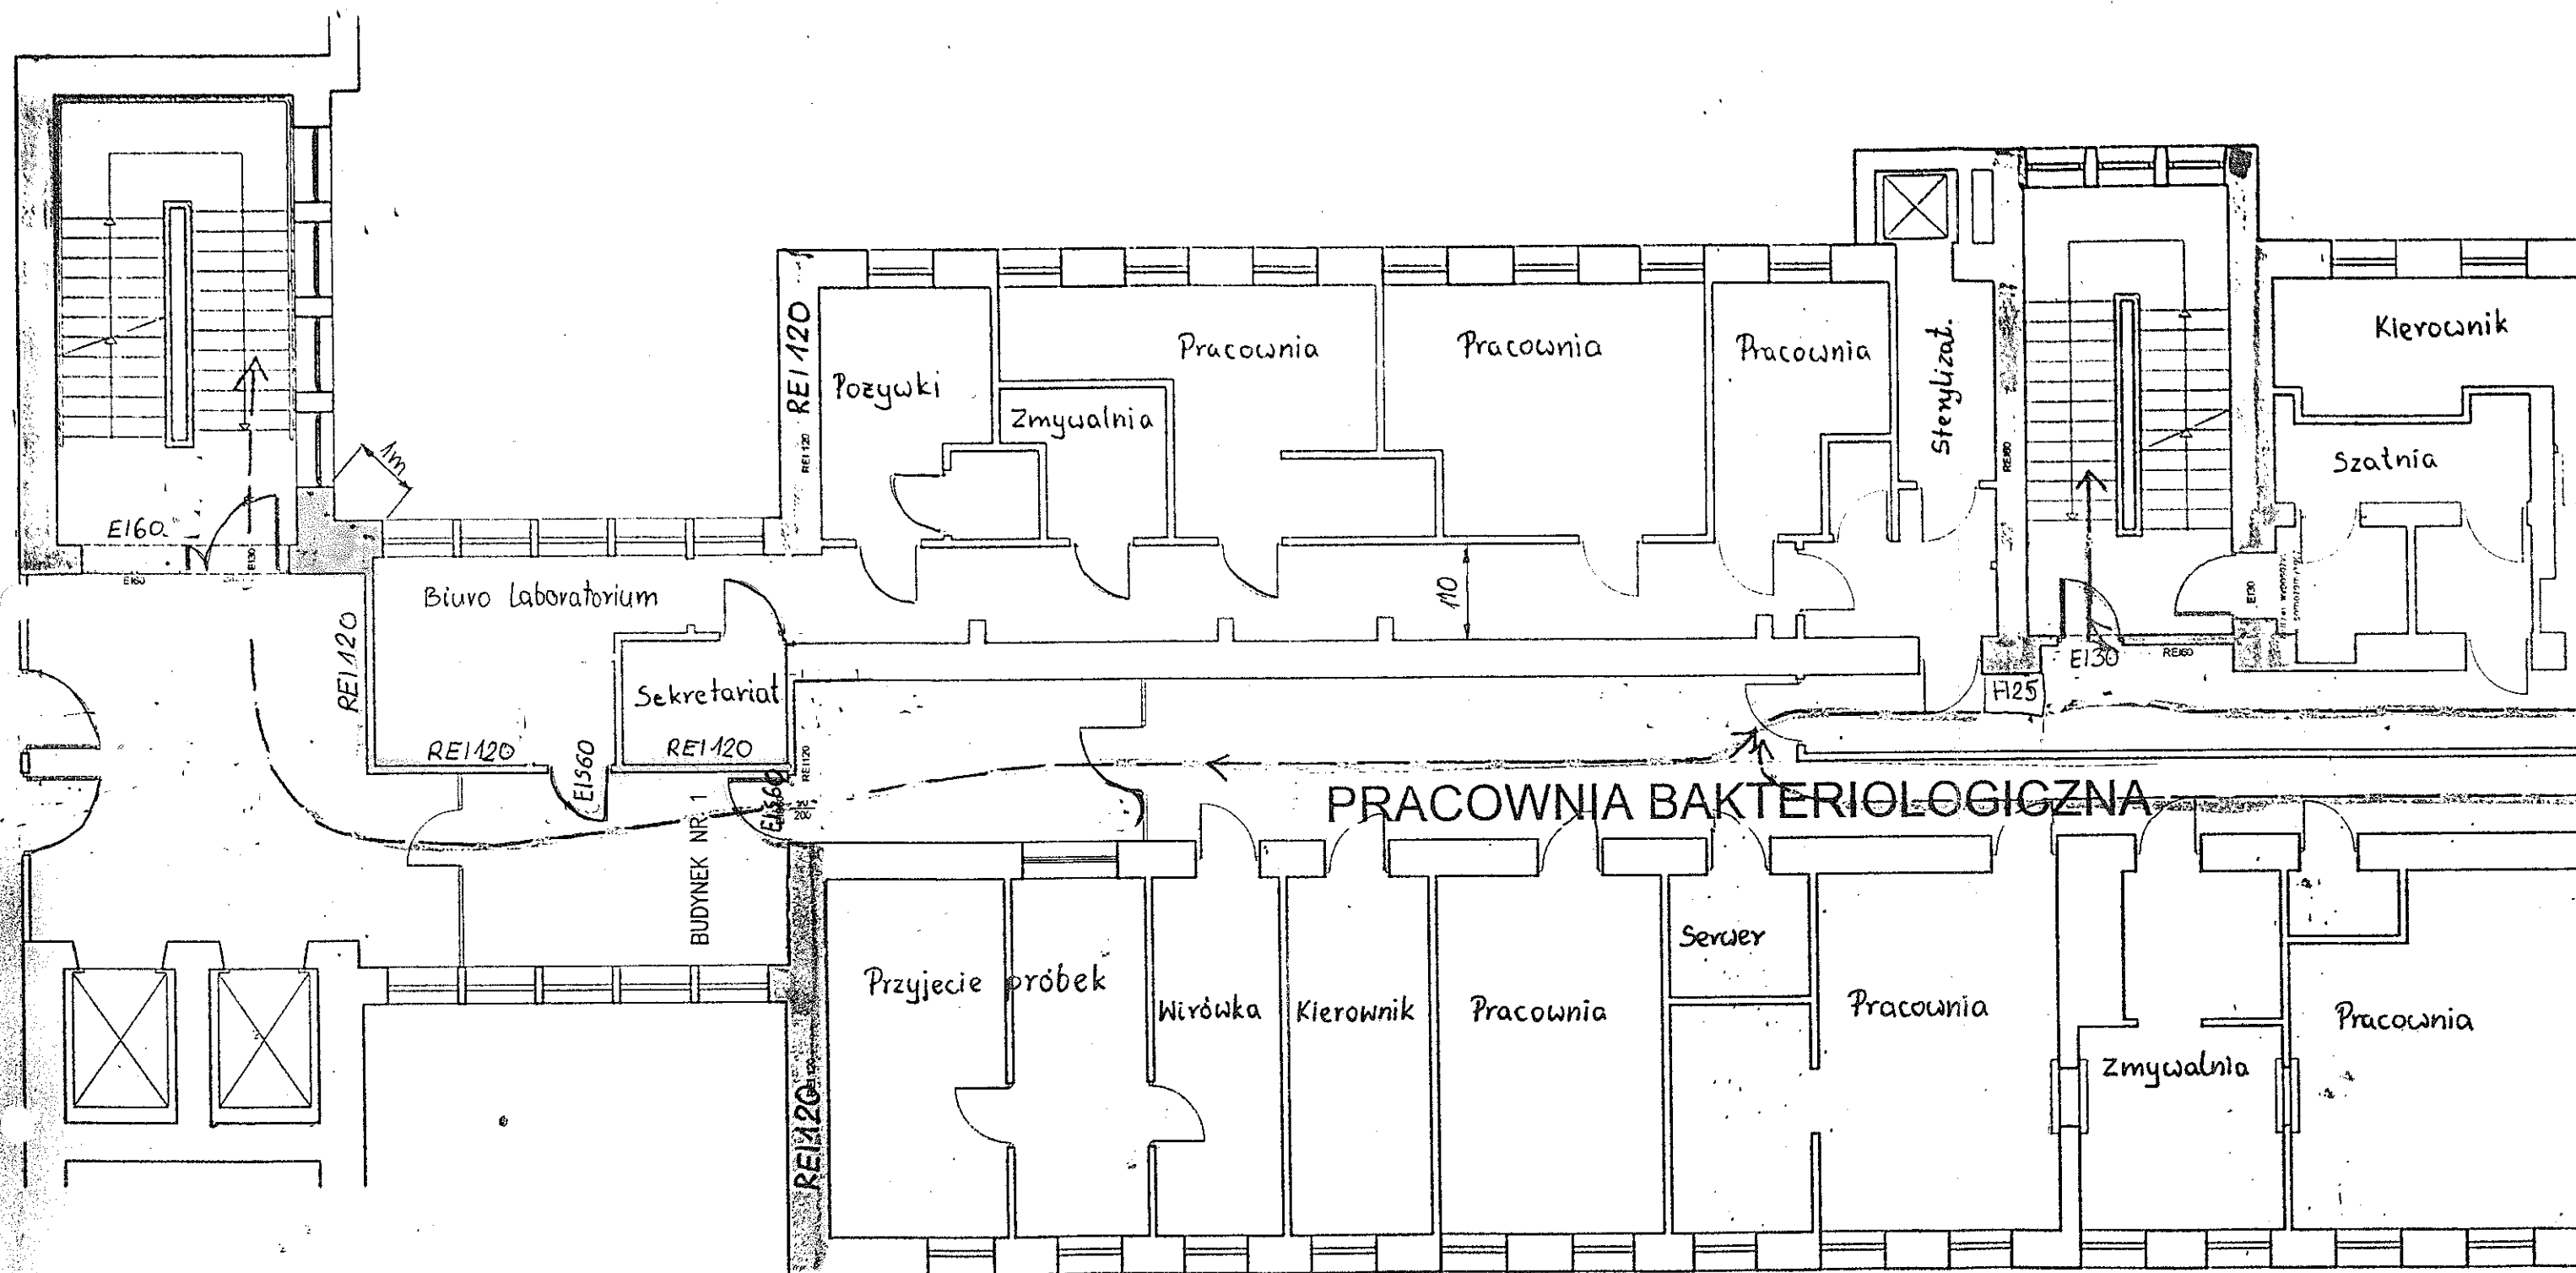

Obiekt:	BŁOK NR 2 SZPITALA WOJEWÓDZKIEGO WE WŁOCŁAWKU UL. WIENIECKA 49		
Temat:	Wniosek o zmianę Ekspertyzy technicznej w trybie § 2 ust.2 rozporządzenia Ministra Infrastruktury z dnia 12.04.2002r. Dz.U. z 2002r. nr 75, poz. 690 ze zm.)		
Opracowali:	mgr. inż. Henryk Baranowski nr upr.436/2001	dr inż. Marek Kapela dec. nr 3/A/96 Centr.Rej.Rzecz.Bud.	
Nazwa rysunku:	RZUT II PIĘTRA – po zmianach		Skala: 1:100 Nr rys. 4