


# Przęsło typowe ogrodzenia

## Skala 1:25

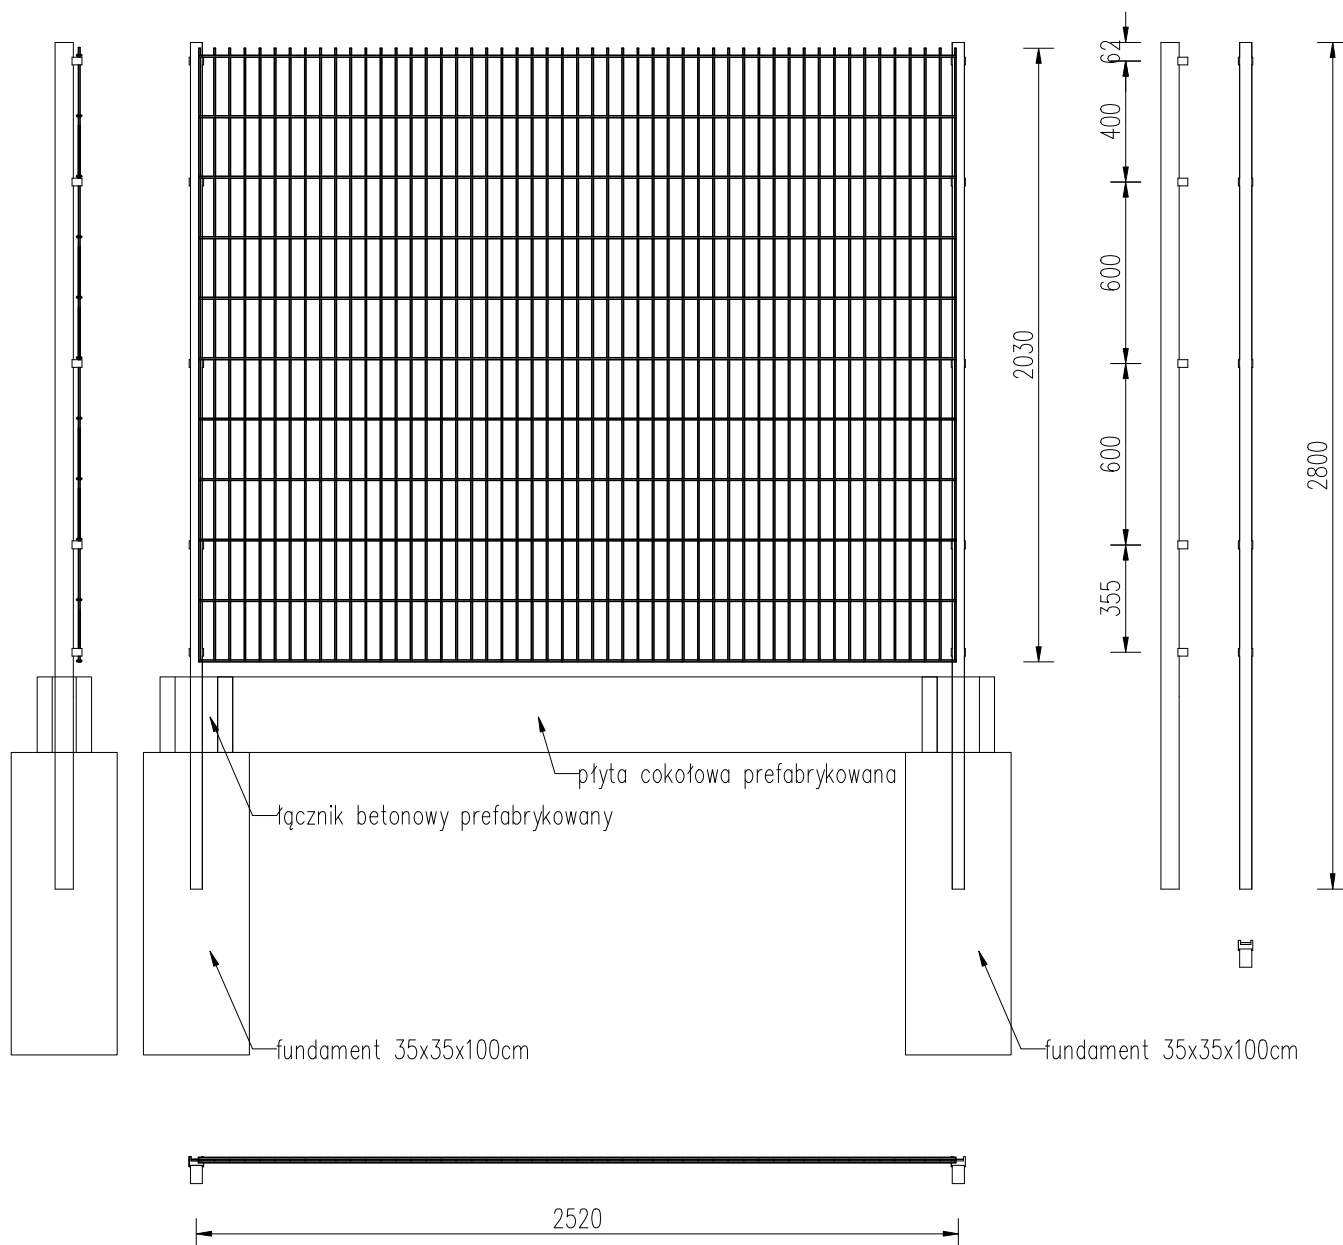

Panel zgrzewany z prętów stalowych (poziomych podwójnych i pionowych pojedynczych).

Średnica drutu poziomego (podwójny): 2 x 6 [mm].

Średnica drutu pionowego: 5 [mm].

Wymiar oczek prostych: 50 x 200 [mm].

Szerokość panela: 2500 [mm].

Zakończenie od góry drutami pionowymi o długości 30 [mm].

Wysokość panela: 2030 [mm].

Przekrój słupa 60x40x4. Słupy przygotowane do montażu paneli. Posiadają zamontowane za pomocą nitonakrętek uchwyty montażowe.

Montaż panela do uchwytu przy użyciu blaszki dociskowej. Kompletne akcesoria montażowe z elementami ze stali nierdzewnej.

**LMD-Inwest** Łukasz Dymura  
ul. Rogali 13/2, 84-200 Wejherowo  
tel. 505256154, NIP: 5882088004  
email: biuro@LMD-inwest.pl

**LMD**  
INVEST

Inwestycja / Lokalizacja:  
WYMIANA SIECI WODOCIĄGOWEJ Z PRZYŁĄCZAMI ORAZ BUDOWA SIECI KANALIZACJI SANITARNEJ  
NA TERENIE WOJEWÓDZKIEGO SZPITALA DLA NERWOWO I PSYCHICZNIE CHORYCH W ŚWIECIU  
dz. nr 881/30, 864/10, 867/25, 882/4

Inwestor:  
Wojewódzki Szpital dla Nerwowo i Psychicznie Chorych  
im. dr. Józefa Bednarza, ul. Sądowa 18, 86-100 Świecie

Faza: PROJEKT WYKONAWCZY

Branża: KONSTRUKCYJNA

Projektował:  
MGR INŻ. ŁUKASZ DYMURA

Nr uprawnień:  
POM/0125/P00K/11

Data:  
07.2017

Podpis:

Projektował:  
x

Nr uprawnień:  
x

Data:  
07.2017

Podpis:

Temat rysunku:

Przęsło typowe ogrodzenia

Skala:  
1:25

Nr rys.:  
K-04