


Szczegół mocowania ogrodzenia w obrębie komory zasuw Skala 1:25

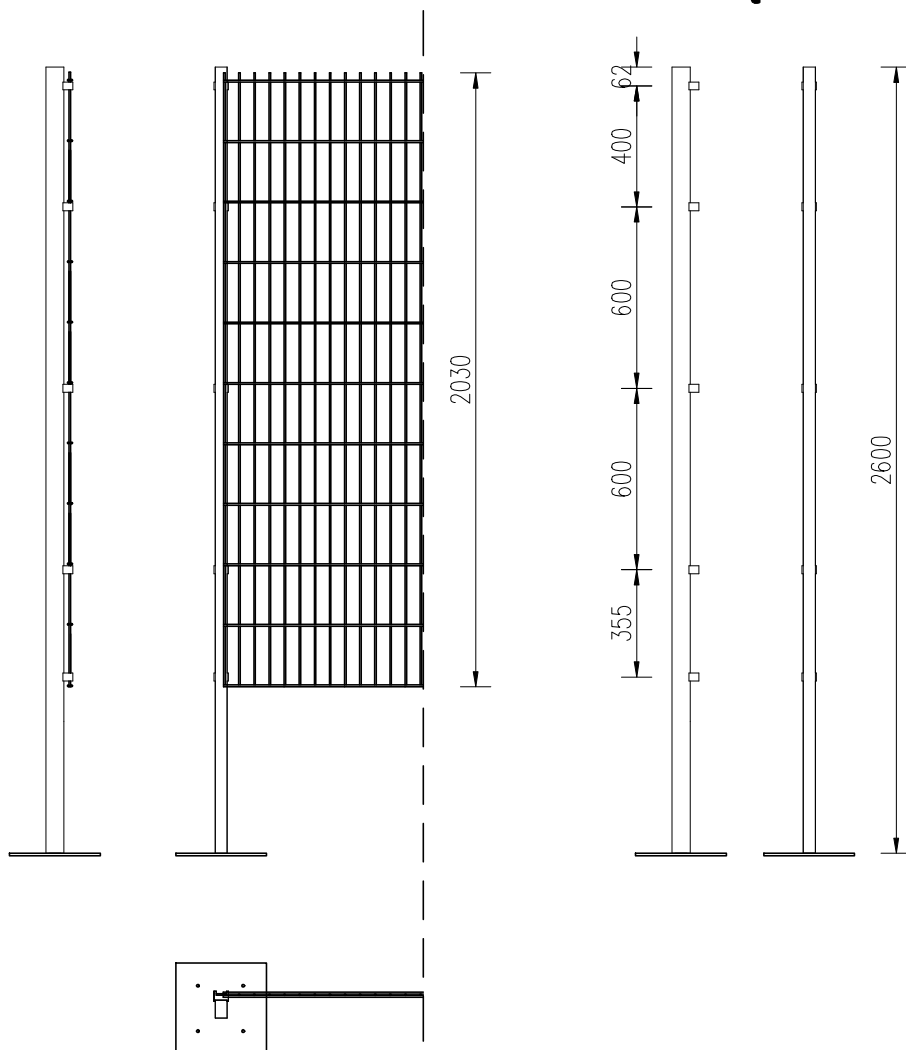

Panel zgrzewany z prętów stalowych (poziomych podwójnych i pionowych pojedynczych).

Średnica drutu poziomego (podwójny): 2 x 6 [mm].

Średnica drutu pionowego: 5 [mm].

Wymiar oczek prostych: 50 x 200 [mm].

Szerokość panela: 2500 [mm].

Zakończenie od góry drutami pionowymi o długości 30 [mm].

Wysokość panela: 2030[mm].


Przekrój słupa 60x40. Słupy przygotowane do montażu paneli. Posiadają zamontowane za pomocą nitonakrętek uchwyty montażowe.

Montaż panela do uchwyty przy użyciu blaszki dociskowej. Kompletne akcesoria montażowe z elementami ze stali nierdzewnej.

Dokładną długość słupków należy dobrać na budowie.

Słupek mocować do blachy podstawy za pomocą spoiny obwodowej grubości 3mm.

Szczegół blachy podstawy Skala 1:10

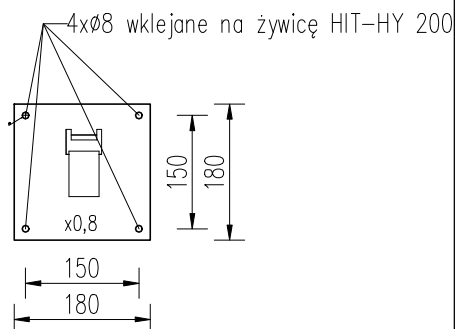

LMD-Inwest Łukasz Dymura
ul. Rogali 13/2, 84-200 Wejherowo
tel. 505256154, NIP: 5882088004
email: biuro@LMD-inwest.pl

LMD
INVEST

Inwestycja / Lokalizacja:
WYMIANA SIECI WODOCIĄGOWEJ Z PRZYŁĄCZAMI ORAZ BUDOWA SIECI KANALIZACJI SANITARNEJ
NA TERENIE WOJEWÓDZKIEGO SZPITALA DLA NERWOWO I PSYCHICZNIE CHORYCH W ŚWIECIU
dz. nr 881/30, 864/10, 867/25, 882/4

Inwestor:
Wojewódzki Szpital dla Nerwowo i Psychicznie Chorych
im. dr. Józefa Bednarza, ul. Sądowa 18, 86-100 Świecie

Faza: PROJEKT BUDOWLANY

Branża: KONSTRUKCYJNA

Projektował:
MGR INŻ. ŁUKASZ DYMURA

Nr uprawnień:
POM/0125/P00K/11

Data:
07.2017

Podpis:

Projektował:
x

Nr uprawnień:
x

Data:
07.2017

Podpis:

Temat rysunku:
Szczegół mocowania ogrodzenia
w obrębie komory zasuw

Skala:
1:25

Nr rys.:
K-06