


Poziom porównawczy 35,00 m n.p.m.

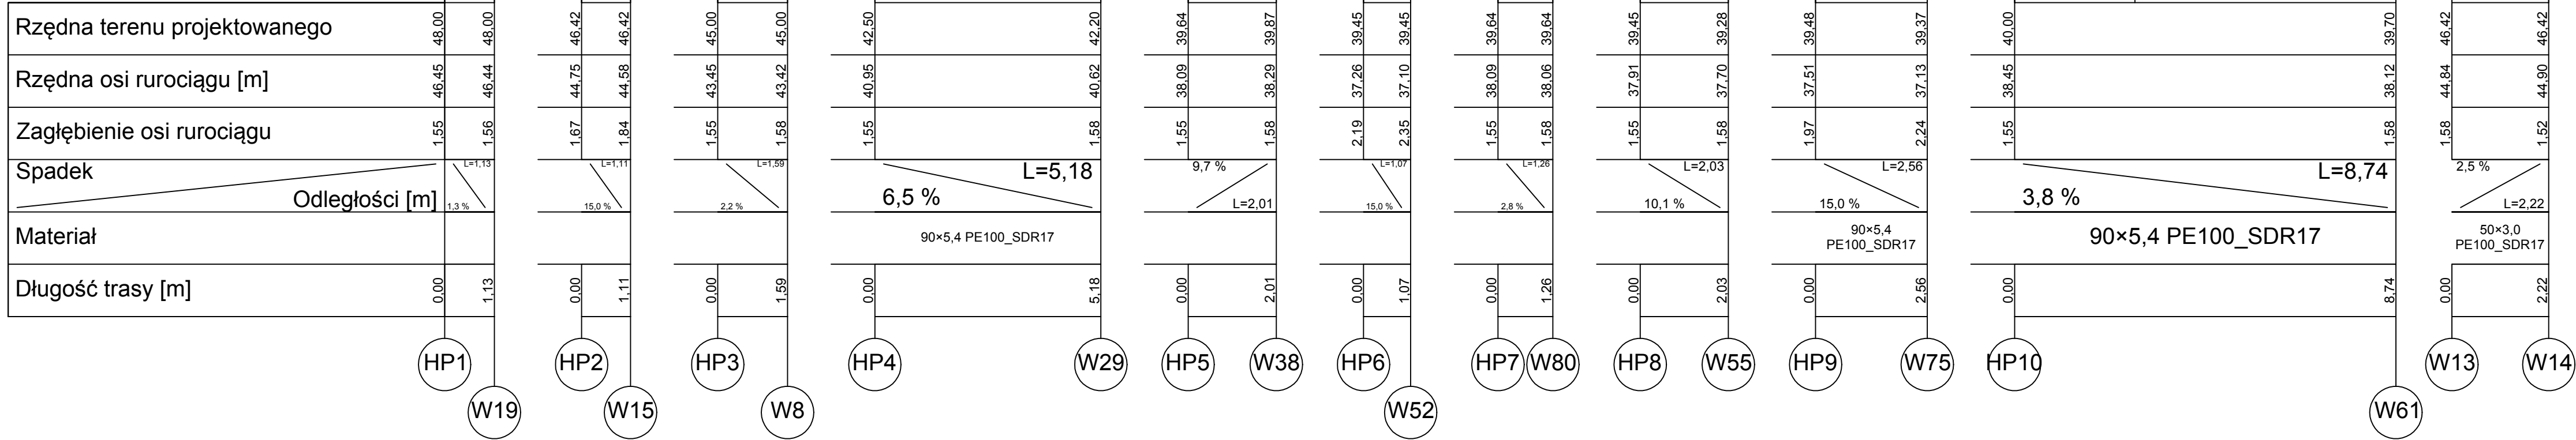

LMD-Inwest  
Lukasz Dymura  
ul. Rogali 13/2, 84-200 Wejherowo  
tel. 506256154, NIP: 5882088004  
email: biuro@LMD-inwest.pl

Investycja / Lokalizacja:  
Wojewódzki Szpital dla Nerwowo i Psychicznie Chorych,  
im. dr. Józefa Bednarza, 86-100 Świecie, ul. sądowa 18, działka nr ewid. 882/4, ob.0001 Świecie

Investor:  
Wojewódzki Szpital dla Nerwowo i Psychicznie Chorych  
86-100 Świecie, ul. Sądowa 18

Faza: PROJEKT BUDOWLANY

Projektował:  
MGR INŻ. ARKADIUSZ BURNICKI

Nr uprawnień:  
POM/0227/POOS/10

Data:  
07.2017

Podpis:

Projektował:  
MGR INŻ. ADAM SZYMBORSKI

Nr uprawnień:  
POM/0239/POOS/11

Data:  
07.2017

Podpis:

Temat rysunku:  
Wodociąg – profile

Skala:  
1:100  
1:500

Nr rys.:  
S-02.5