RZUT PŁYT STROPOWYCH
SCHEMAT WYKONANIA PREFABRYKATÓW

PRZEPOMPOWNIA ŚCIEKÓW - PD

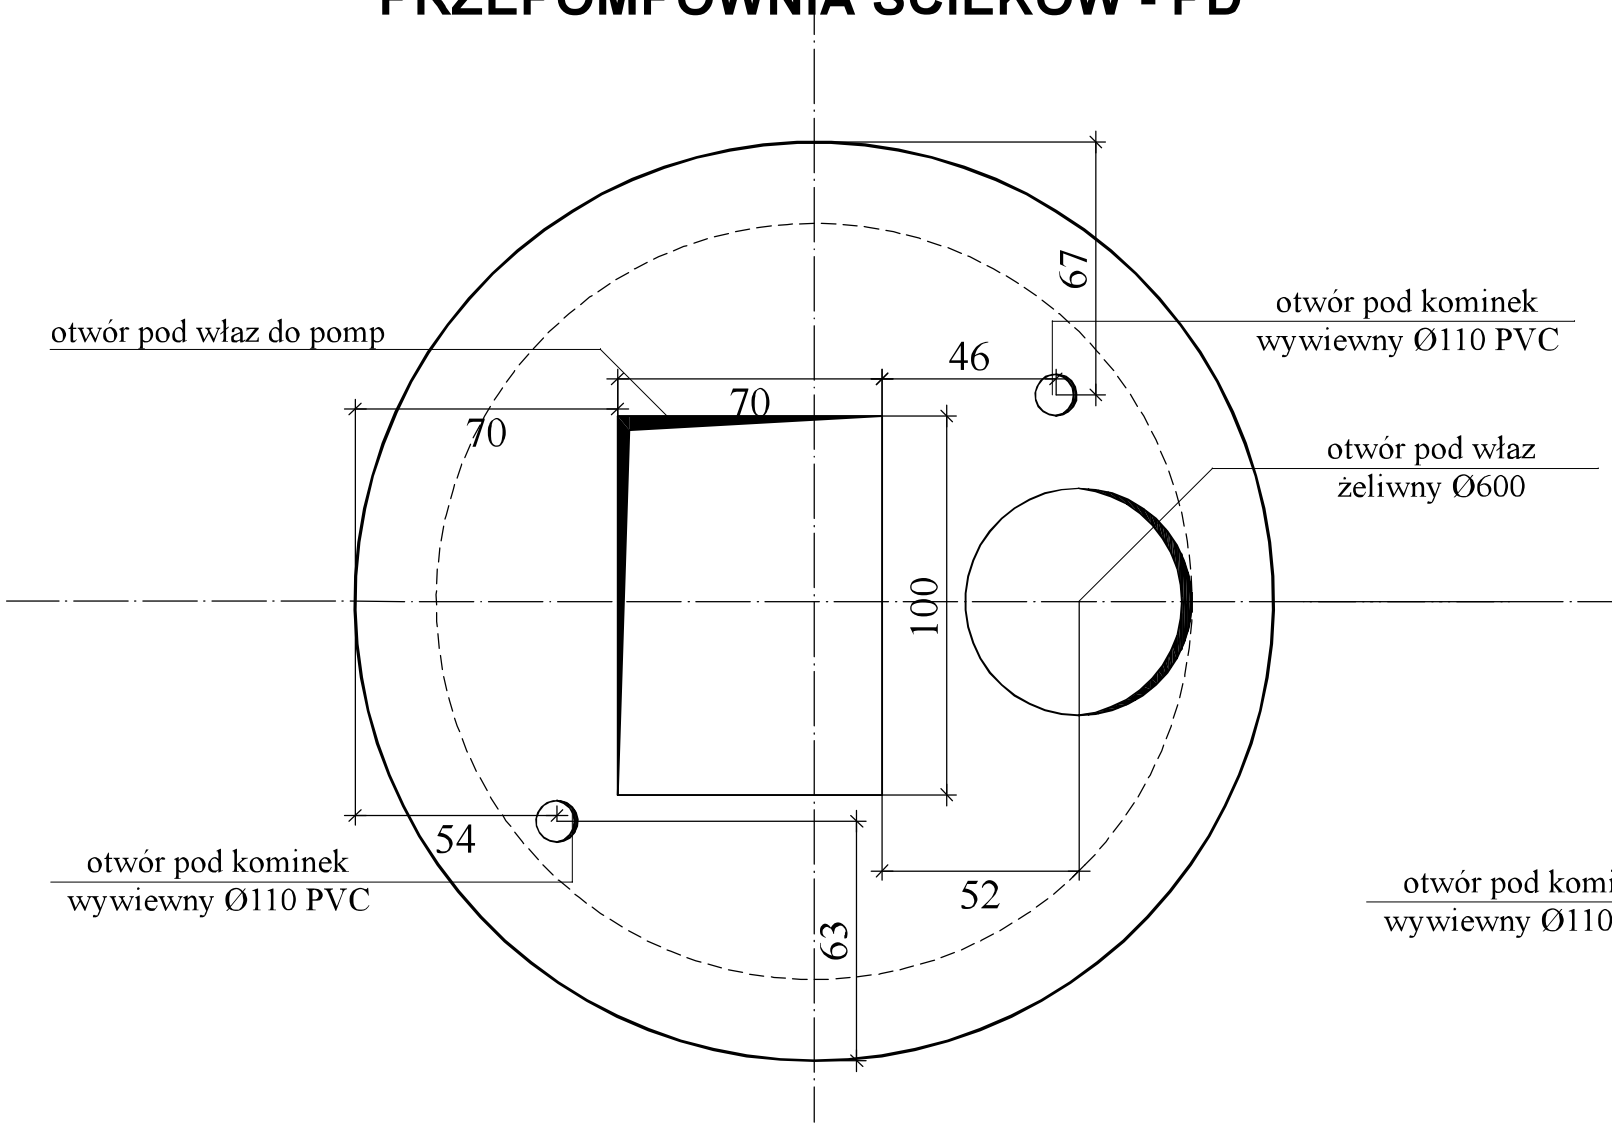

KOMORA ZASUW - KZ

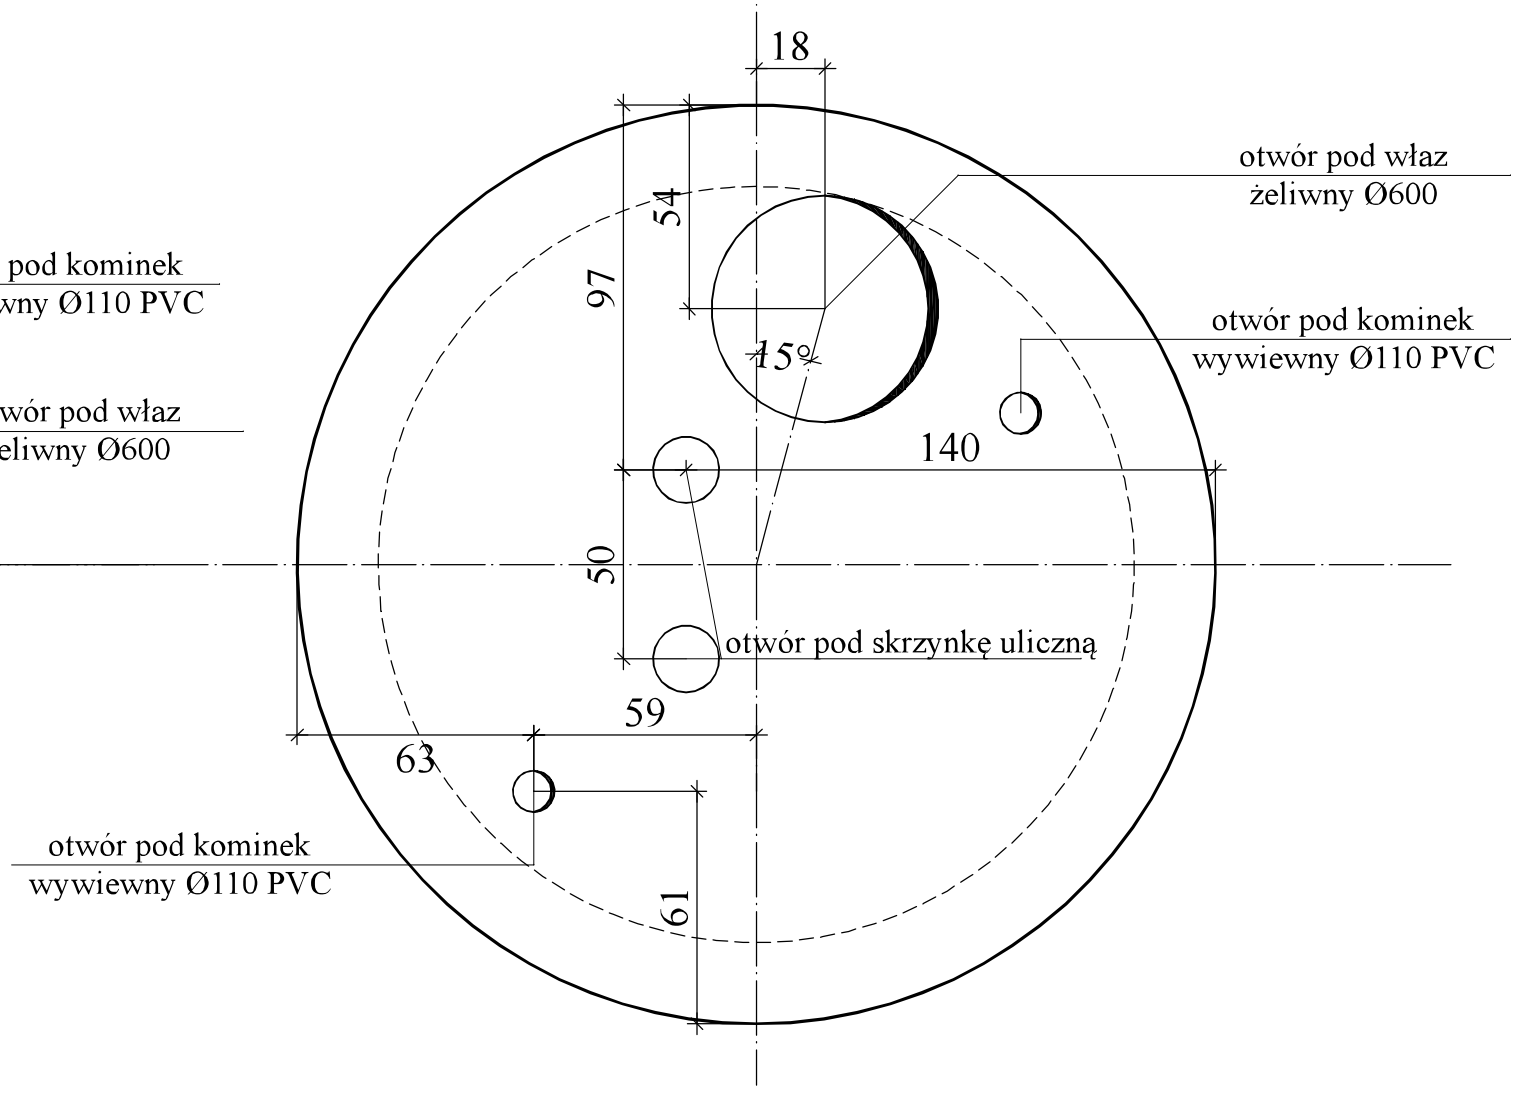

Klasa betonu prefabrykatów
Minimu C30/37 (B40)

Wyposażenie wg projektu technologicznego

PRZEPOMPOWNIA ŚCIEKÓW - PD
Z KOMORĄ POMIAROWĄ - KZ
SCHEMAT WYKONANIA POKRYW

AQUA - PROJECT ®
Zakład Inżynierii Wodno - Ściekowej w Bydgoszczy

Inwestor:		Data:	Nr zlecenia:
Kujawsko-Pomorskie Inwestycje Medyczne Sp. z o.o.		20.07.2018	806/2018
Obiekt: Kanalizacja deszczowa na terenie Wojewódzkiego Szpitala dla Nerwowo i Psychicznie Chorych w Świeciu	Faza: PB-PW	Skala: 1:20	Branża: Konstr. / Nr rysunku: K-3
Temat: Projekt budowlany rozbudowy kanalizacji deszczowej II etap - zbiorniki retencyjne	Projektował:	mgr inż. K. Świstowski	
	Sprawdził:	mgr inż. G. Dłużewska	