



ZESPÓŁ BUDYNKOWYCH ZŁĄCZY KABLOWYCH

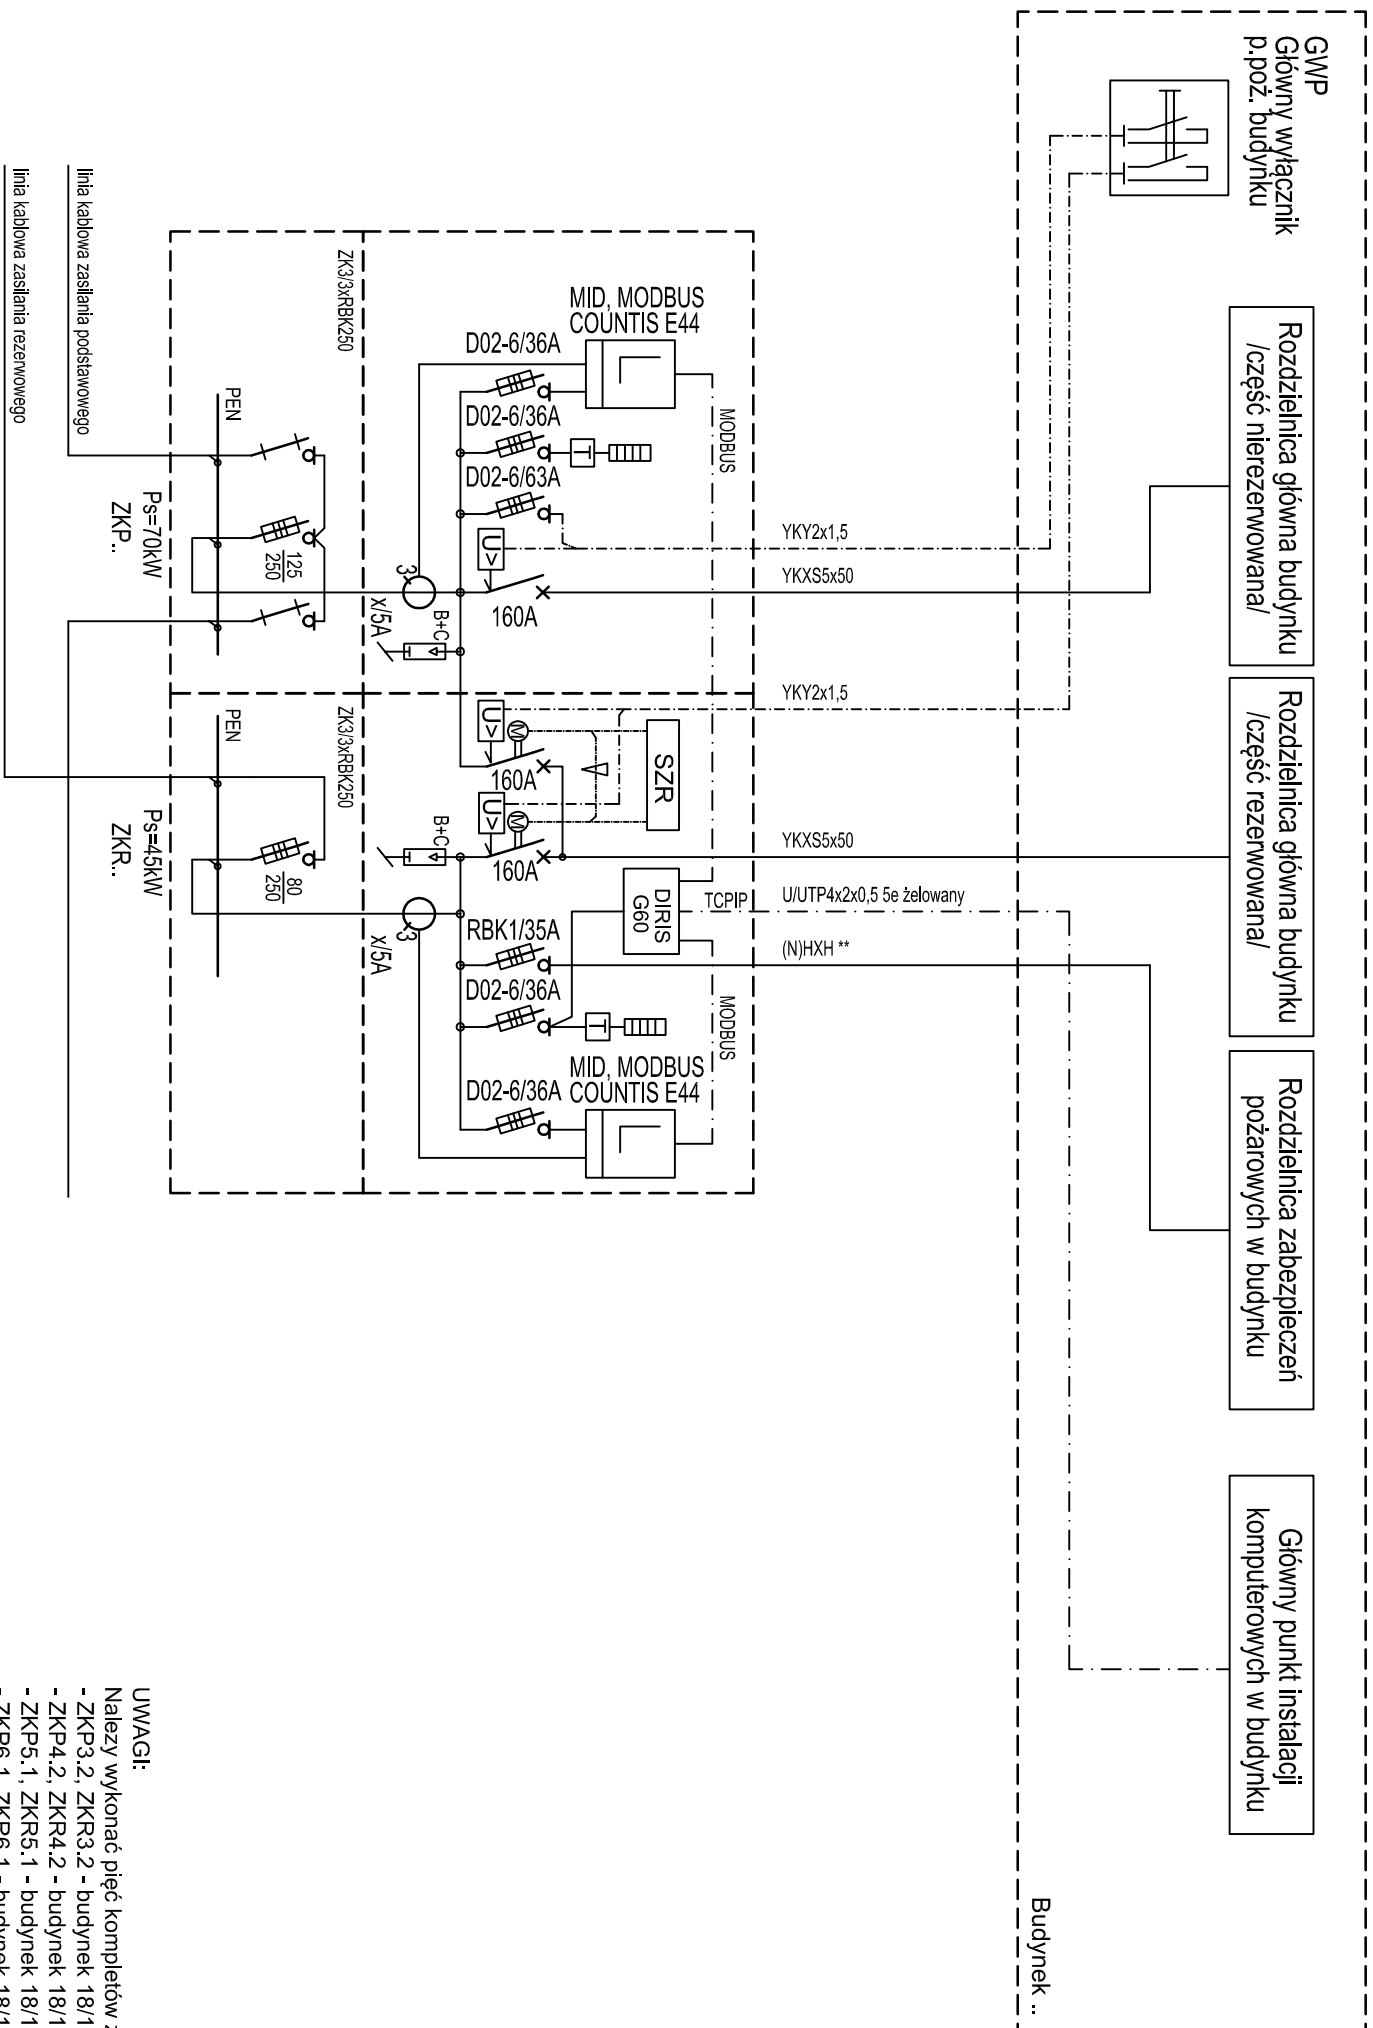

**UWAGI:**

Należy wykonać pięć kompletów złącz dla:

- ZKP3.2, ZKR3.2 - budynek 18/13,
- ZKP4.2, ZKR4.2 - budynek 18/13,
- ZKP5.1, ZKR5.1 - budynek 18/10,
- ZKP6.1, ZKR6.1 - budynek 18/11,
- ZKP9.2, ZKR9.1 - budynek 18/28,

 84-240 REDA ul. Wiejska 35 tel./fax 58-738-94-45	Obiekt Wojewódzki Szpital dla Nemow i Psychicznie Chorych						Nr proj.
	Swiecie, ul. Sądowa 18						
	FUNKCJA	NAZWIŚKO	DATA	NR UPRRAWNIENI	PODPIS	Podzietka	Opracowanie
	Projektował	inż. T. Pobocki	10.20.15	182/Gd/99		-	Pojekt wykonawczy instalacji elektrycznych
	Opracował	-	-	-		Format	Tytuł rys. Zespół budynkowych złącz kablowych
	Sprawdził	mgr inż A.Guździata	10.20.15	63/Gd/2002		A3	Schemat ideowy układu zasilania - wer.3
							05