



ZESPÓŁ BUDYNKOWYCH ZŁĄCZY KABLOWYCH

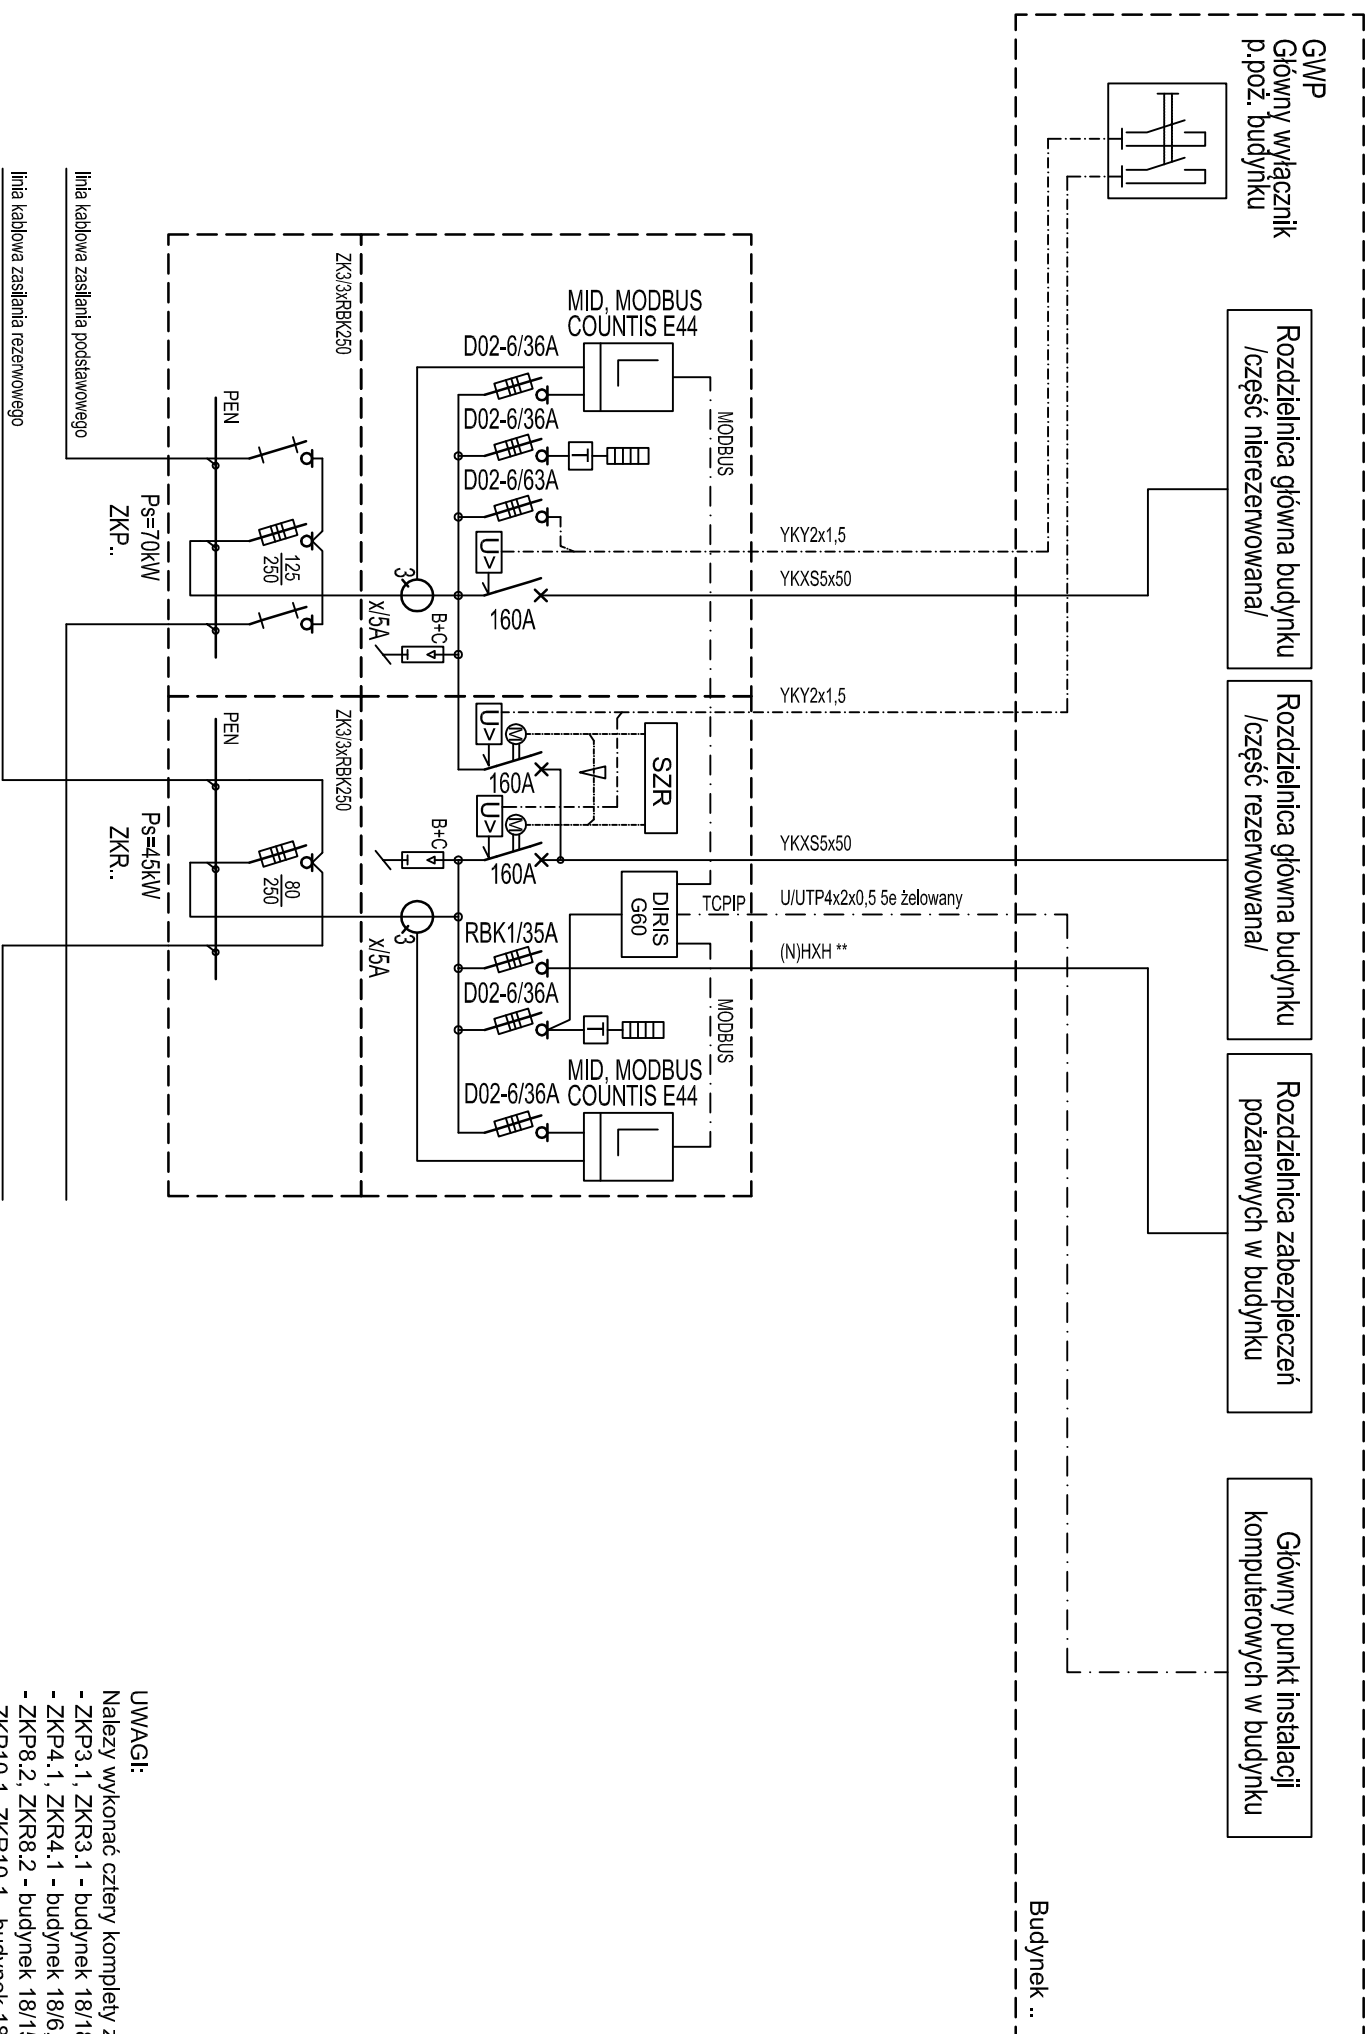

UWAGI:

- Należy wykonać cztery komplety złącz dla:
- ZKR3.1, ZKR3.1 - budynek 18/18,
- ZKR4.1, ZKR4.1 - budynek 18/6,
- ZKR8.2, ZKR8.2 - budynek 18/15,
- ZKR10.1, ZKR10.1 - budynek 18/30.

 PONT-TEAM 84-240 REDA ul. Miejska 35 tel./fax 58-736-94-45	Obiekty Wojewódzkiej Szpitala dla Nerwowo i Psychicznie Chorych	FUNKCJA	NAMWISKO	DATA	NR UPRAWNIENI	PODPIS	Podziatka	Opracowanie	Nr. proj.
	Świecie, ul. Sądowa 18	Projektował	inż. T. Pobocki	10.2015	182/Gd/99		-	Pojęty wykonawczy instalacji elektrycznych	
	Investor Wojewódzkiej Szpitala dla Nerwowo i Psychicznie Chorych	Opracował	-	-	-		Format	Typu rys. - Zespołu budynkowych złączek kablowych	Nr. rys.
	Świecie, ul. Sądowa 18	Sprawdził	mgr inż. A. Gwizdała	10.2015	63/Gd/2002		A3	Schemat ideowy układu zasilania - wer. 4	06