


NT935 RS485
NT935

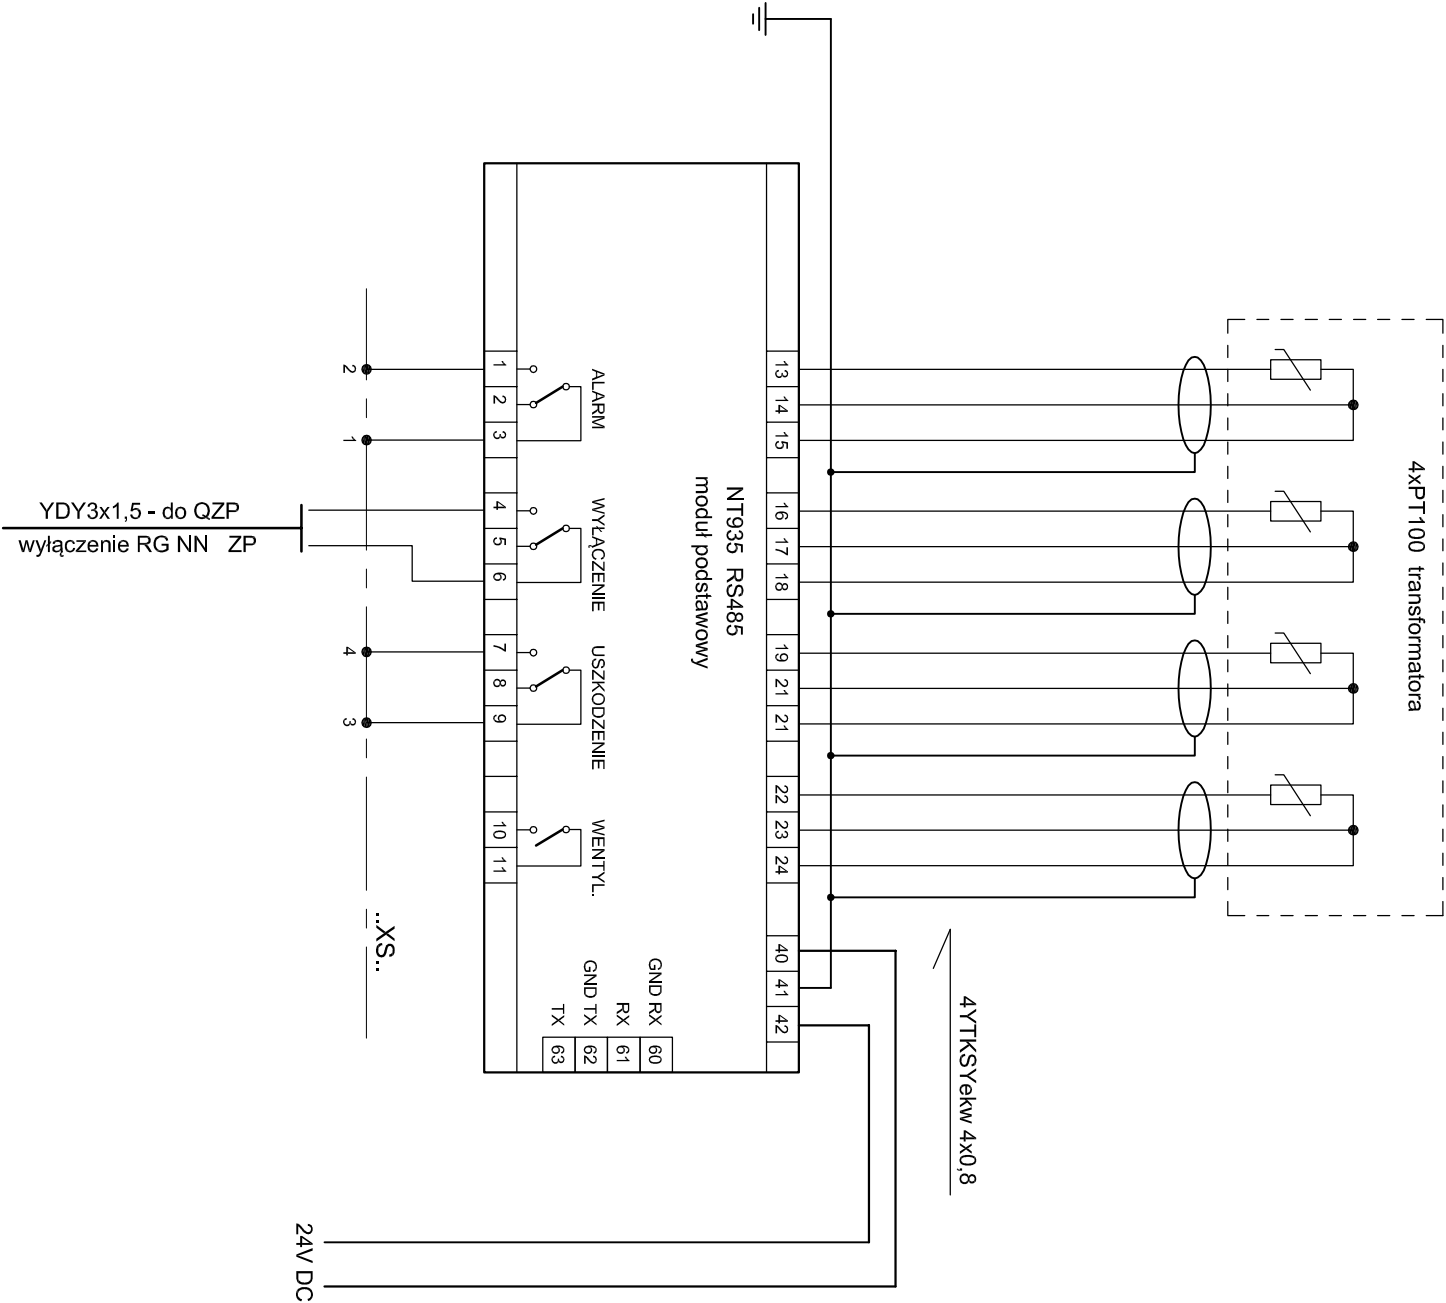

Schemat układu pomiaru
temperatury transformatora

420 x 297

<div><div><div><div><div><div></div><div>PONTBUD</div></div></div><div><div>84-240, REDA</div><div>ul. Wesoła 25</div><div>tel./fax: 58-738-94-45</div></div></div></div><div></div></div>			Opiek: Wojewódzki Szpital dla Nerwowo i Psychicznie Chorych		FUNKCJA	NAZWIŚKO	DATA	NR UPRAWNIENI	PODPIS	Podziałka	Opracowanie	Pojekt wykonawczy	Nr proj.
Inwestor: Wojewódzki Szpital dla Nerwowo i Psychicznie Chorych			Świecie, ul. Sądowa 18		Projektował	Inż. T. Pobocki	10.2015	182/Gd/99		-	Instalacji elektrycznych		
Świecie, ul. Sądowa 18					Opracował	-	-	-		Format	Tytuł rys.	Schemat układu pomiaru	Nr rys.
					Sprawdził	mgr inż. A. Gwizdała	10.2015	63/Gd/2002		-		temperatury transformatora	25