




**PRZEKRÓJ A-A SKALA 1:50**

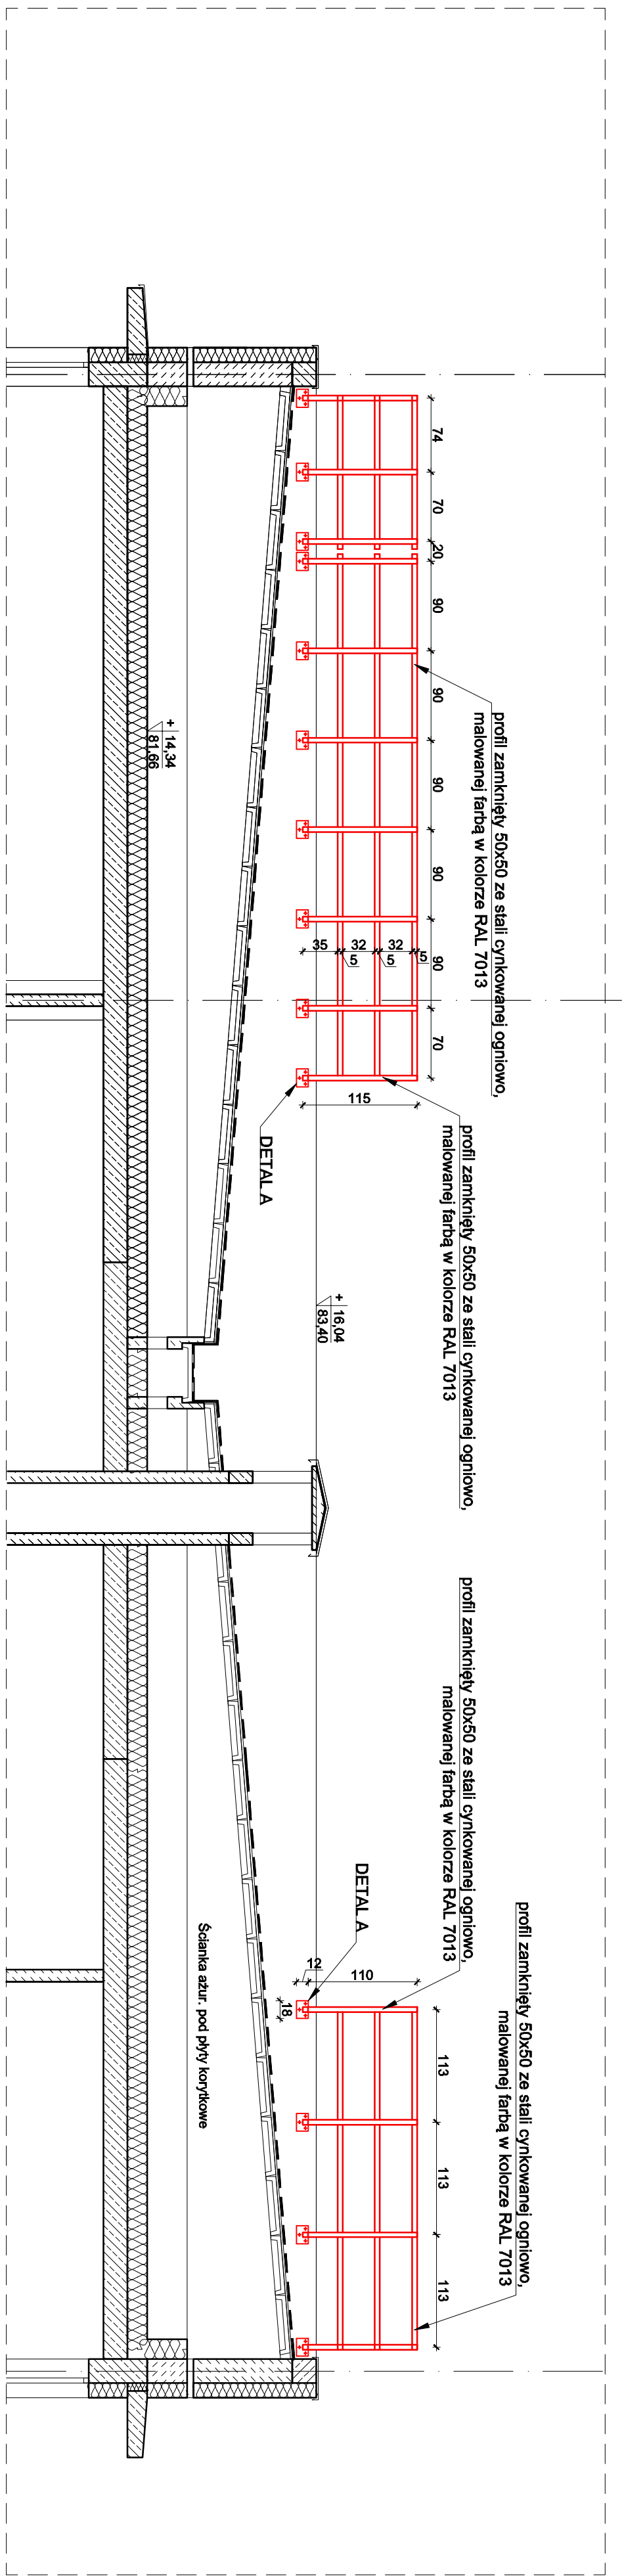

Widok A-A

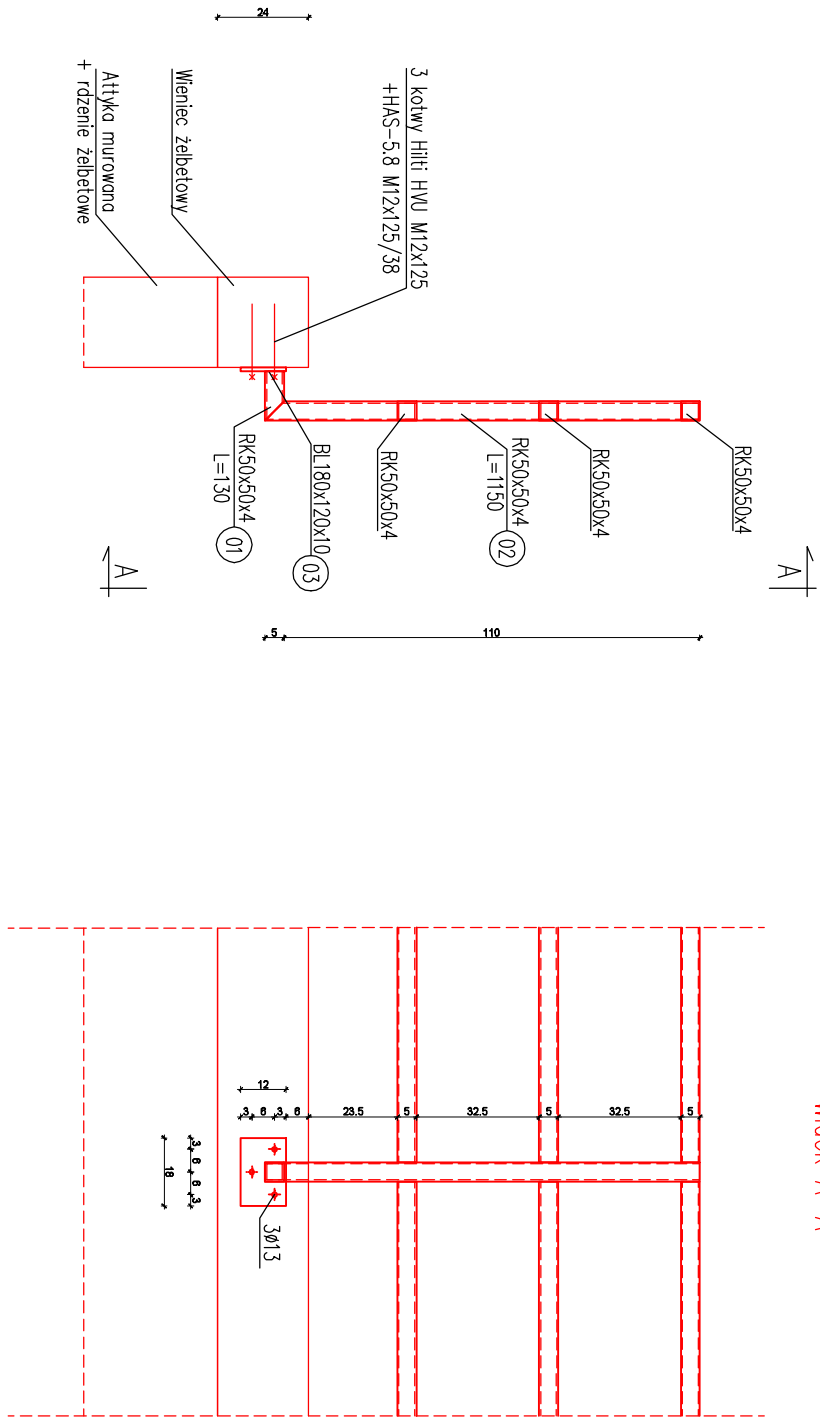


Widok B-B

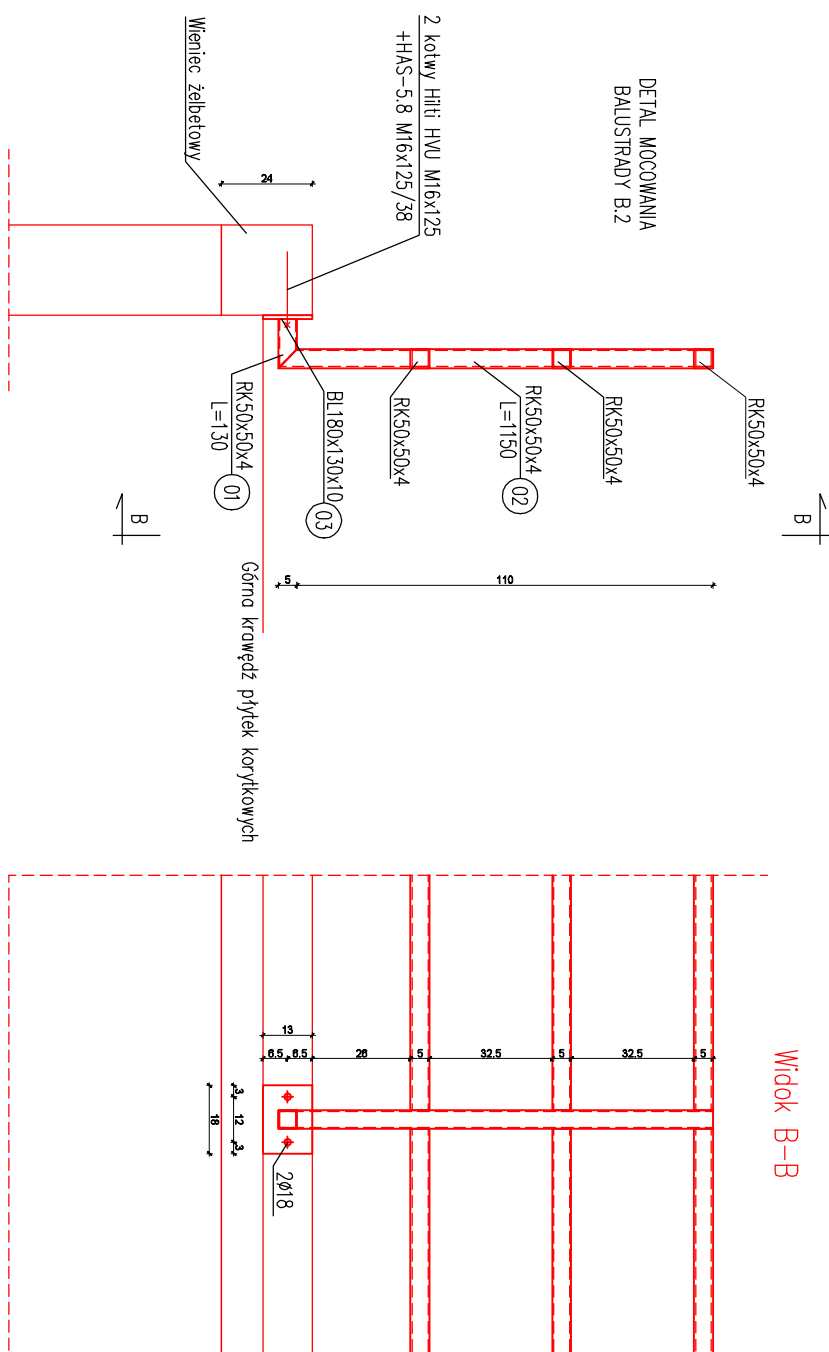

### DETAL A - MOCOWANIE BARIEREK SKALA 1:20

### **DETAL B - MOCOWANIE BARIEREK SKALA 1:20**

 <p><b>PRZEDSIĘBIORSTWO PROJEKTOWO-REALIZACYJNE</b>  <b>BUDOWNICTWA „PION” SP. Z O.O.</b>          ul. Paderewskiego 10/2, 85-075 Bydgoszcz</p>	
<b>Inwestor:</b> KUJAWSKO POMORSKIE CENTRUM PULMONOLOGII w BYDGOSZCZY, UL. SEMINARIJNA 1	<b>Branża:</b> ARCHITEKTURA I KONSTRUKCJA
<b>Temat:</b> PROJEKT BARIERKI ZABEZPIECZAJĄCEJ NA DACHU BUDYNKU "D" KUJAWSKO POMORSKIEGO CENTRUM PULMONOLOGII w BYDGOSZCZY UL. SEMINARIJNA 1	<b>Data:</b> 17.09.2018
<b>Rysunek:</b> PRZEKROJ A-A i WIDOK - barierki zabezpieczające	<b>Nr zlecenia:</b> Skala: 1:50 / 1:20
<b>Projektował:</b> mgr inż. arch. Ludmiła Magdalena upr. w WBSP-NB-7210/15962 mgr inż. Jerzy Pływalski upr. nr GT11-7210/18277	<b>Nr rys.</b> <b>K-17</b>
<b>Opracował:</b> inż. arch. Radosław Warmus	