

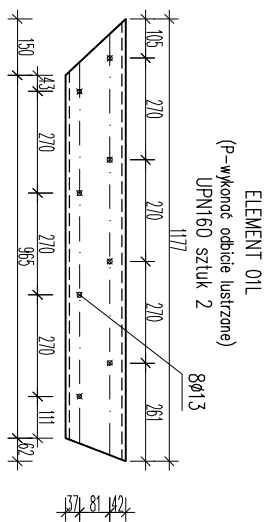
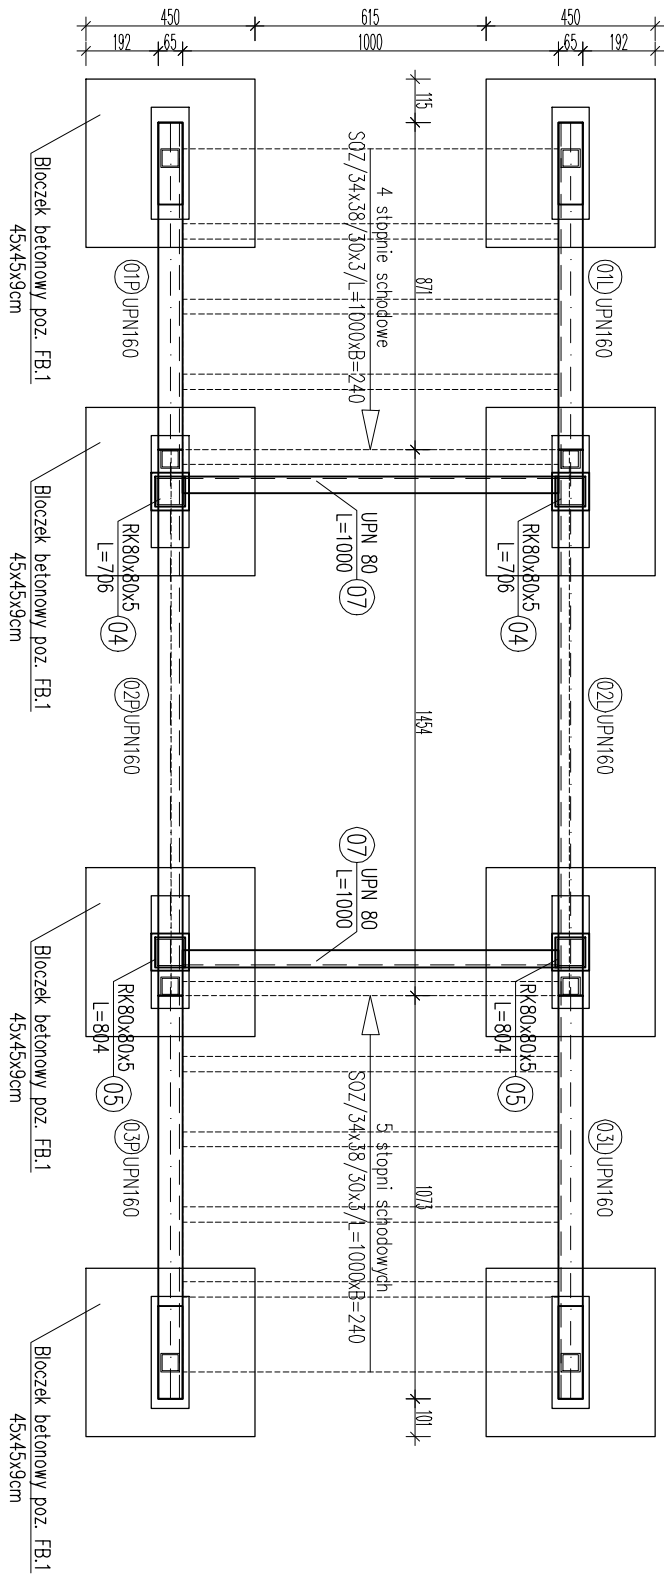



POMOST 05
szluk 1

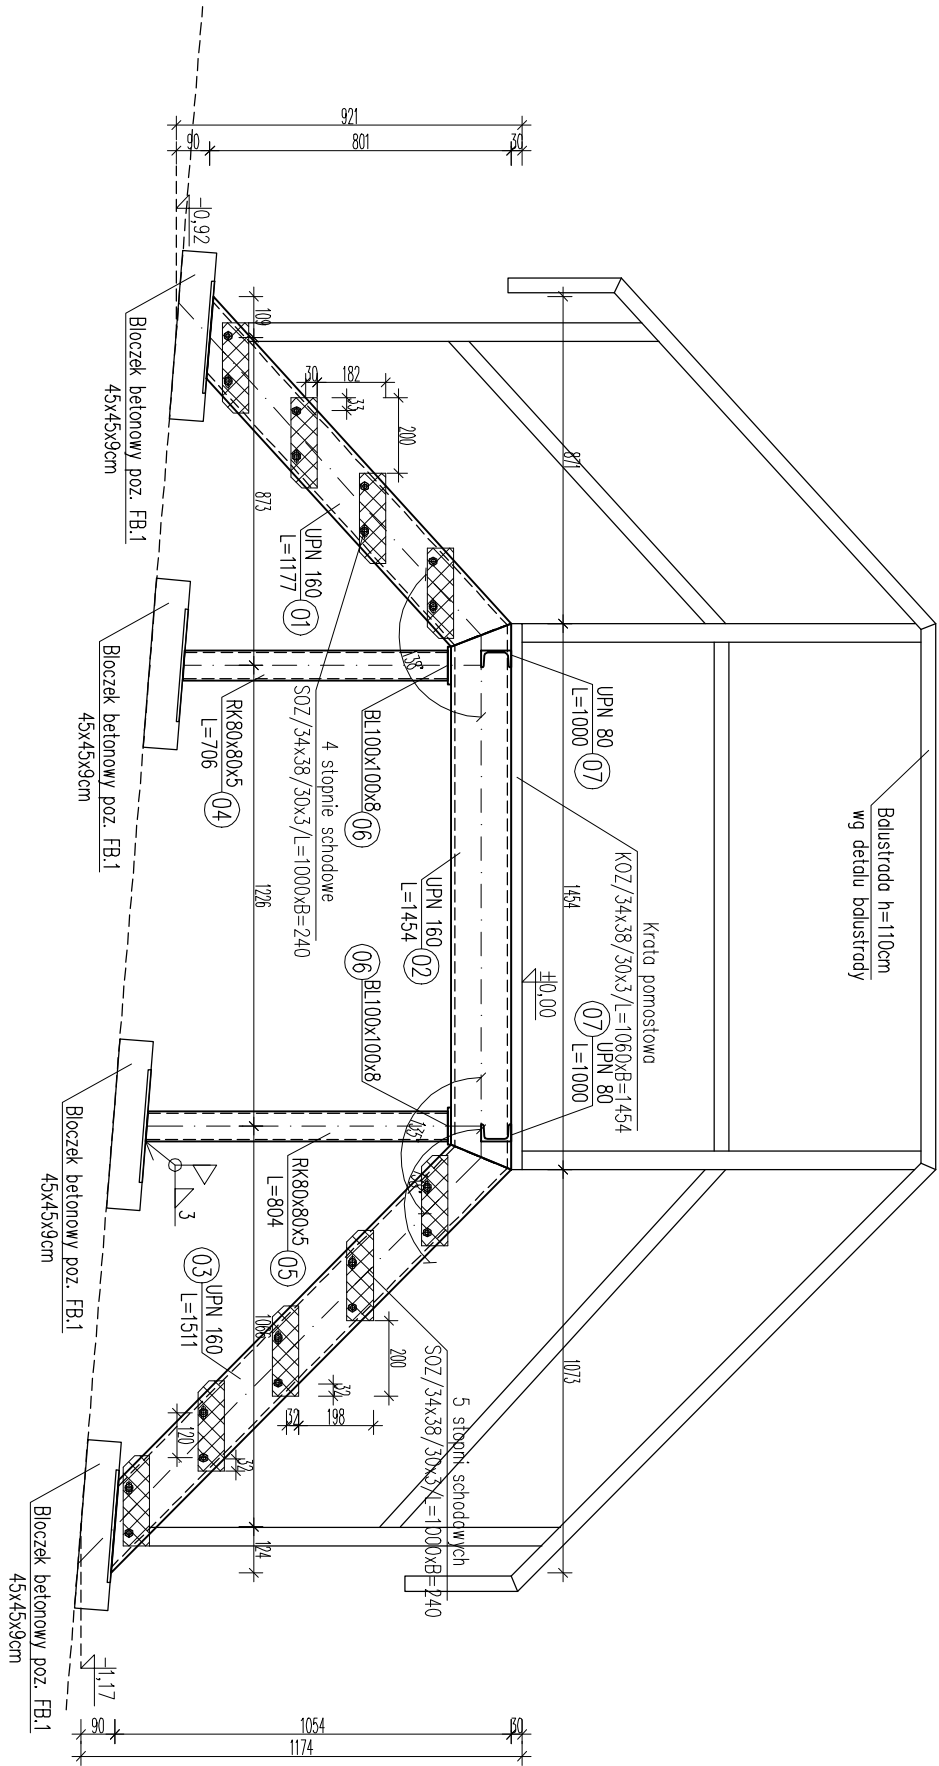

ELEMENT 02L
(P-wykonac odbicie lustrzane)
UPN160 szluk 2

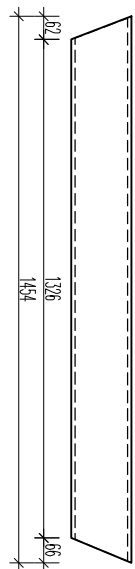


ELEMENT 03L
(P-wykonac odbicie lustrzane)
UPN160 szluk 2

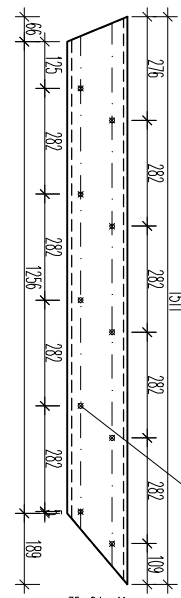

ELEMENT 04
RK80x80x5 szluk 2


ELEMENT 05
RK80x80x5 szluk 2

ELEMENT 06
BL100x100x8 szluk 4

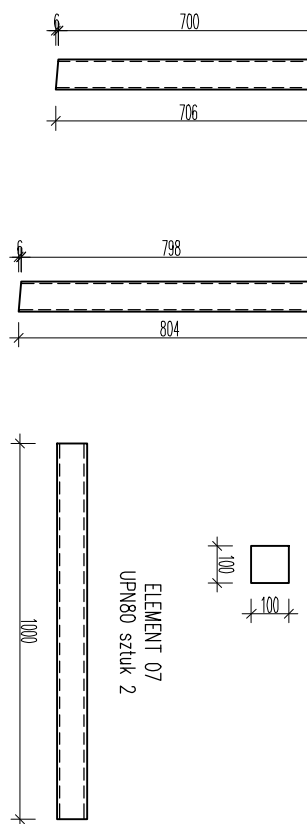

ELEMENT 07
UPN80 szluk 2

POMOST TECHNICZNY NR5 NA DACHU BUDUNKU "D"
SKALA 1:20

 <p>PRZEDSIĘBIORSTWO PROJEKTOWO-REALIZACYJNE BUDOWNICTWA „PION” SP. Z O.O. ul. Paderewskiego 10/2, 85-075 Bydgoszcz</p>				Branża: KONSTRUKCJA	
Inwestor: KUJAWSKO POMORSKIE CENTRUM PULMONOLOGII W BYDGOSZCZY, ul. Seminaryjna 1		Data: 17.08.2018		Faza: PW	
Temat: PROJEKT POMOSTÓW TECHNOLOGICZNYCH NA DACHU BUDYNKU "D" KUJAWSKO POMORSKIEGO CENTRUM PULMONOLOGII W BYDGOSZCZY, ul. Seminaryjna 1		Nr zlecenia:		Skala: 1:20	
Rysunek: Pomost techniczny 05		Nr. rys.		K-6	
Projektował: mgr inż. Jerzy Prywiński upr. nr GTIII-7210/18277		Opracował: mgr inż. Wojciech Rogalski			