
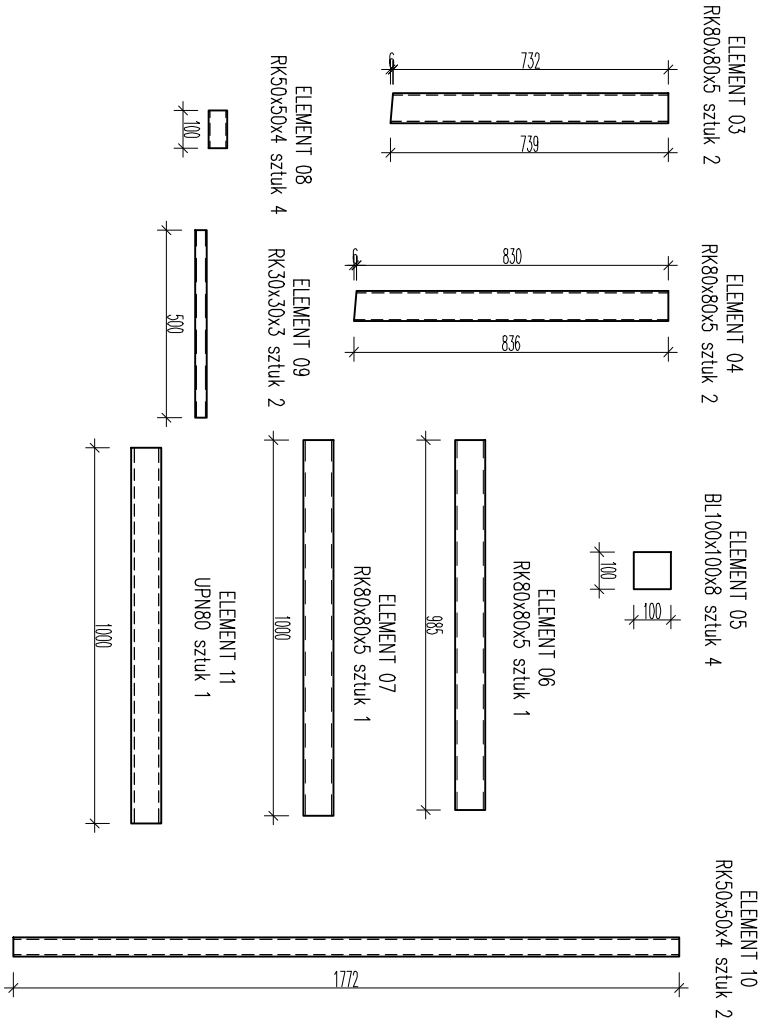
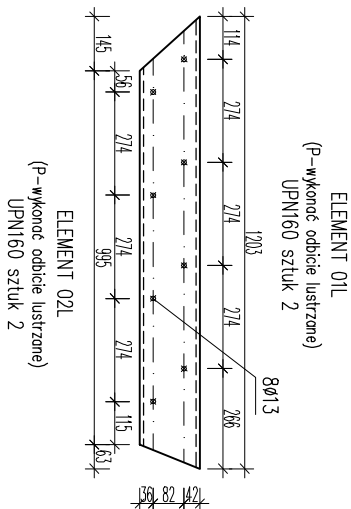
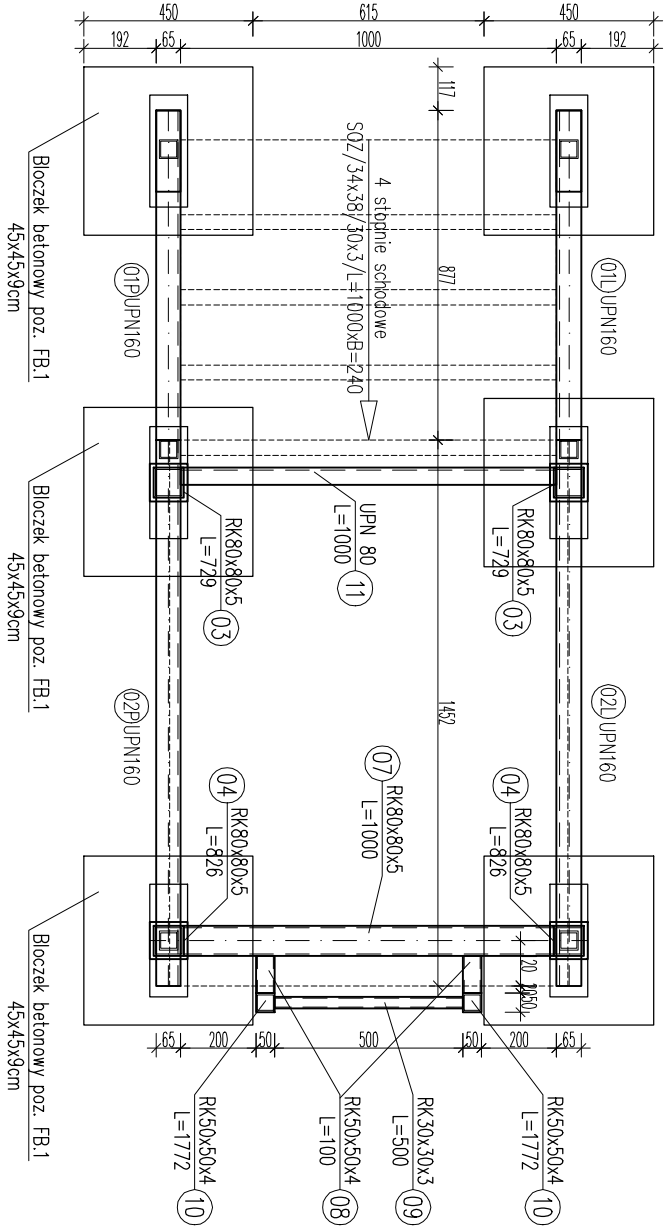



POMOST 04  
szluk 1

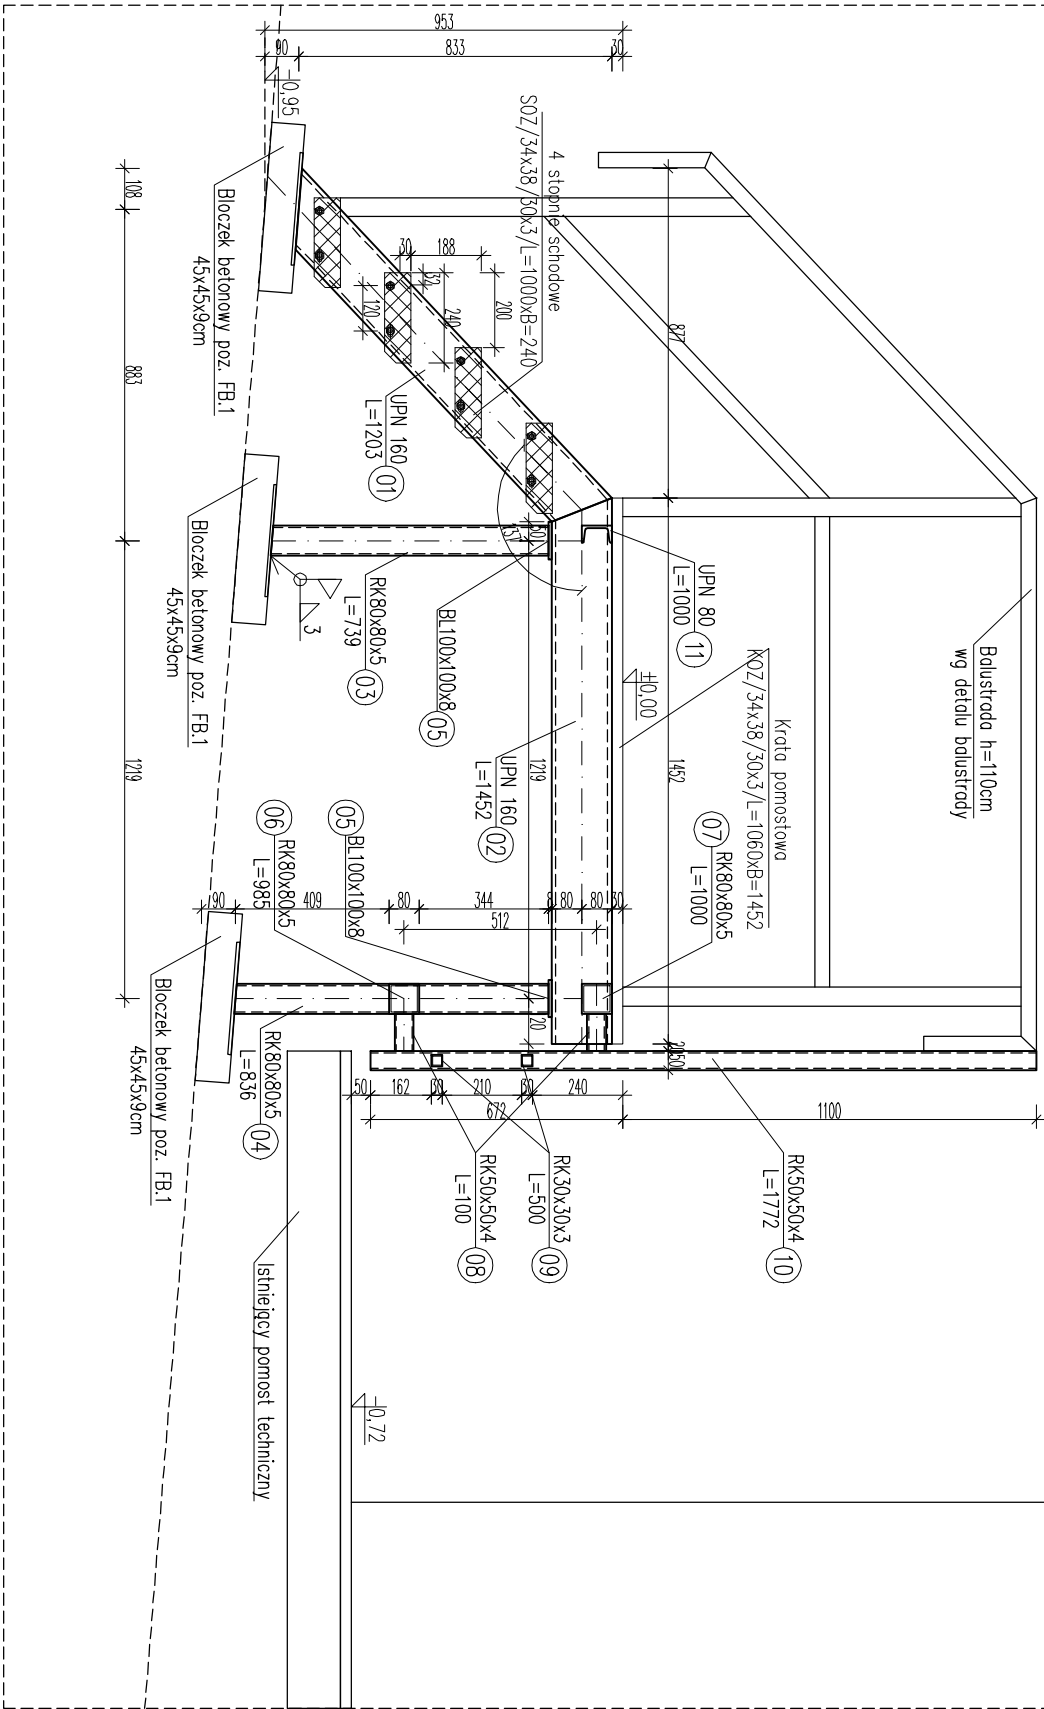

POMOST TECHNICZNY NR4 NA DACHU BUDUNKU "D"  
SKALA 1:20

				PRZEDSIĘBIORSTWO PROJEKTOWO-REALIZACYJNE BUDOWNICTWA „PION” SP. Z O.O. ul. Paderewskiego 10/2, 85-075 Bydgoszcz			
Inwestor: KUJAWSKO POMORSKIE CENTRUM PULMONOLOGII W BYDGOSZCZY, ul. Seminaryjna 1		Branża: KONSTRUKCJA		Temat: PROJEKT POMOSTÓW TECHNOLOGICZNYCH NA DACHU BUDYNKU "D" KUJAWSKO POMORSKIEGO CENTRUM PULMONOLOGII W BYDGOSZCZY, ul. Seminaryjna 1		Data: 17.08.2018	
Rysunek: Pomost techniczny 04		Nr zlecenia:		Faza: PW		Skala: 1:20	
Projektował: mgr inż. Jerzy Prywiński upr. nr GTIII-7210/18277		Nr. rys.		K-5			
Opracował: mgr inż. Wojciech Rogalski							

Stal S235JR, elektrody ER-146 lub spawonie MIG-MAG  
Wszystkie dolegające do siebie elementy łączyć poprzez spawonie na pełne spoiny  
Grubość spoin pochwinowych 0,7 grubości cieńszego z łączonych elementów,  
grubość spoin czołowych jak grubość łączonych elementów