
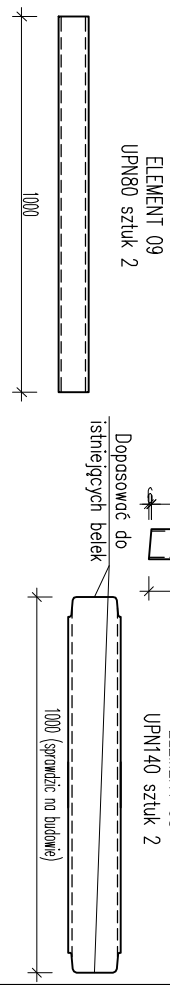
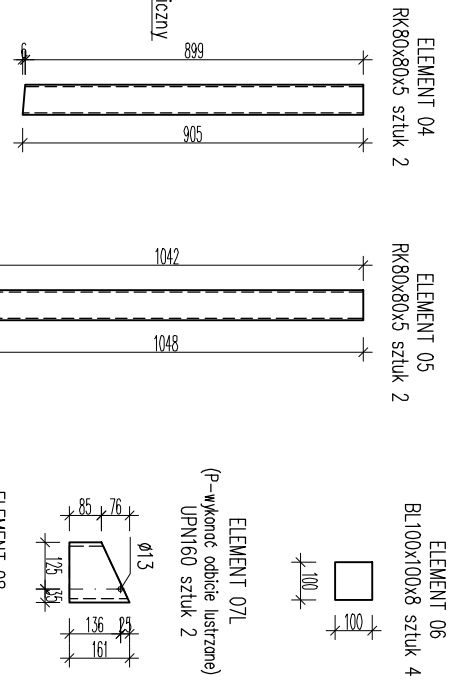
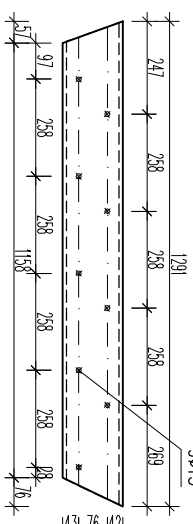
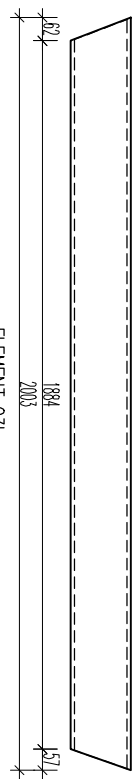
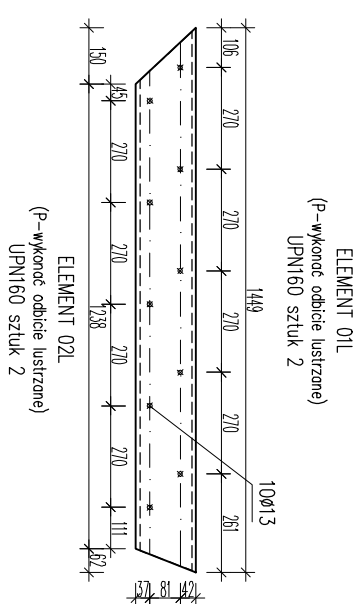



POMOST 08  
szluk 1

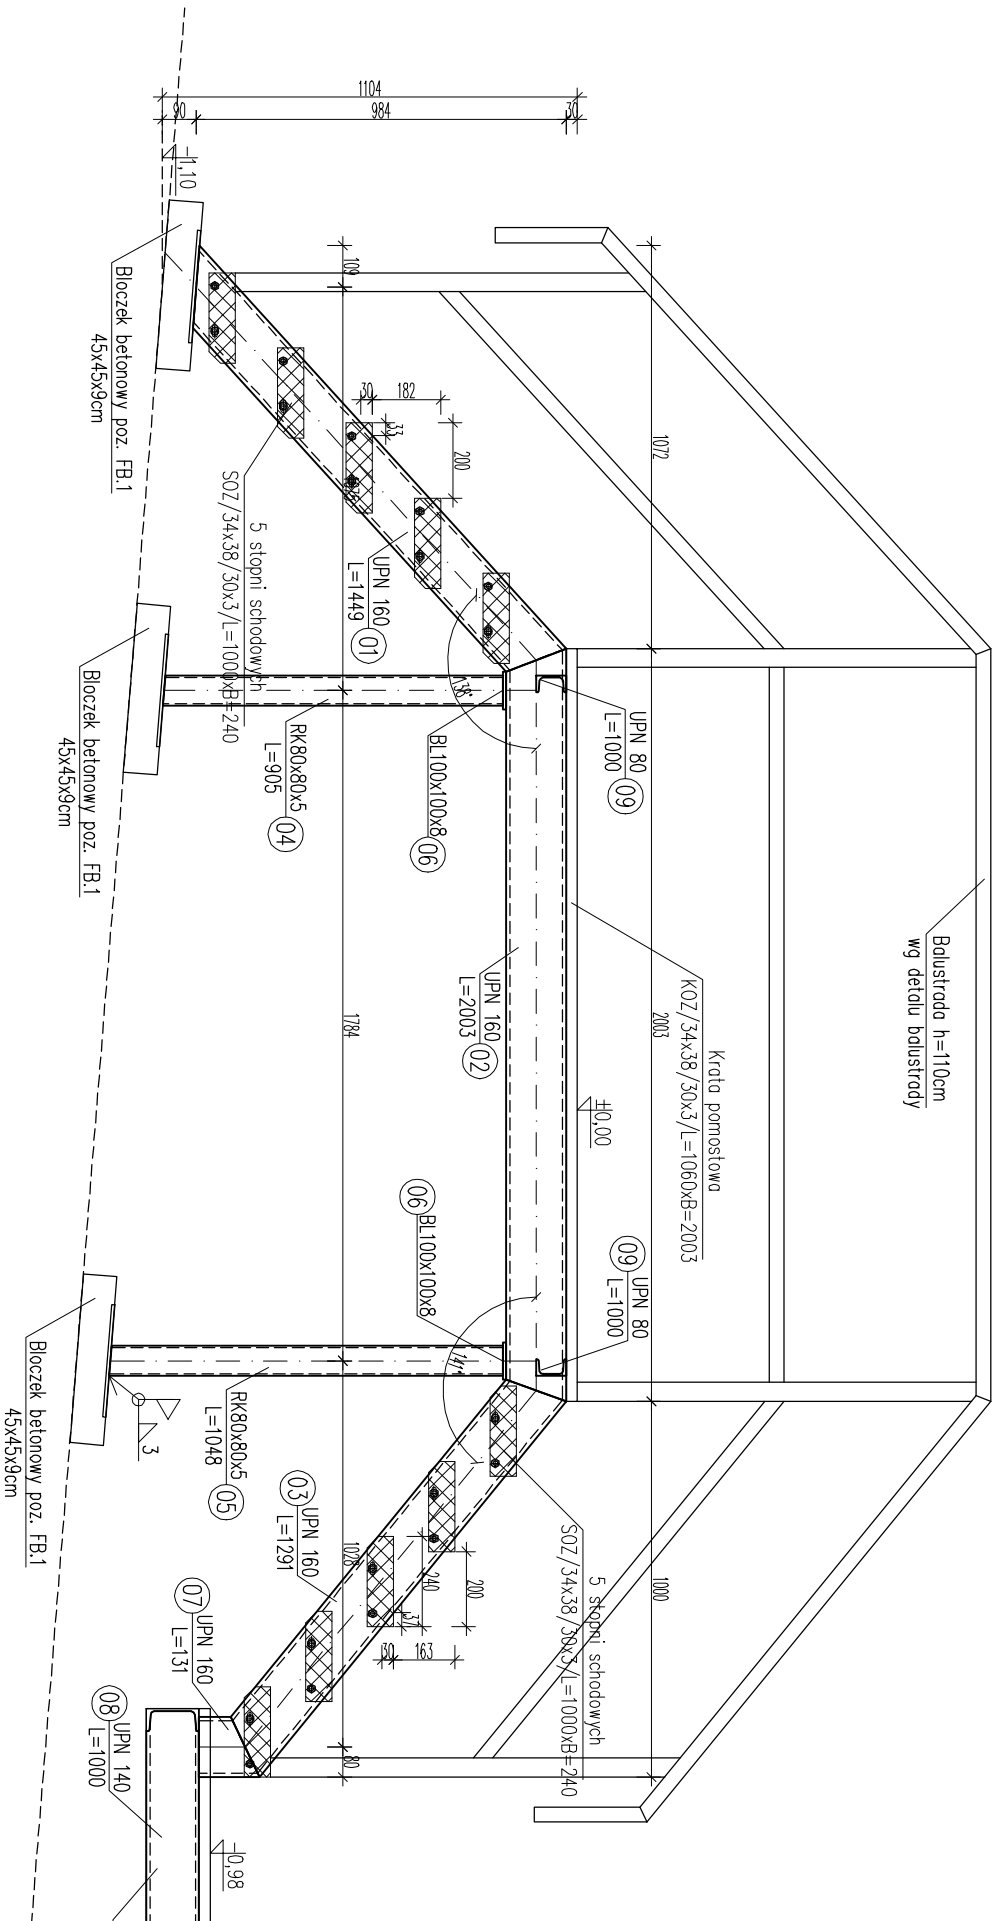

POMOST TECHNICZNY NR8 NA DACHU BUDUNKU "D"  
SKALA 1:20

 <p>PRZEDSIĘBIORSTWO PROJEKTOWO-REALIZACYJNE BUDOWNICTWA „PION” SP. Z O.O. ul. Paderewskiego 10/2, 85-075 Bydgoszcz</p>				Branża: KONSTRUKCJA	
Inwestor: KUJAWSKO POMORSKIE CENTRUM PULMONOLOGII W BYDGOSZCZY, ul. Seminaryjna 1		Data: 17.08.2018		Faza: PW	
Temat: PROJEKT POMOSTÓW TECHNOLOGICZNYCH NA DACHU BUDYNKU "D" KUJAWSKO POMORSKIEGO CENTRUM PULMONOLOGII W BYDGOSZCZY, ul. Seminaryjna 1		Nr zlecenia:		Skala: 1:20	
Rysunek: Pomost techniczny 08		Nr. rys.		K-9	
Projektował: mgr inż. Jerzy Prywiński upr. nr GTIII-721018277		Opracował: mgr inż. Wojciech Rogalski			

Stal S235JR, elektrody ER-146 lub spawanie MIG-MAG  
Wszystkie dolegające do siebie elementy łącząc poprzez spawanie na pełne spoiny  
Grubość spoin pachwinowych 0,7 grubości cieńszego z łączonych elementów,  
grubość spoin czołowych jak grubość łączonych elementów