


Brama wjazdowa  
Skala 1:25

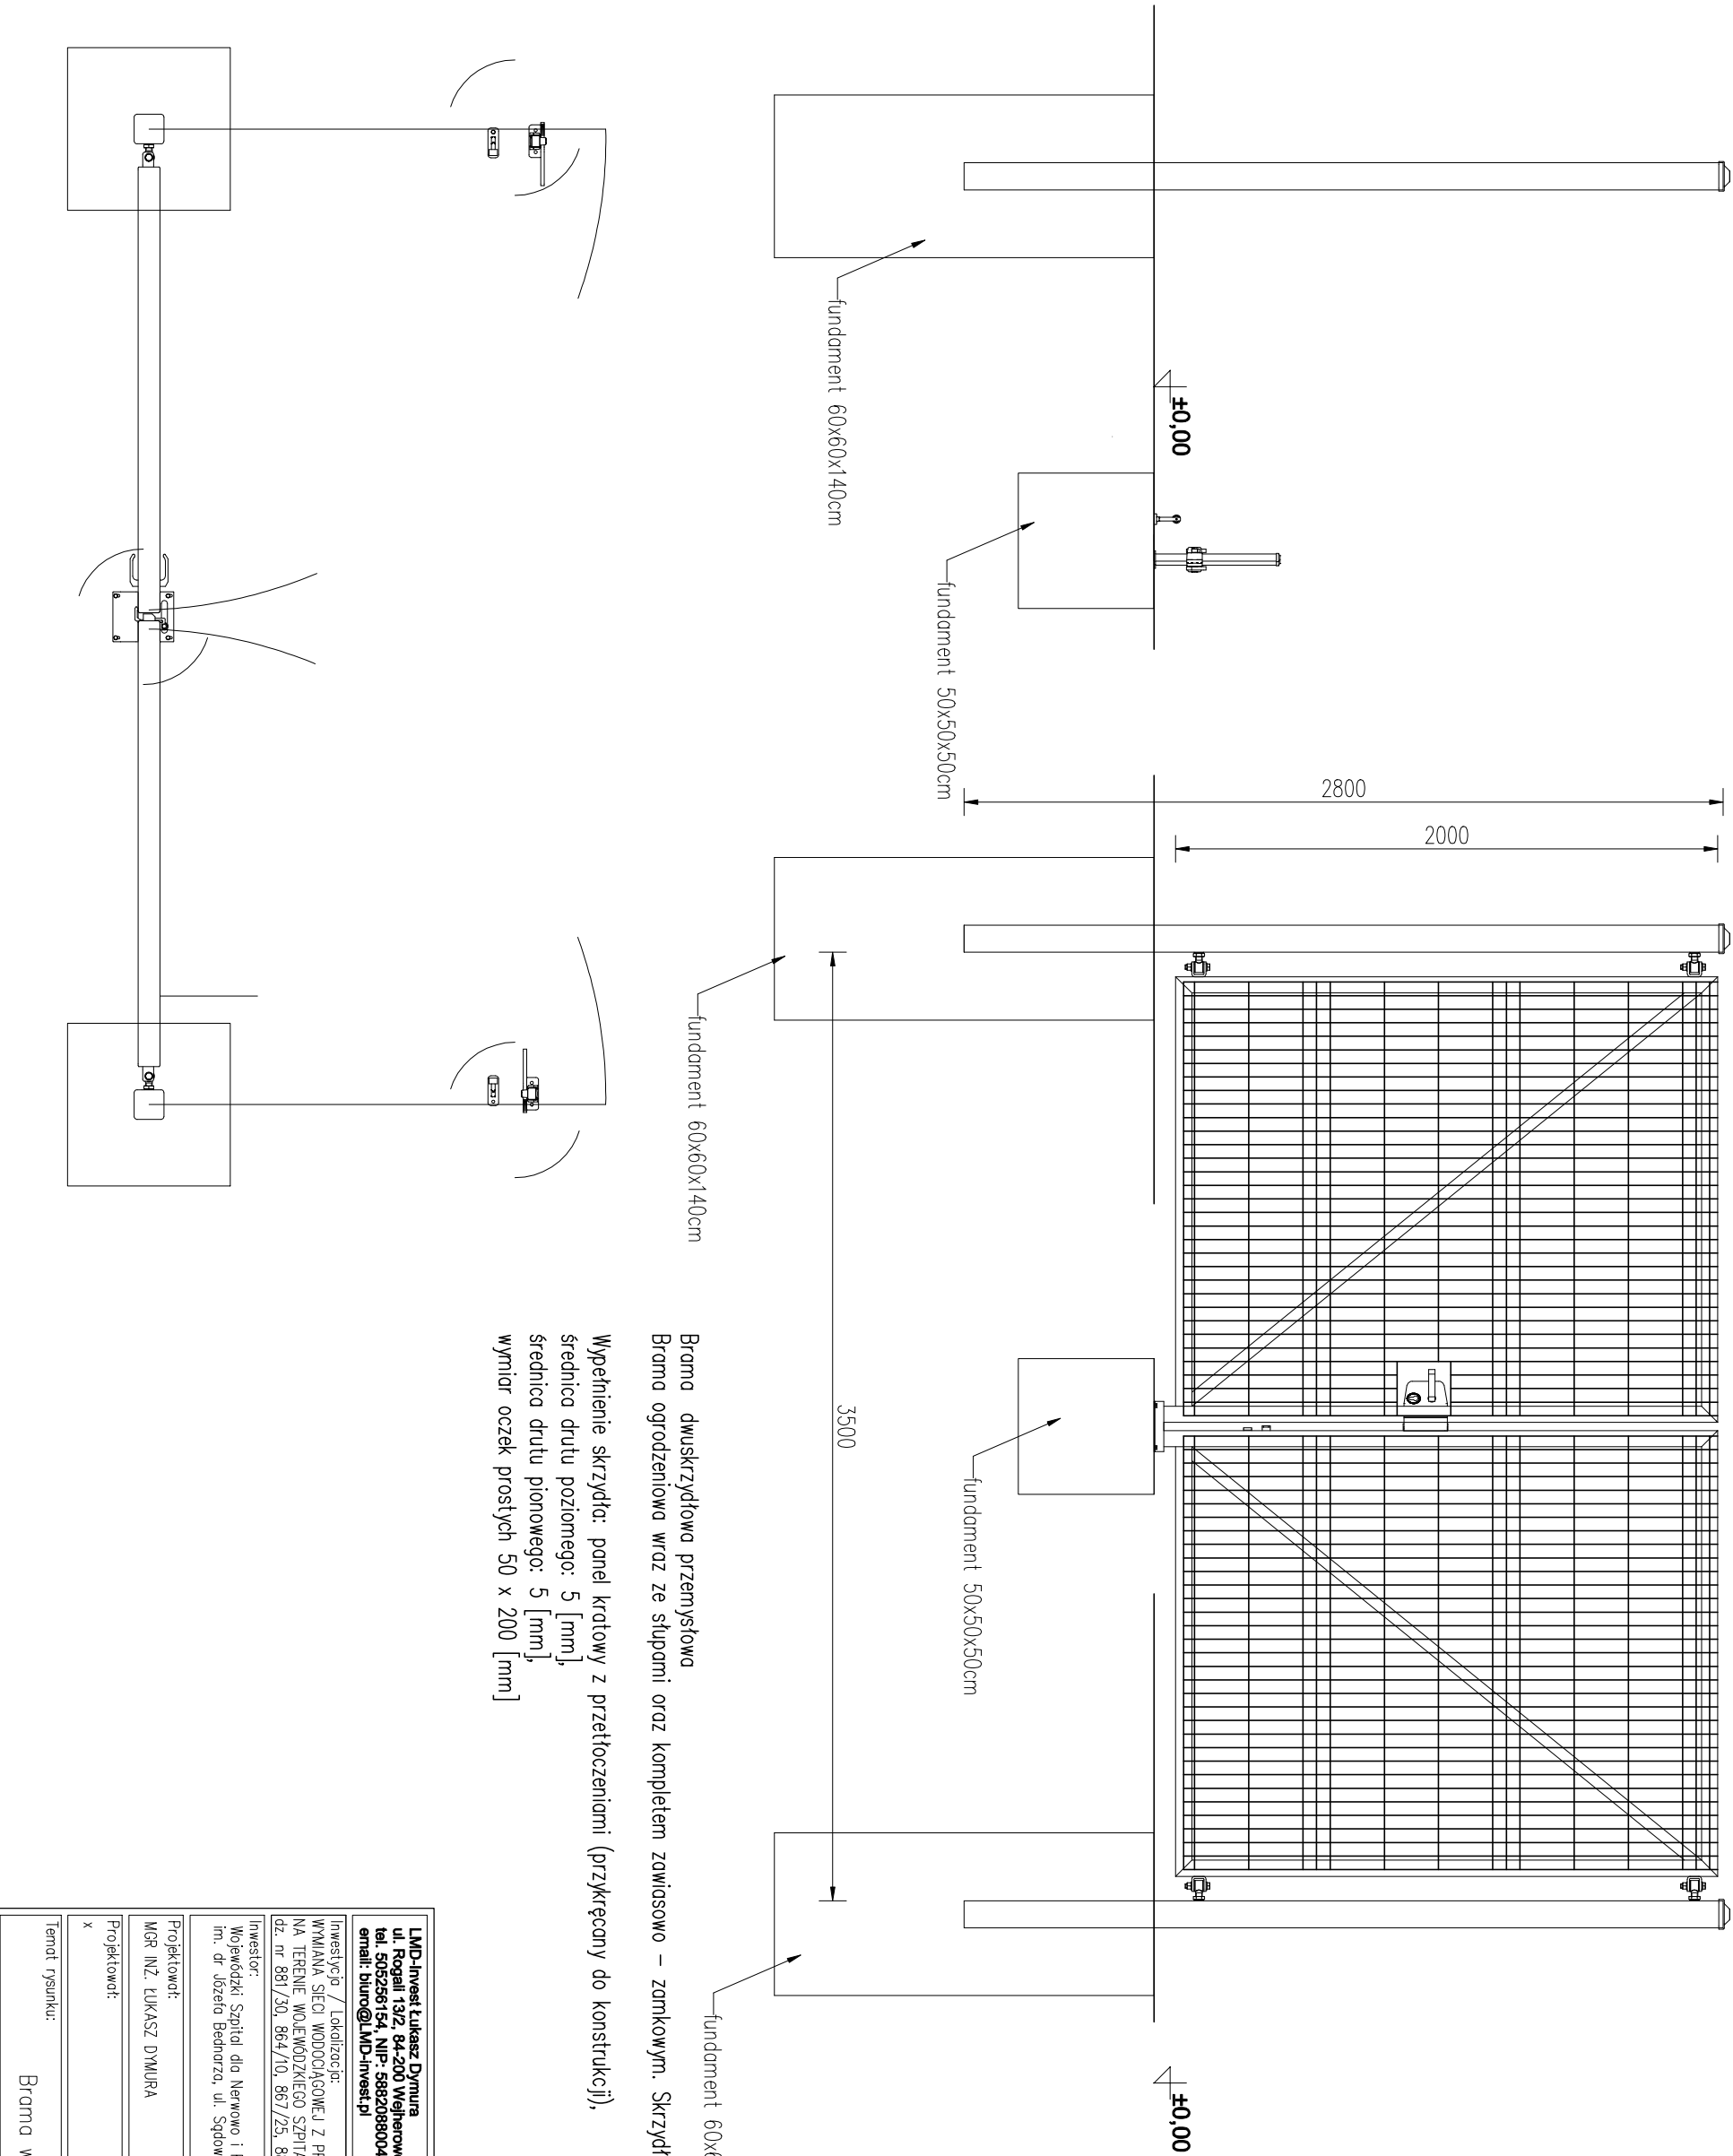

Brama dwuskrzydłowa przemysłowa  
Brama ogrodzeniowa wraz ze słupami oraz kompletem zawieszowo – zamkowym. Skrzydło bramy w konstrukcji zamkniętej;

Wypełnienie skrzydła: panel kratowy z przetłoczeniami (przykręcony do konstrukcji),  
średnica drutu poziomego: 5 [mm],  
średnica drutu pionowego: 5 [mm],  
wymiary oczek prostych 50 x 200 [mm]

LMD-Inwest <b>Lukasz Dymura</b> ul. Rogali 13/2, 84-200 Wąlniowice tel. 505256154, NIP: 5882088004 email: biuro@LMD-inwest.pl			
Inwestycja / Lokalizacja: WYMIANA SIECI WODOCIĄGOWEJ Z PRZYGASZAN I BUDOWA SIECI KANALIZACJI SANITARNEJ NA TERENIE WOJEWÓDZKIEGO SZPITALA DLA NERWOWO I PSYCHICZNIE CHOROBYCH W ŚWIECIE dz. nr 881/30, 864/10, 867/25, 882/4		Faza: PROJEKT WYKONAWCZY	
Inwestor: Wojewódzki Szpital dla Nerwowo i Psychiatrycznie Chorych im. dr. Józefa Bednorza, ul. Sądowa 18, 86-100 Świecie		Branża: KONSTRUKCYJNA	
Projektant: MGR INŻ. LUKASZ DYMURA		Data: 07.2017	
Nr uprawnień: POM/0125/P-00K/11		Podpis:	
Projektant: x		Data: 07.2017	
Nr uprawnień: x		Podpis:	
Temat rysunku: Brama wjazdowa		Skala: 1:25	
		Nr rys.: K-05	