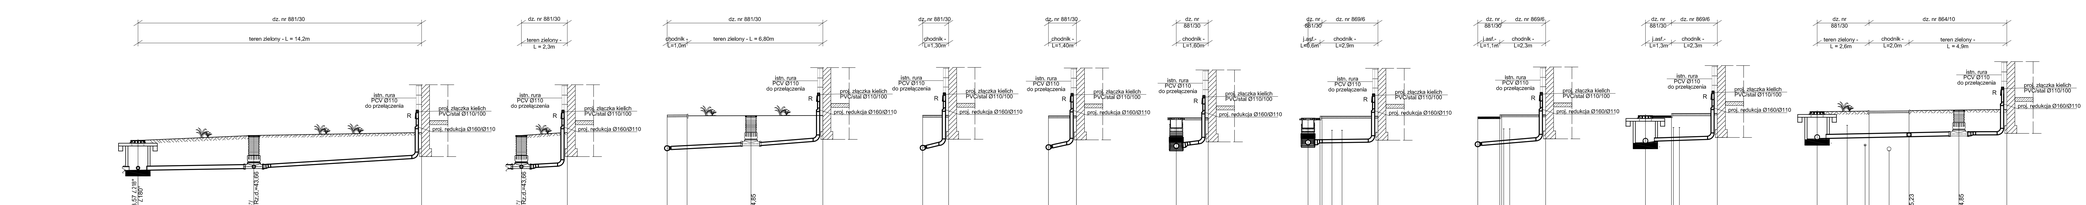

UWAGA:

1. Przed przystąpieniem do robót należy wykonać wykopy kontrolne w celu ustalenia rzeczywistej lokalizacji (głębokości) istniejących elementów uzbrojenia podziemnego.
2. Istniejące kable energetyczne i telekomunikacyjne (przy skrzyżowaniu z projektowanym przewodem kanalizacyjnym) osłonić rurami ochronnymi typu "AROT" o średnicach: - dla eNA, eN - Ø110; dla eWA i eSN - Ø160; rury powinny wystawać 0,5 m poza projektowaną sieć. Roboty ziemne na skrzyżowaniach i zbliżeniach z kablami należy wykonać ręcznie
3. W pobliżu istniejącej sieci gazowej roboty ziemne należy wykonywać ręcznie oraz zachować przykrycie gazociągu 0,8 - 1,2 m.
4. Rury posadowić na gruncie rodzimym o nienaruszonej strukturze. W przypadku zalegania w strefie posadowienia kanału gruntów spoistych, wykonać podsypkę piaskową gr. 10 cm po zagęszczeniu.

R - projektowana rewizja

PROFILE PODŁUŻNE PRZYŁĄCZY DO RYNIEN RD-35, RD-36, RD-37, RD-38, RD-39, RD-40 RD-41, RD-42, RD-43, RD-44, RD-45 SKALA 1:100

AQUA - PROJECT ®
Zakład Inżynierii Wodno - Sieciowej w Bydgoszczy

Inwestor:		Data:	Nr zlecenia:
Kujawsko-Pomorskie Inwestycje Medyczne Sp. z o.o.		07.2018	806/2018
Obiekt: Kanalizacja deszczowa na terenie Wojewódzkiego Szpitala dla Nerwowo i Psychicznie Chorych w Świeciu	Faza: PBW	Skala: 1:100	Branża: Sanit.	Nr rysunku: 19
Temat: Projekt budowlano-wykonawczy rozbudowy kanalizacji deszczowej - II etap	Projektował: mgr inż. E. Smeinik		
	Opracował: inż. B. Rozenfeld		
	Sprawdził: mgr inż. A. Pieniazek		