


PRZEPOMPOWNIA ŚCIEKÓW - PD

PRZĘKRÓJ A - A

KOMORA ZASUW - KZ

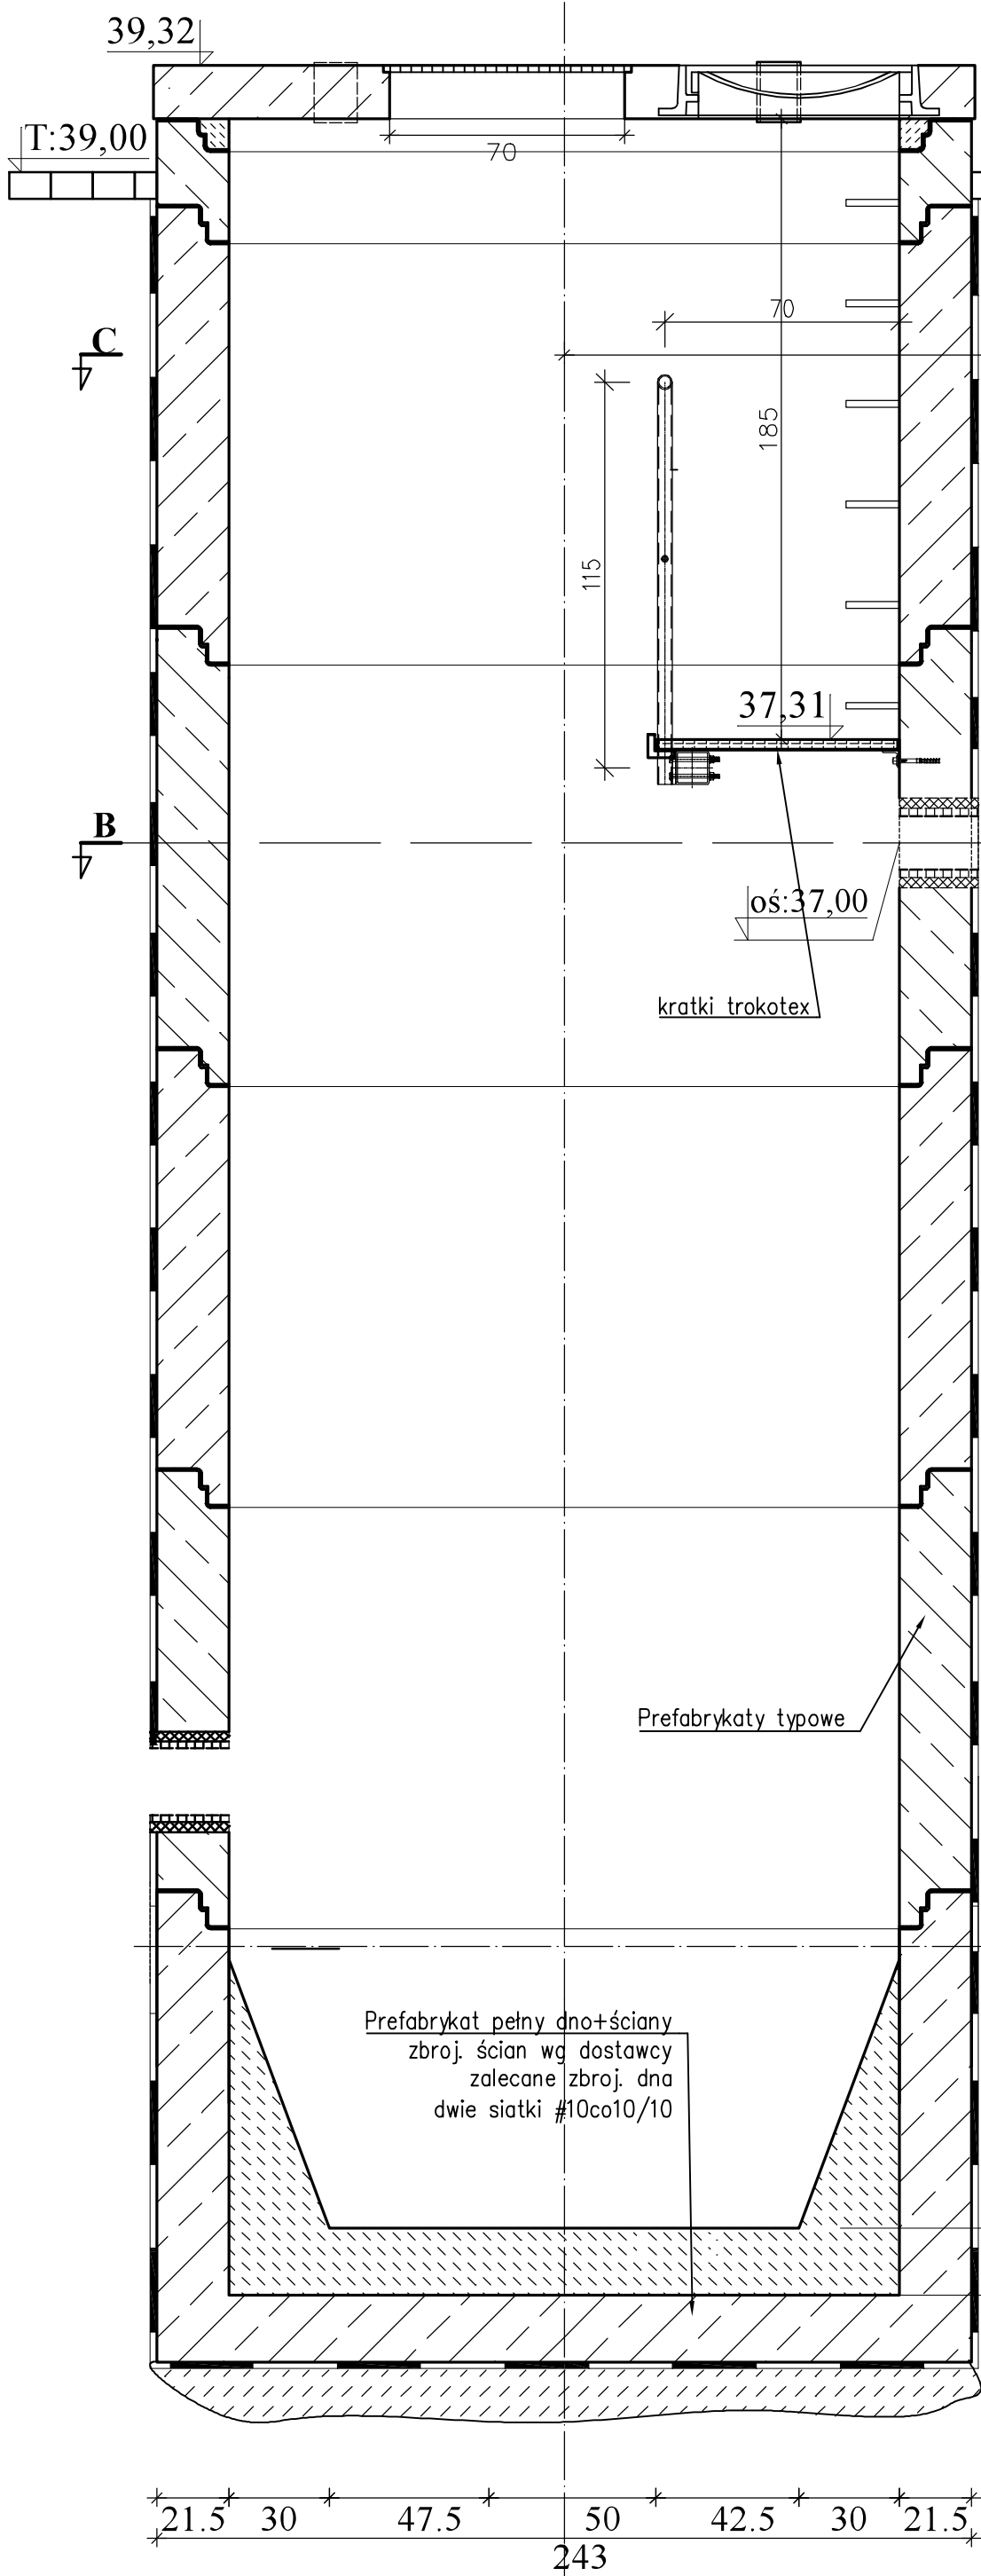

otw. nr 03

nN

1,7

Pg

2,0

Pπ




2,7

Pd

dno:32,87

dł:32,67

PRZĘKRÓJ B - B

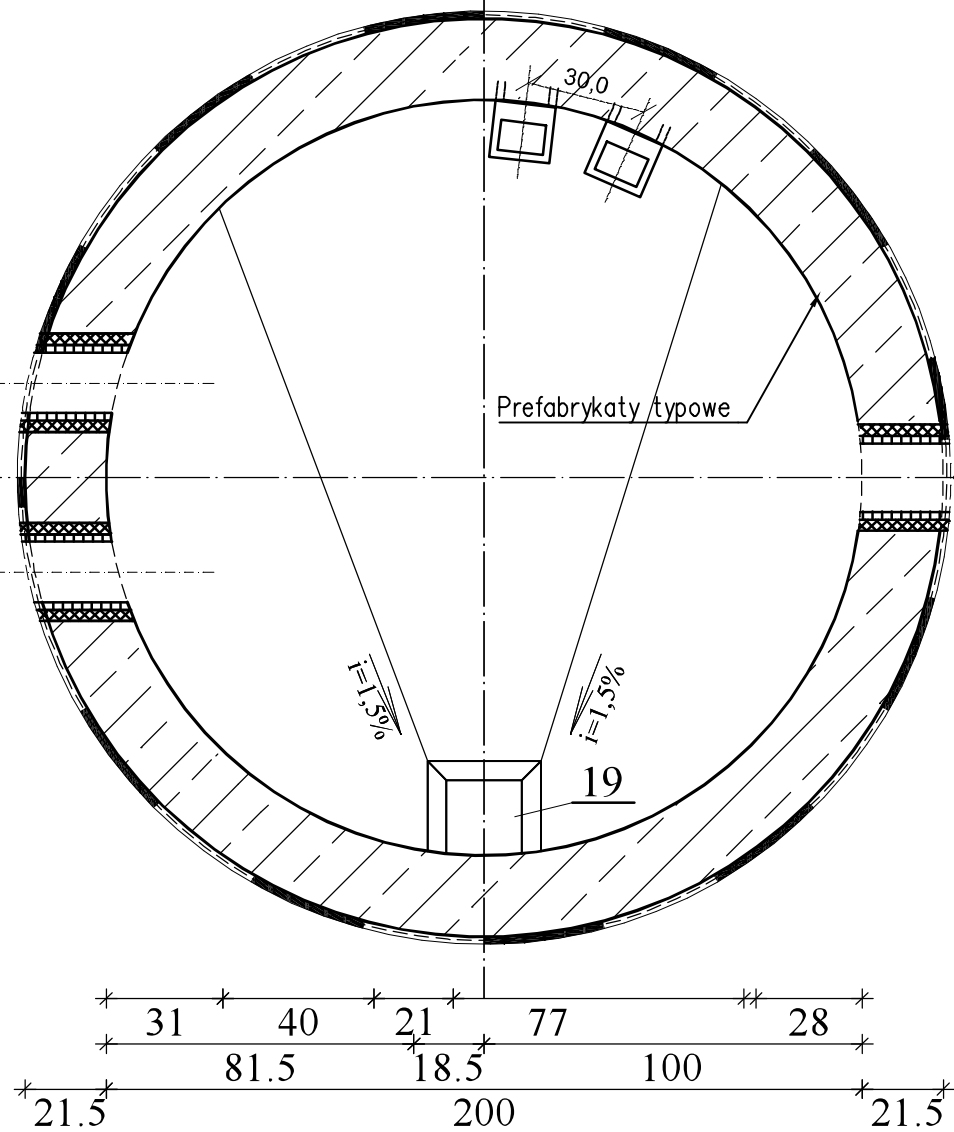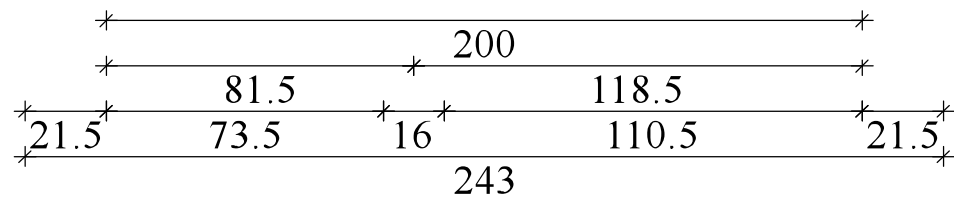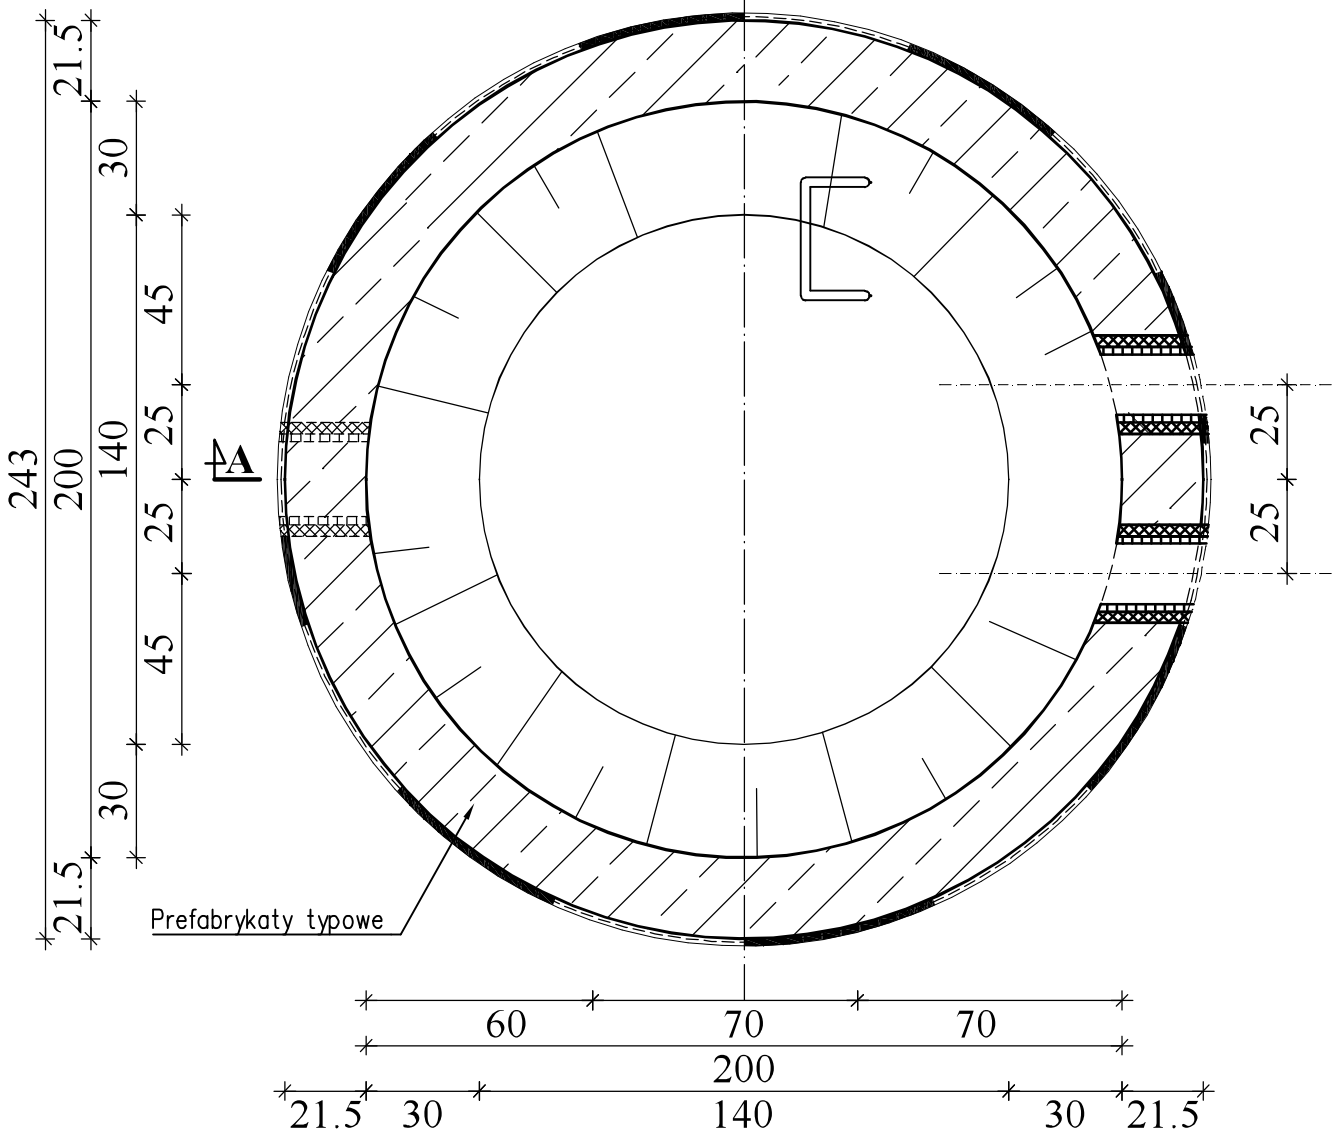

PRZĘKRÓJ B - B

Klasa betonu prefabrykatów
Minimu C30/37 (B40)

Wypożyczenie wg projektu technologicznego

PRZEPOMPOWNIA ŚCIEKÓW - PD
Z KOMORĄ POMIAROWĄ - KZ
SCHEMAT WYKONANIA

AQUA - PROJECT® Zakład Inżynierii Wodno - Ściekowej w Bydgoszczy				
Inwestor:	Kujawsko-Pomorskie Inwestycje Medyczne Sp. z o.o.		Data:	20.07.2018
Objekt:	Kanalizacja deszczowa na terenie Wojewódzkiego Szpitala dla Nerwowo i Psychicznie Chorych w Świeciu		Nr zlecenia:	806/2018
Faza:	PB-PW	Skala:	1:20	Konstr. K-2
Temat:	Projekt budowlany rozbudowy kanalizacji deszczowej II etap - zbiorniki retencyjne		Projektował:	mgr inż. K. Świątowski
			Sprawiła:	mgr inż. G. Dłużewska