


Skala 1 : 500

LEGENDA:

- ~~ism~~. drzewa i krzewy przeznaczone do wycinki
- ~~isth~~. drzewa i krzewy przeznaczone do zachowania
- nr drzewa lub krzewu w inwentaryzacji

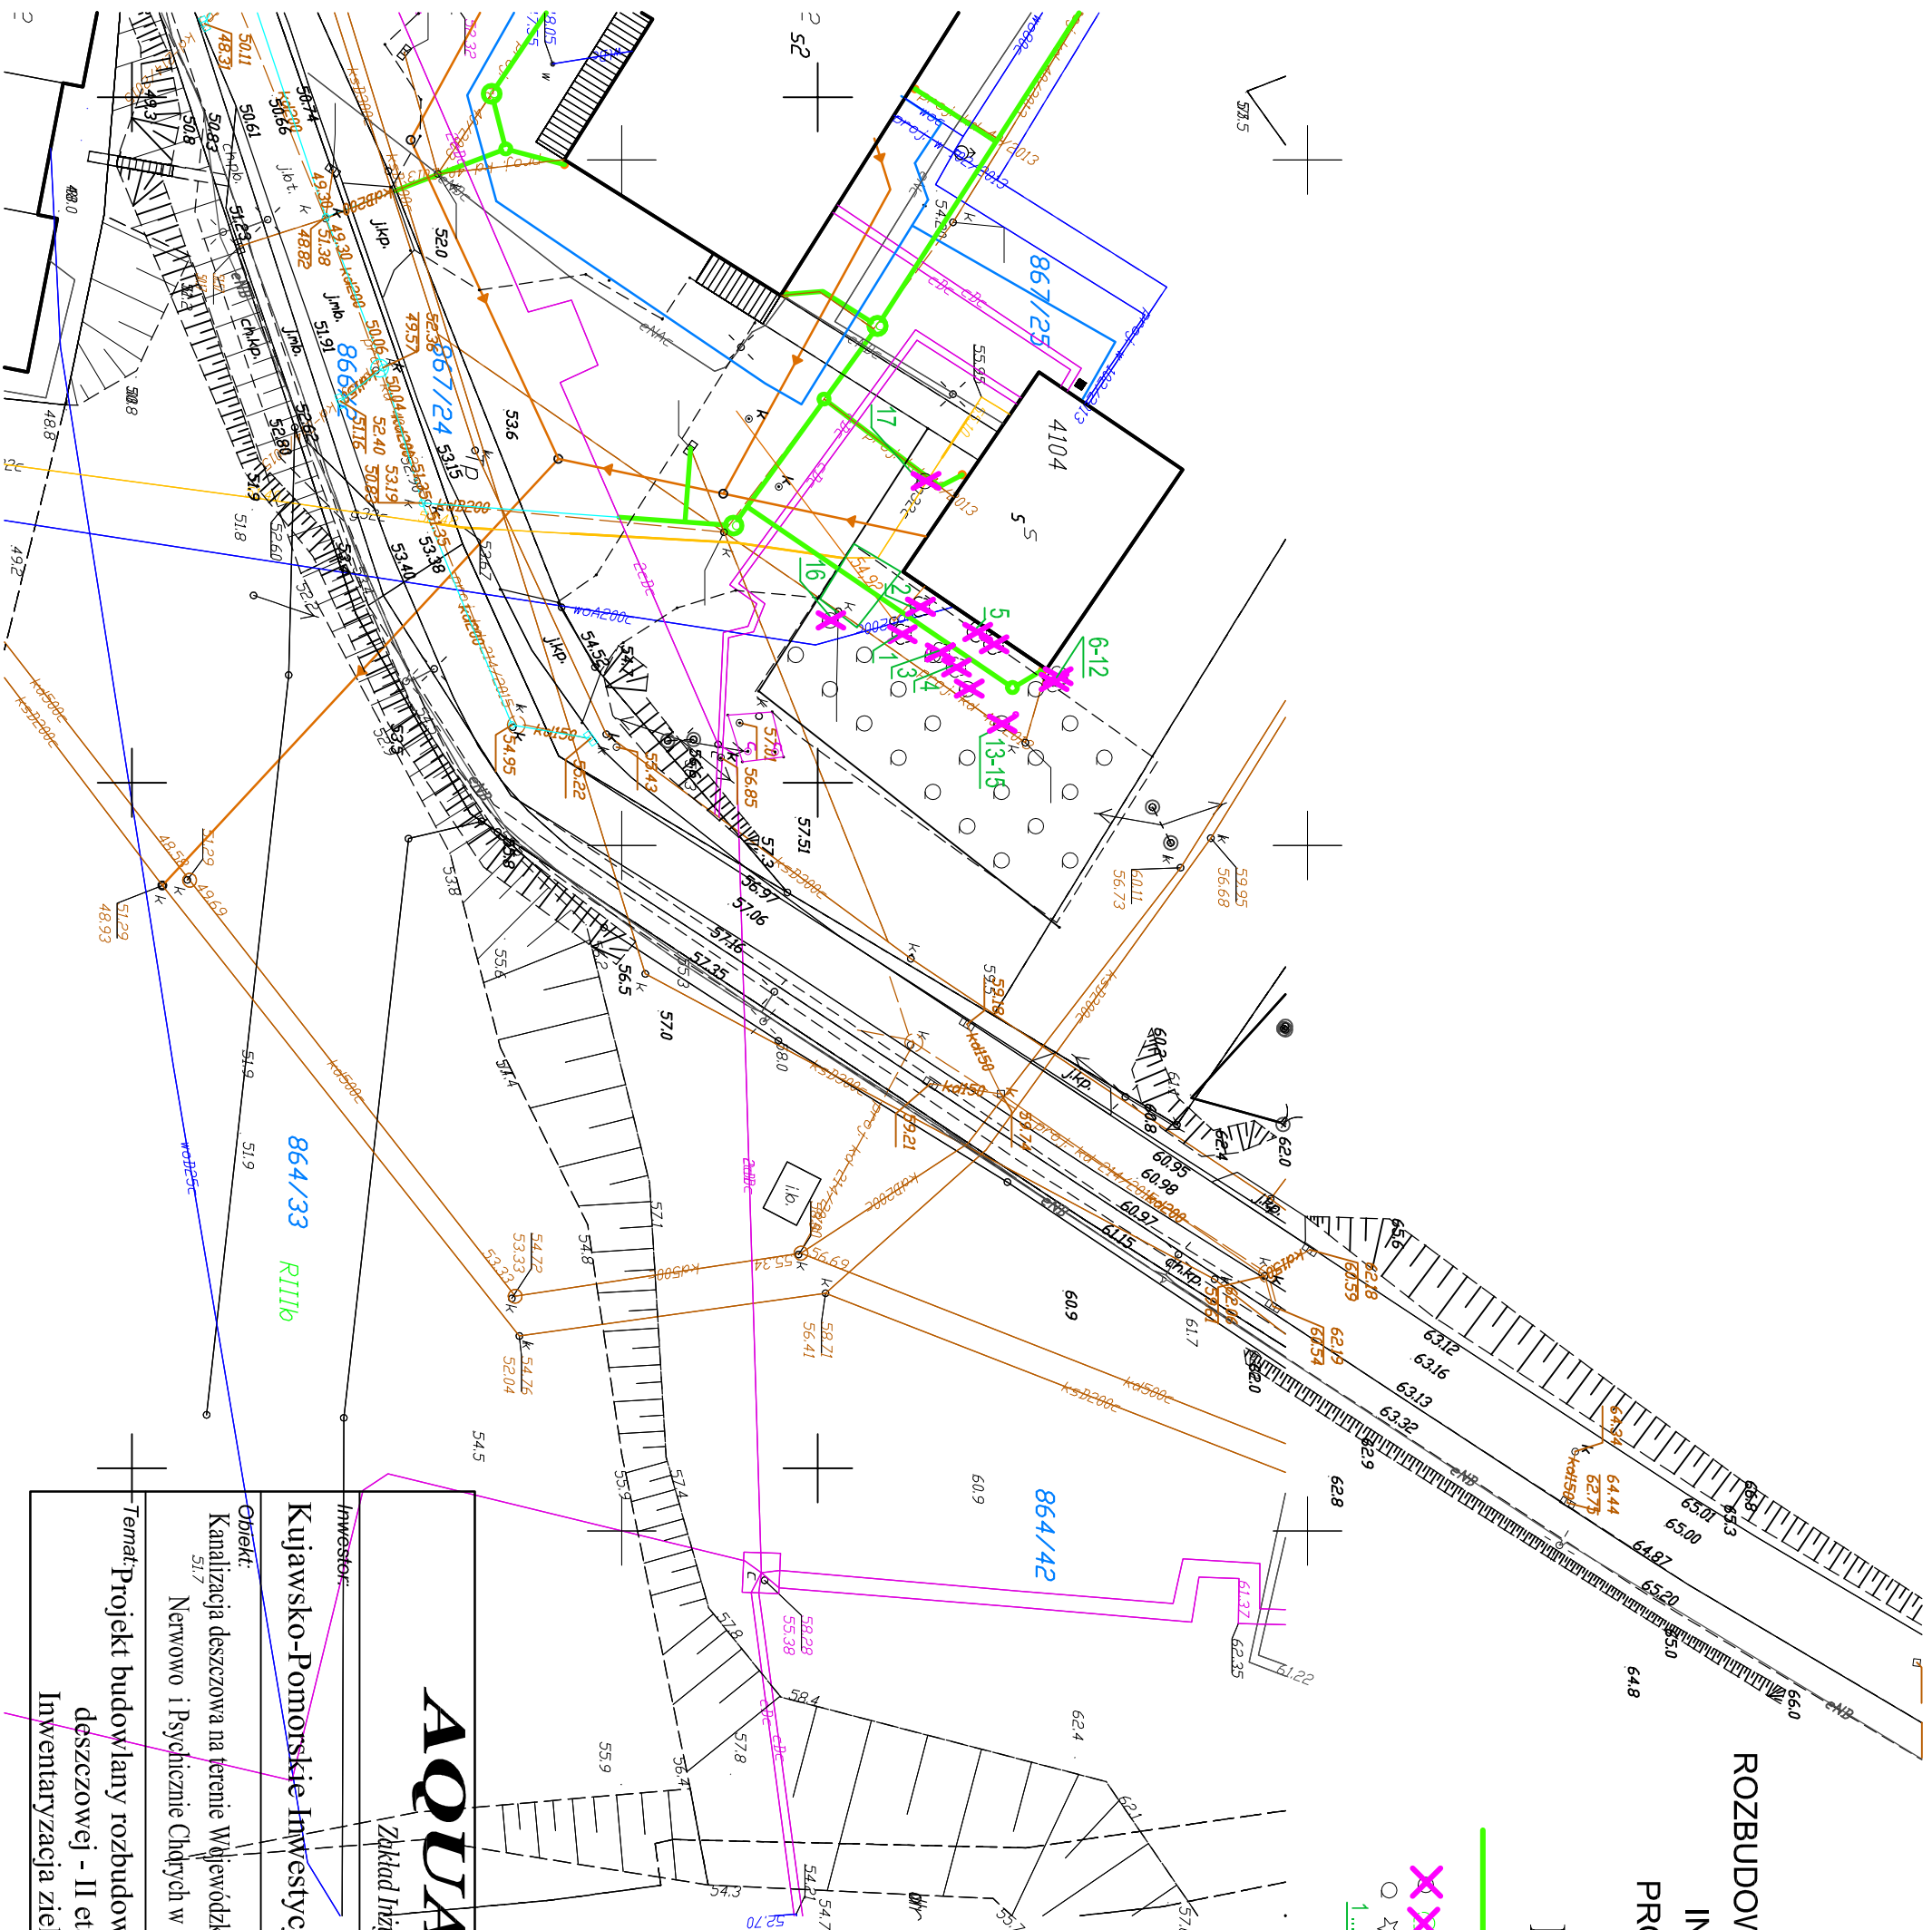

<h1 style="text-align: center;">AQUA - PROJECT</h1> <p style="text-align: center;">Zakład Inżynierii Wodno - Ściekowej w Bydgoszczy</p>				
Investor: Kujawsko-Pomorskie Inwestycje Medyczne Sp. z o.o.		Data: 05.2018		Nr zlecenia:
Obiekt: Kanalizacja deszczowa na terenie Wojewódzkiego Szpitala dla <small>SL/7</small> Nerwowo i Psychicznie Chorych w Świeciu		Skala: 1:500		
Faza: PB		Branża: Zieleni		Nr rysunku: 2
Projektował: mgr inż. E. Smentek		Zieleni: mgr inż. M. Rudnicka-Tomeczak		
Temat: Projekt budowlany rozbudowy kanalizacji deszczowej - II etap Inwentaryzacja zieleni				
Sprawdził: mgr inż. A. Pieniaszek				