



## Złącze kablowe z układem pomiarowym

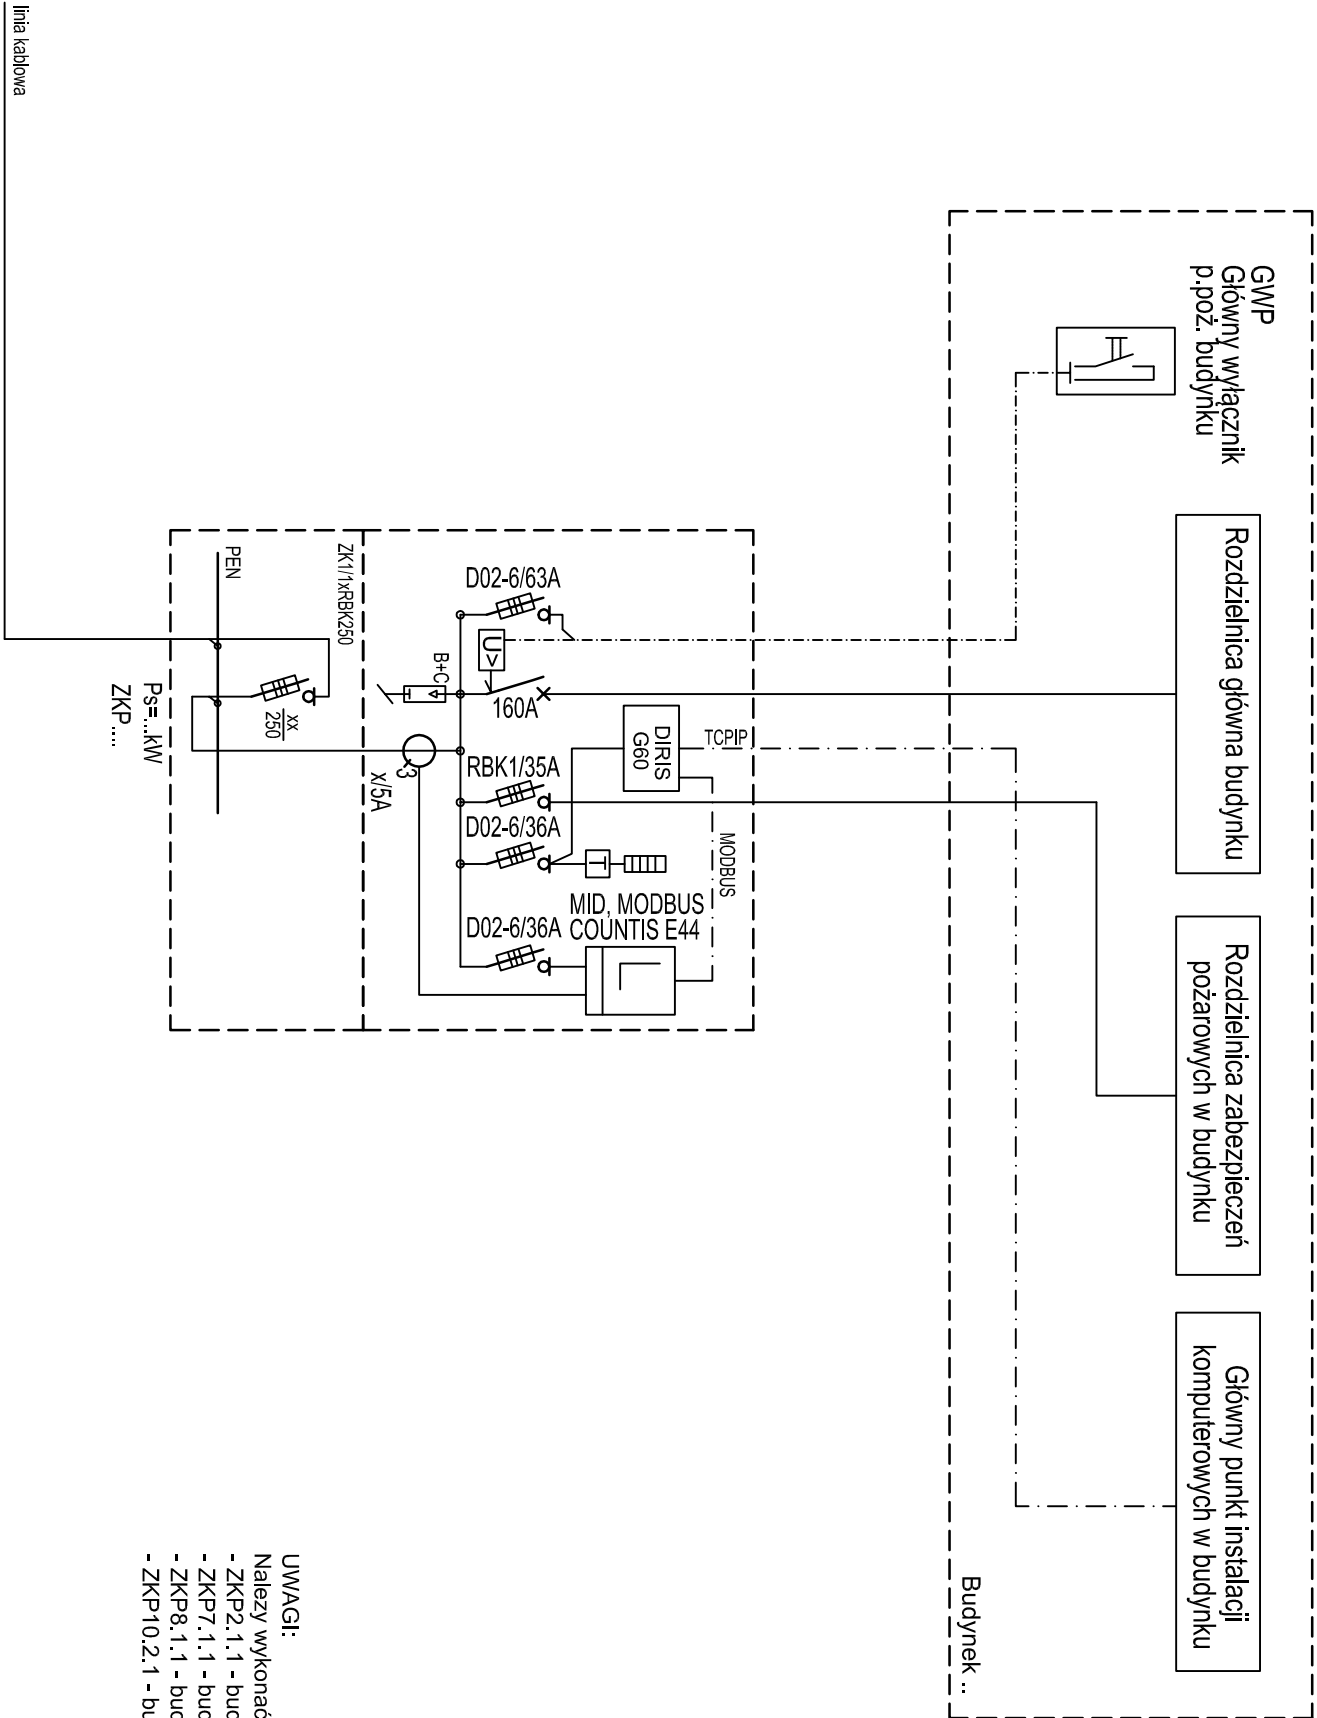

**UWAGI:**

Należy wykonać cztery komplety złącz dla:

- ZKP2.1.1 - budynek 18/32,
- ZKP7.1.1 - budynek 18/24,
- ZKP8.1.1 - budynek (h),
- ZKP10.2.1 - budynek (s).

 84-240 REDA ul. Wiejska 35 tel/fax 58-738-94-45	Obiekt: Wojewódzki Szpital dla Nerwowo i Psychicznie Chorych										Nr prof.	
	Świecie, ul. Sądowa 18		FUNKCJA	NAMZWIŚKO	DATA	NR UPRAWNIEŃ	PODDPIS	Podatka	Opracowanie		Pojekt wykonawczy instalacji elektrycznych	Nr rys.
	Investor: Wojewódzki Szpital dla Nerwowo i Psychicznie Chorych		Projektował	inż. T. Pobocki	10.2015	182/Gd/99						
	Świecie, ul. Sądowa 18		Opracował	-	-	-		Format	Tytuł rys.		Budynkowe złącze kablowe	Nr rys.
			Sprawdził	mgr inż. A.Guizdała	10.2015	63/Gd/2002		A3	Schemat teowy układu zasilania. Warianr bez SZR - wie.2			09