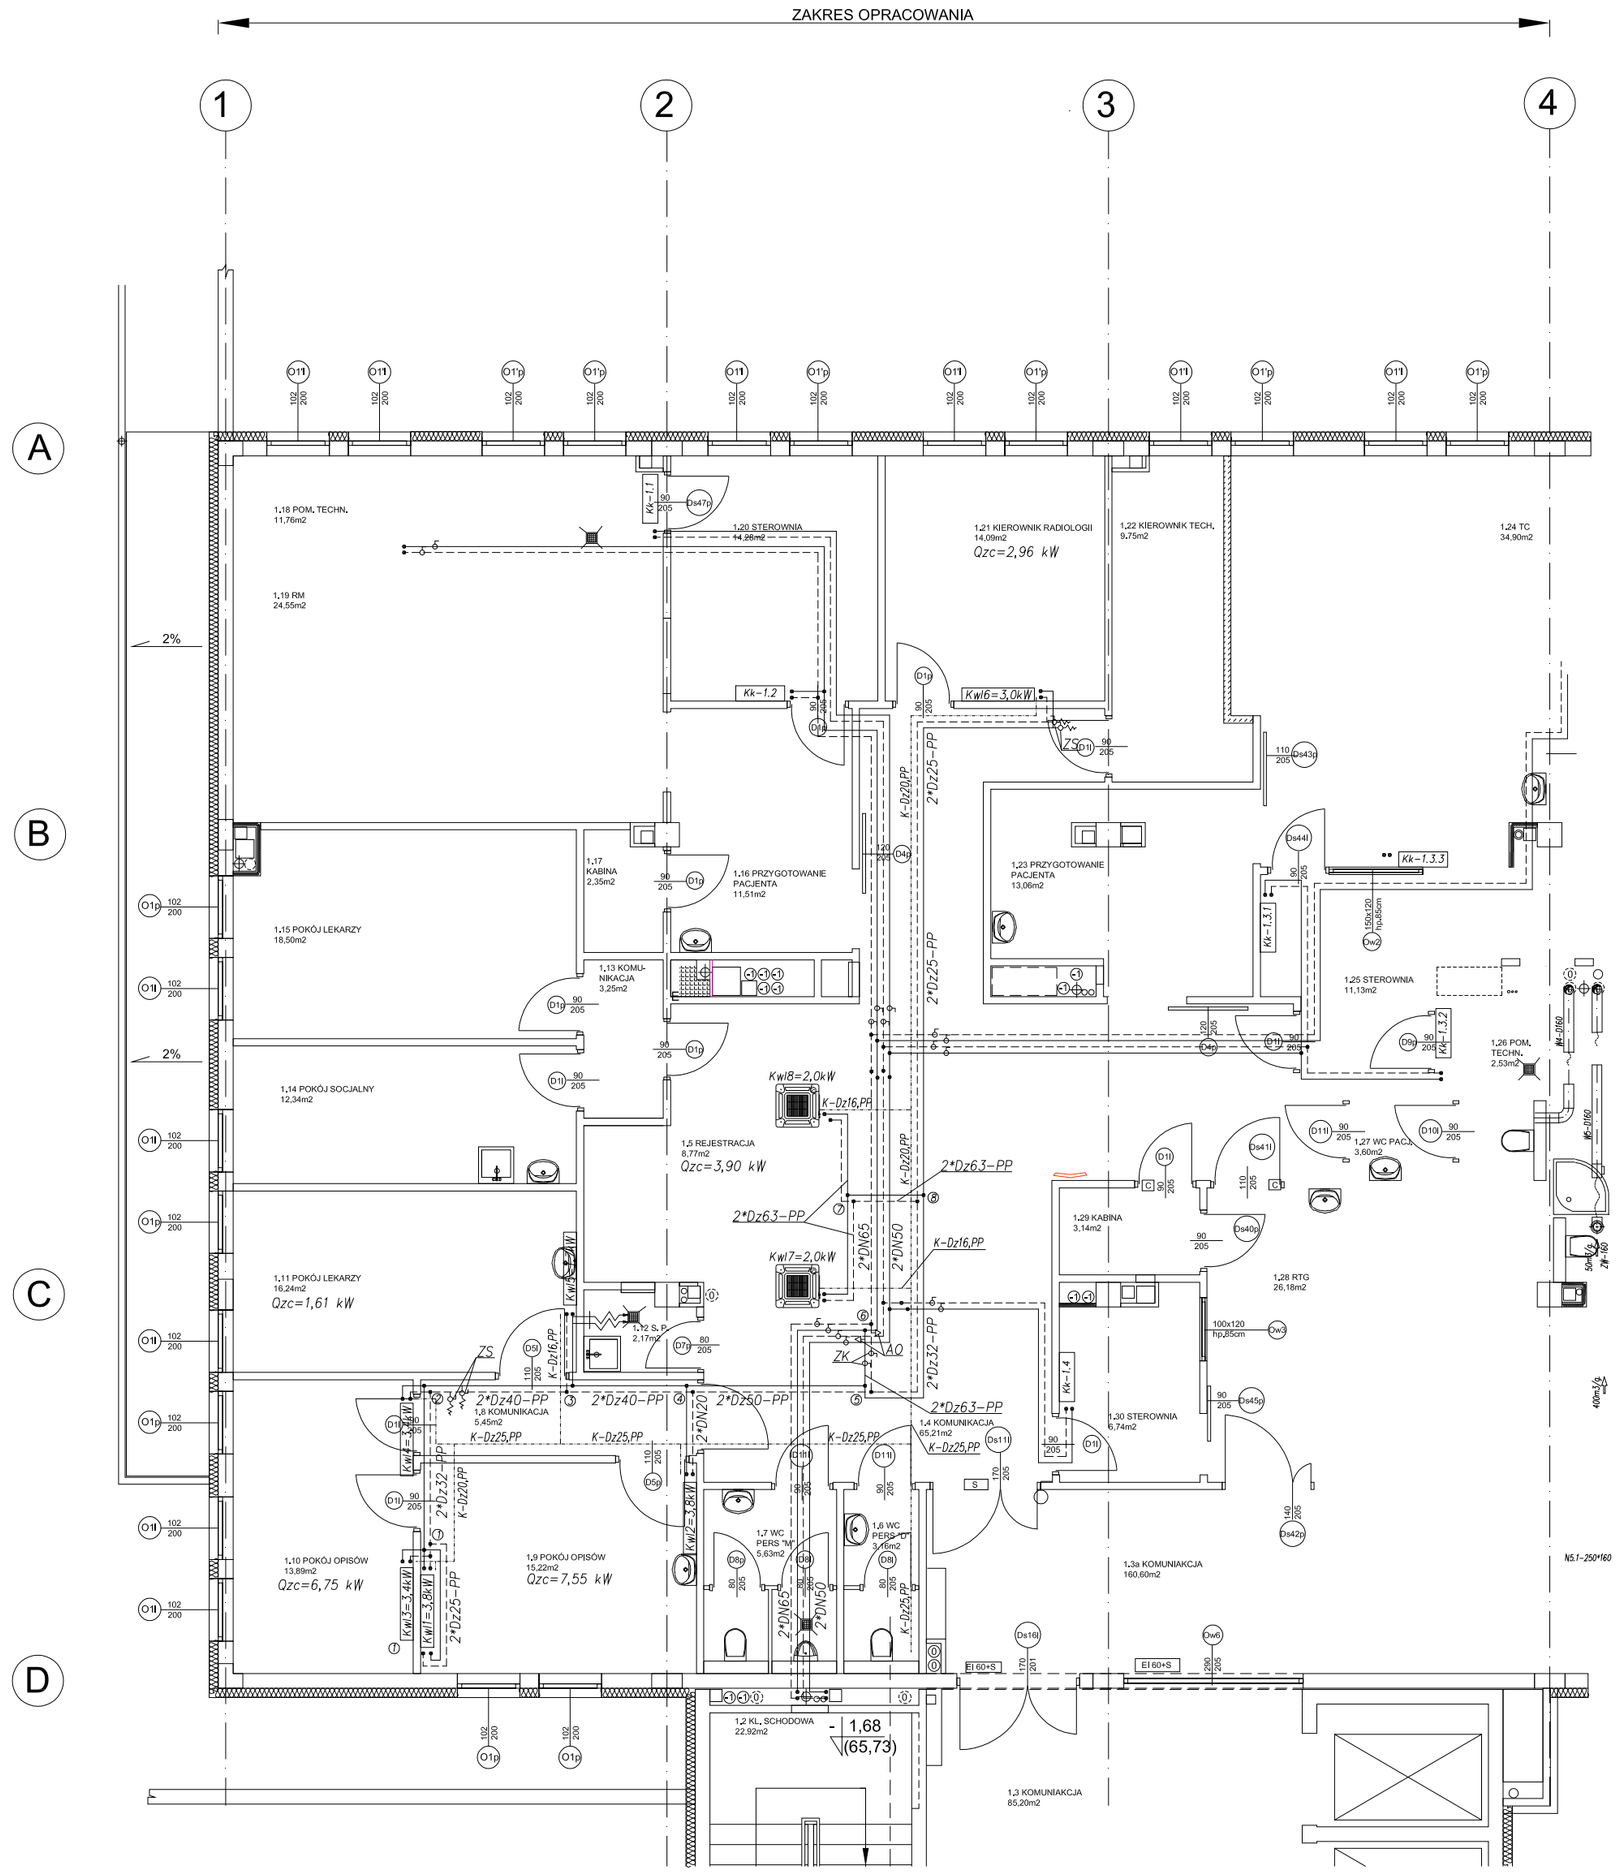

LEGENDA

———	Woda chłodząca – zasilanie
- - - - -	Woda chłodząca – powrót
– – – – –	Freon
·····	Skropliny
6 ZK	Zawór kulowy
⊸6-ZS	Zawór ze złączką do węża
4 ZK	Zawór odpowietrzający
2*Dz50-PP	Woda chłodząca, 2 rury PP, średnica nom. zewn.
K-Dz16,PP	Skropliny, średnica nom. zewnętrzna, rura PP
C9,52	Freon ciecz, średnica nom. zewnętrzna Cu
P19,05	Freon para, średnica nom. zewnętrzna Cu

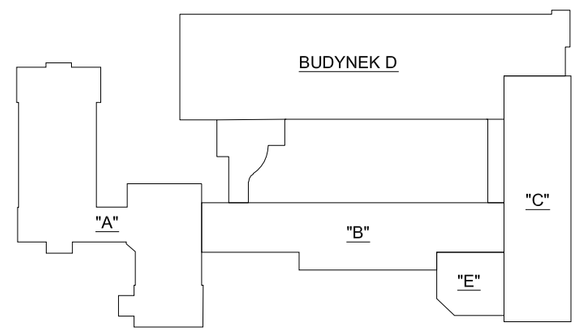

„DOSAN"

PRZEDSIĘBIORSTWO PROJEKTOWO-USŁUGOWE "DOSAN"
Piotr Dzieweczyński
ul. Romana Dmowskiego 7/2, 85-319 Bydgoszcz,

Zleceniodawca: KUJAWSKO-POMORSKIE CENTRUM PULMONOLOGII
UL. SEMINARYJNA 1, 85-326 BYDGOSZCZ

Obiekt: BUDYNEK "D" KPCP W BYDGOSZCZY

Adres obiektu: ul. SEMINARYJNA 1
85-326 BYDGOSZCZ

Rodzaj opracowania: PROJEKT WYKONAWCZY

Temat projektu: INSTALACJA KLIMATYZACJI W WYBRANYCH POMIESZCZENIACH W BUDYNKU "D" KUJAWSKO-POMORSKIEGO CENTRUM PULMONOLOGII W BYDGOSZCZY

Branża: SANITARNA | Skala rys.: 1:100 | Data: 21.03.2019 r. | Nr rys. 1/5

Temat rysunku: INSTALACJA KLIMATYZACJI. RZUT PARTERU

Opracował:

Autor projektu:
mgr inż. Piotr Dzieweczyński
upr. bud. GPKG-I-7342-70/96