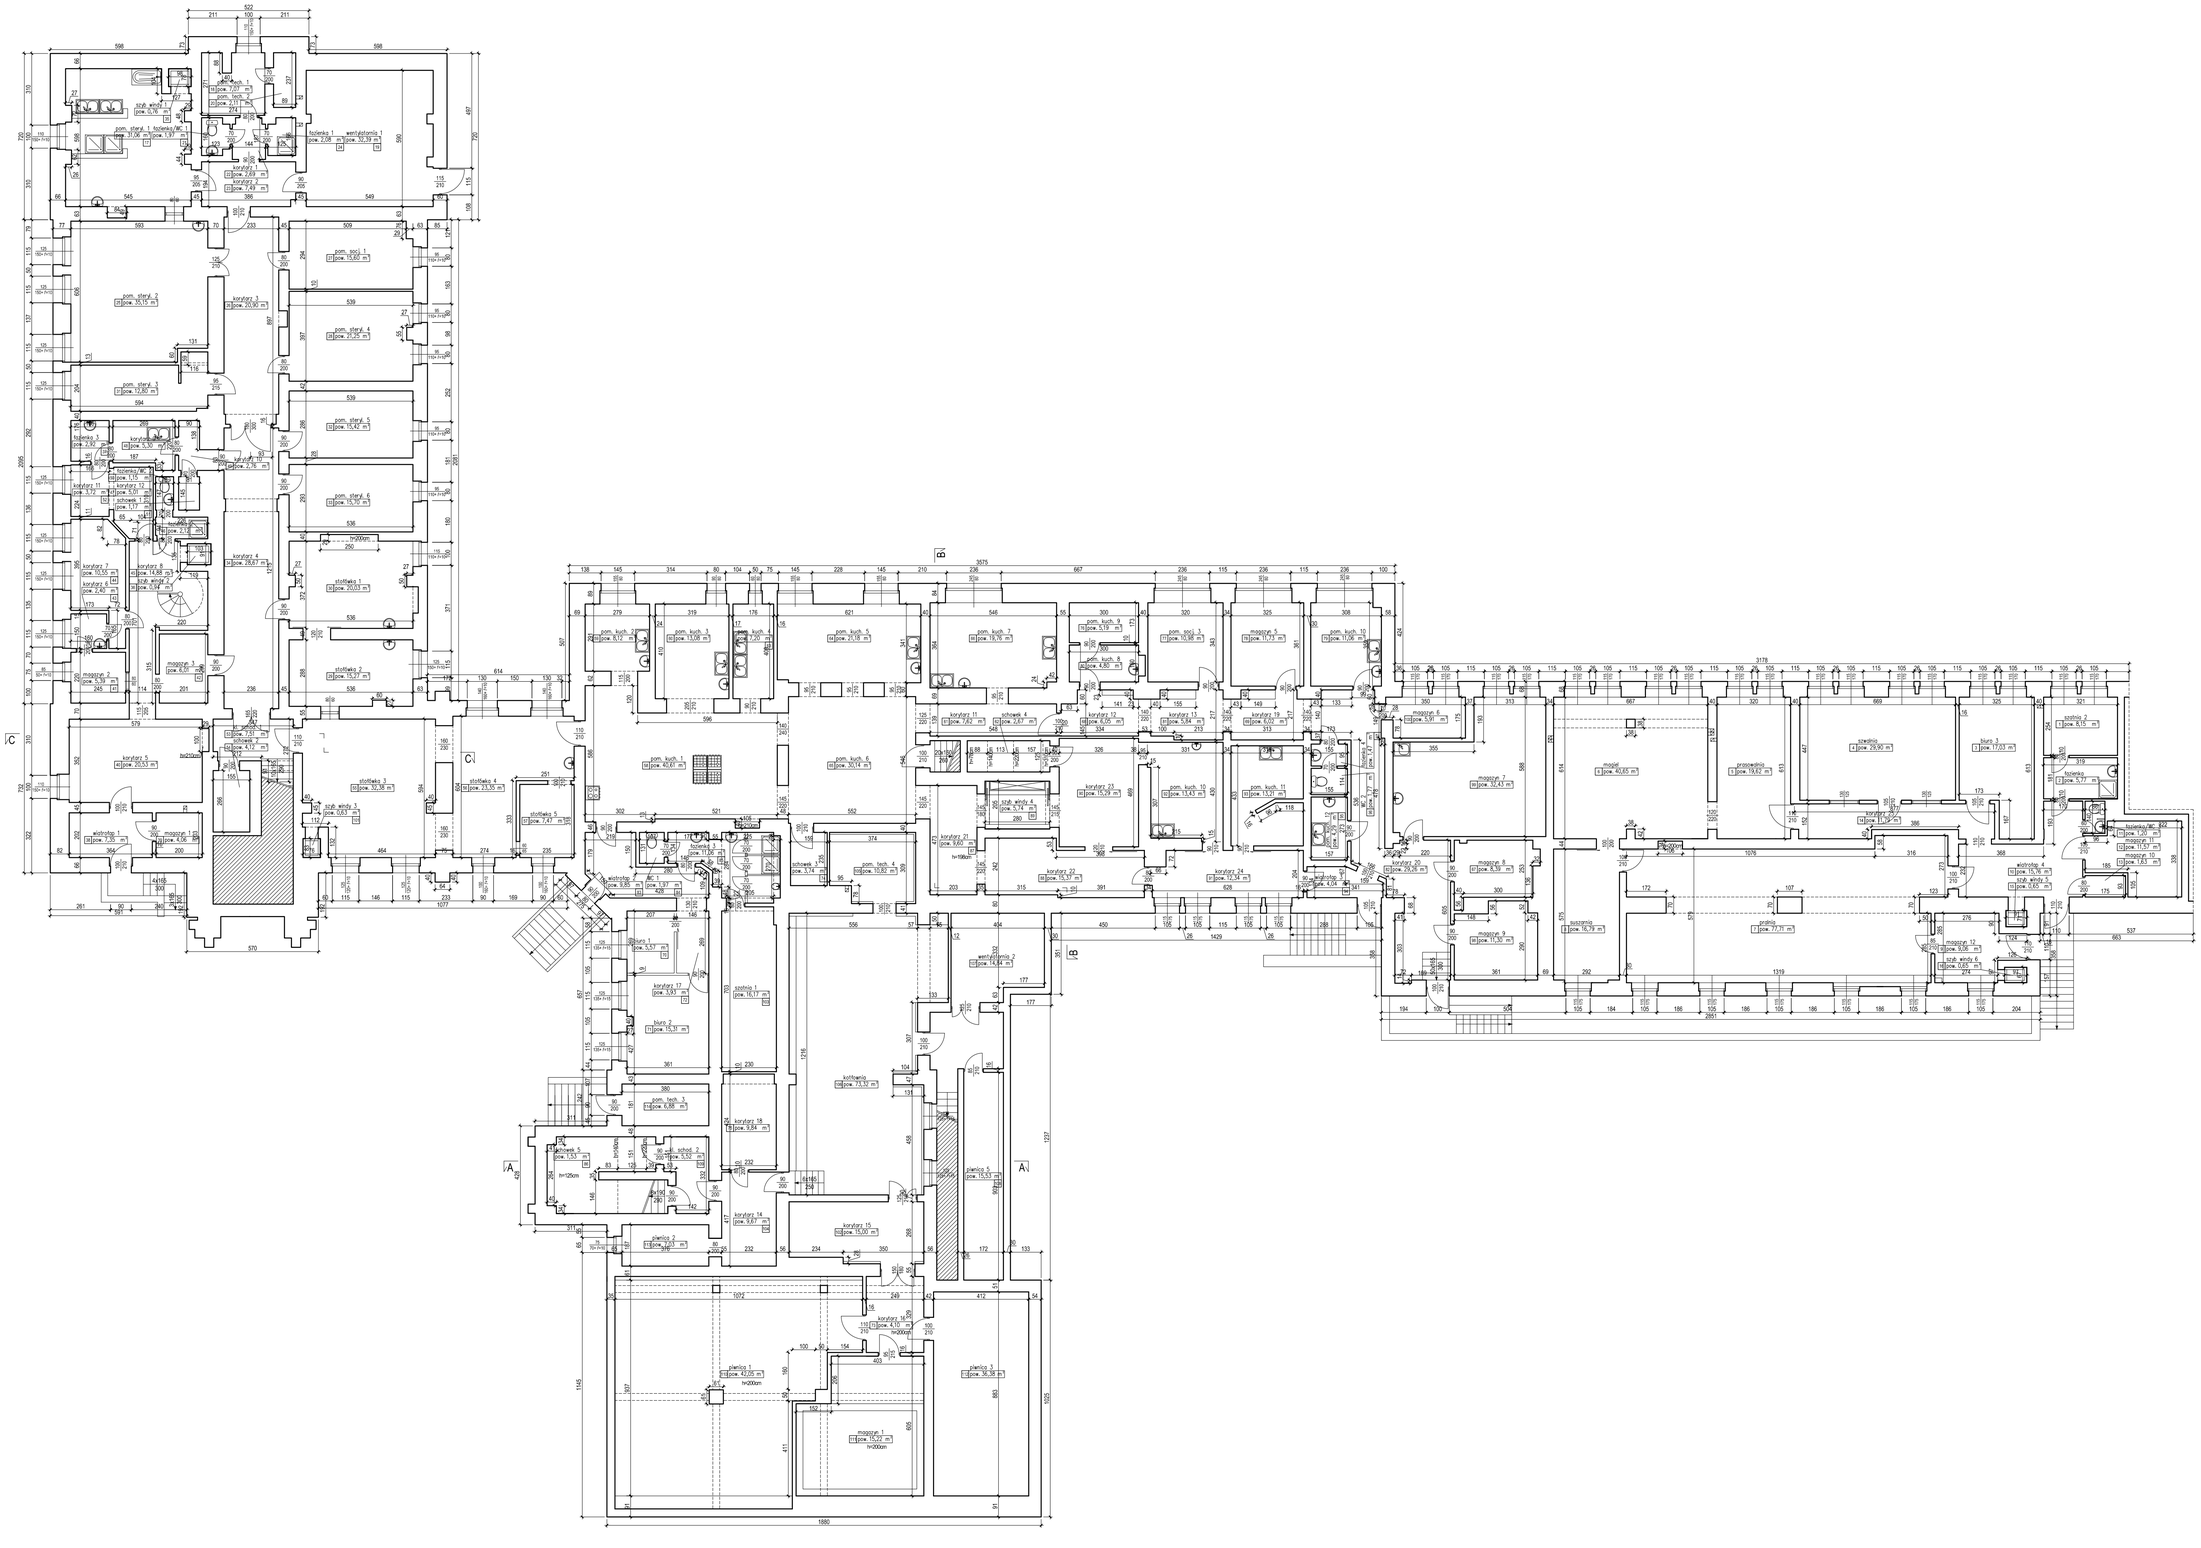

UWAGI:

1. Dokumentacja zgodna ze stanem istniejącym na listopad 2014
2. Wysokość pomieszczeń h=260 cm
3. Pomieszczenia wydzielone ścianami trwałymi.

Kondygnacja	Nr pom.	Nazwa pomieszczenia	Powierzchnia użytkowa wg PN-ISO 9836:1997 [m²]	Powierzchnia użytkowa podstawa opodatkowania wg Dz. U. 2014 poz. 240 [m²]
Piwnice	1	sauna 2		6,18
	2	łazienka		6,77
	3	biuro 3		17,22
	4	szatnia		29,90
	5	jadalnia		19,83
	6	magaz		40,65
	7	prasowalnia		19,62
	8	pralnia		16,70
	9	magaz.yn 12		9,26
	10	wiatrołap 4		
	11	łazienka/WC 3		1,20
	12	magaz.yn 11		11,57
	13	magaz.yn 10		1,63
	14	korytarz 26		
	15	szyb windy 5		
	16	szyb windy 6		
	17	pom. sterył. 1	31,08	31,08
	18	pom. tech. 1		3,07
	19	instytutornia 1		10,36
	20	pom. tech. 2		2,11
	21	łazienka/WC 1		1,97
	22	korytarz 1		
	23	korytarz 2		
	24	łazienka 2		2,08
	25	pom. sterył. 2	36,15	36,15
	26	pom. tech. 3		
	27	pom. socj. 1		14,60
	28	pom. sterył. 4	21,25	21,25
	29	zlewkownia 2		15,23
	30	zlewkownia 1		20,23
	31	pom. sterył. 3	12,80	12,80
	32	pom. sterył. 5	15,42	15,42
	33	pom. sterył. 6	15,70	15,70
	34	korytarz 3		
	35	szyb windy 1		
	36	szyb windy 2		
	37	łazienka 3		2,80
	38	wiatrołap 1		
	39	magaz.yn 1		4,68
	40	korytarz 8		
	41	magaz.yn 2		6,38
	42	magaz.yn 3		6,81
	43	korytarz 9		
	44	korytarz 7		
	45	korytarz 6		
	46	łazienka 2		2,13
	47	korytarz 12		
	48	korytarz 5		
	49	korytarz 10		
	50	łazienka/WC 2		1,18
	51	schowek 1		1,17
	52	korytarz 11		
	53	korytarz 4		
	54	schowek 2		4,13
	55	zlewkownia 3		12,38
	56	zlewkownia 4		22,35
	57	zlewkownia 5		7,42
	58	pom. kuch. 1		40,61
	59	pom. kuch. 2		8,17
	60	pom. kuch. 3		13,08
	61	korytarz 14		
	62	korytarz 13		2,67
	63	pom. kuch. 4		7,62
	64	pom. kuch. 5		21,18
	65	pom. kuch. 6		30,14
	66	pom. kuch. 7		19,76
	67	magaz.yn 8		8,38
	68	korytarz 15		
	69	korytarz 19		
	70	korytarz 20		8,67
	71	biuro 1		15,31
	72	korytarz 37		
	73	korytarz 18		
	74	schowek 3		3,74
	75	korytarz 16		
	76	pom. kuch. 9		5,19
	77	pom. socj. 3		10,86
	78	magaz.yn 5		11,73
	79	pom. kuch. 10		17,06
	80	pom. kuch. 8		4,80
	81	korytarz 10		
	82	korytarz 39		
	83	wiatrołap 2		
	84	WC 1		1,87
	85	łazienka 3		11,66
	86	schowek 4		1,63
	87	korytarz 21		
	88	korytarz 22		
	89	korytarz 4		
	90	korytarz 23		
	91	korytarz 24		
	92	pom. kuch. 16		13,40
	93	pom. kuch. 11		13,21
	94	wiatrołap 3		
	95	pom. kuch. 12		4,29
	96	WC 2		1,77
	97	łazienka 4		1,40
	98	magaz.yn 6		11,30
	99	magaz.yn 7		32,43
	100	magaz.yn 2		5,91
	101	szyb windy 3		
	102	korytarz 25		
	103	sauna 1		16,17
	104	korytarz 14		
	105	pom. tech. 4		10,82
	106	kotłownia		73,32
	107	wentylatornia 2		14,84
	108	jaśnia 4		15,63
	109	kl. school. 2		
	110	jaśnia 1		42,20
	111	magaz.yn 1		14,67
	112	jaśnia 3		36,38
	113	jaśnia 2		42,00
	114	pom. tech. 3		6,88
		RA 2[illegible]	131,38	1111,26

PROJEKTANT

area-bp
Marcin Smuda
ul. Zwierzyniecka 73, 43-100 Tychy
e-mail: marcinsmud@poczta.pl
telfax 791691360 / 32 258 58 46

INWESTOR

Kujawsko Pomorskie Centrum Pulmunologii
ul. Seminaryjna 1, 85-326 BYDGOSZCZ

NAZWA PROJEKTU

INWENTARYZACJA BUDOWLANA BUDYNKU

BRANŻA:
ARCHITEKTONICZNO-BUDOWLANA

OBIEKT

BUDYNEK GÓWNY
UL. SEMINARYJNA 1, BYDGOSZCZ

TYTUŁ	SKALA
RZUT PIWNIC	1:100

RYSOWAŁ:	AUTOR OPRACOWANIA:
Marcin Smuda	mgr inż. Andrzej Jamrozy

NR RYSUNKU	DATA
AREA-25-A-01-01	**2014-11**