


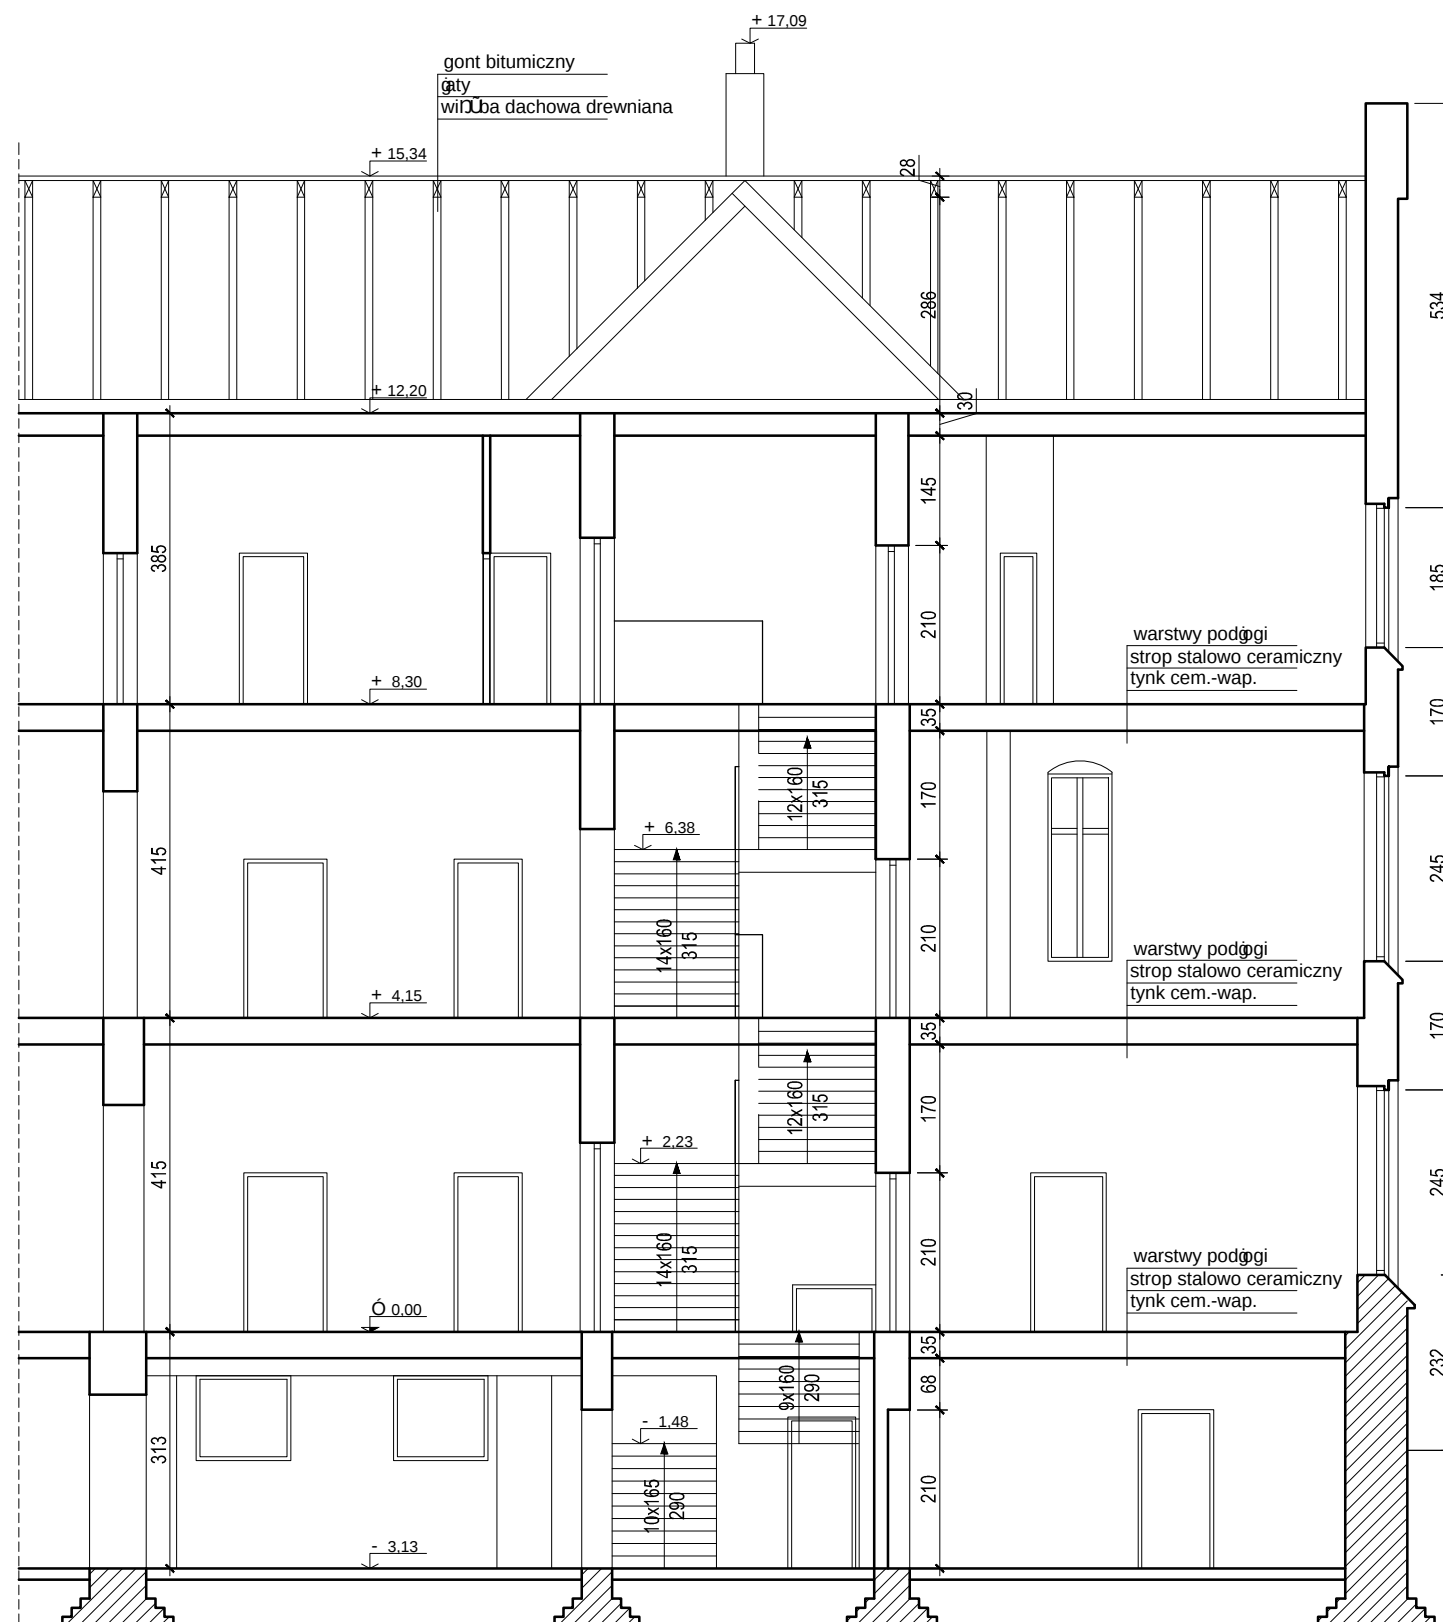

UWAGI:

1. Dokumentacja zgodna ze stanem istniejącym na listopad 2014

PROJEKTANT



area-bp

Marcin Smuda
ul. Zwierzyniecka 73, 43-100 Tychy
e-mail: marcinsmuda@poczta.pl
tel/fax 791691360 / 32 258 58 46

INWESTOR

Kujawsko Pomorskie Centrum Pulmunologii
ul. Seminaryjna 1, 85-326 BYDGOSZCZ

NAZWA PROJEKTU

INWENTARYZACJA BUDOWLANA BUDYNKU

BRANŻA:
ARCHITEKTONICZNO-BUDOWLANA

OBIEKT

BUDYNEK GŁÓWNY UL. SEMINARYJNA 1, BYDGOSZCZ

TYTUŁ

SKALA

PRZEMIANKA C-C

1:100

RYSOWAŁ:

Marcin Smuda

AUTOR OPRACOWANIA:

mgr inż.
Andrzej Jamroz

NR RYSUNKU

DATA

AREA-25-A-01-08

2014-11