


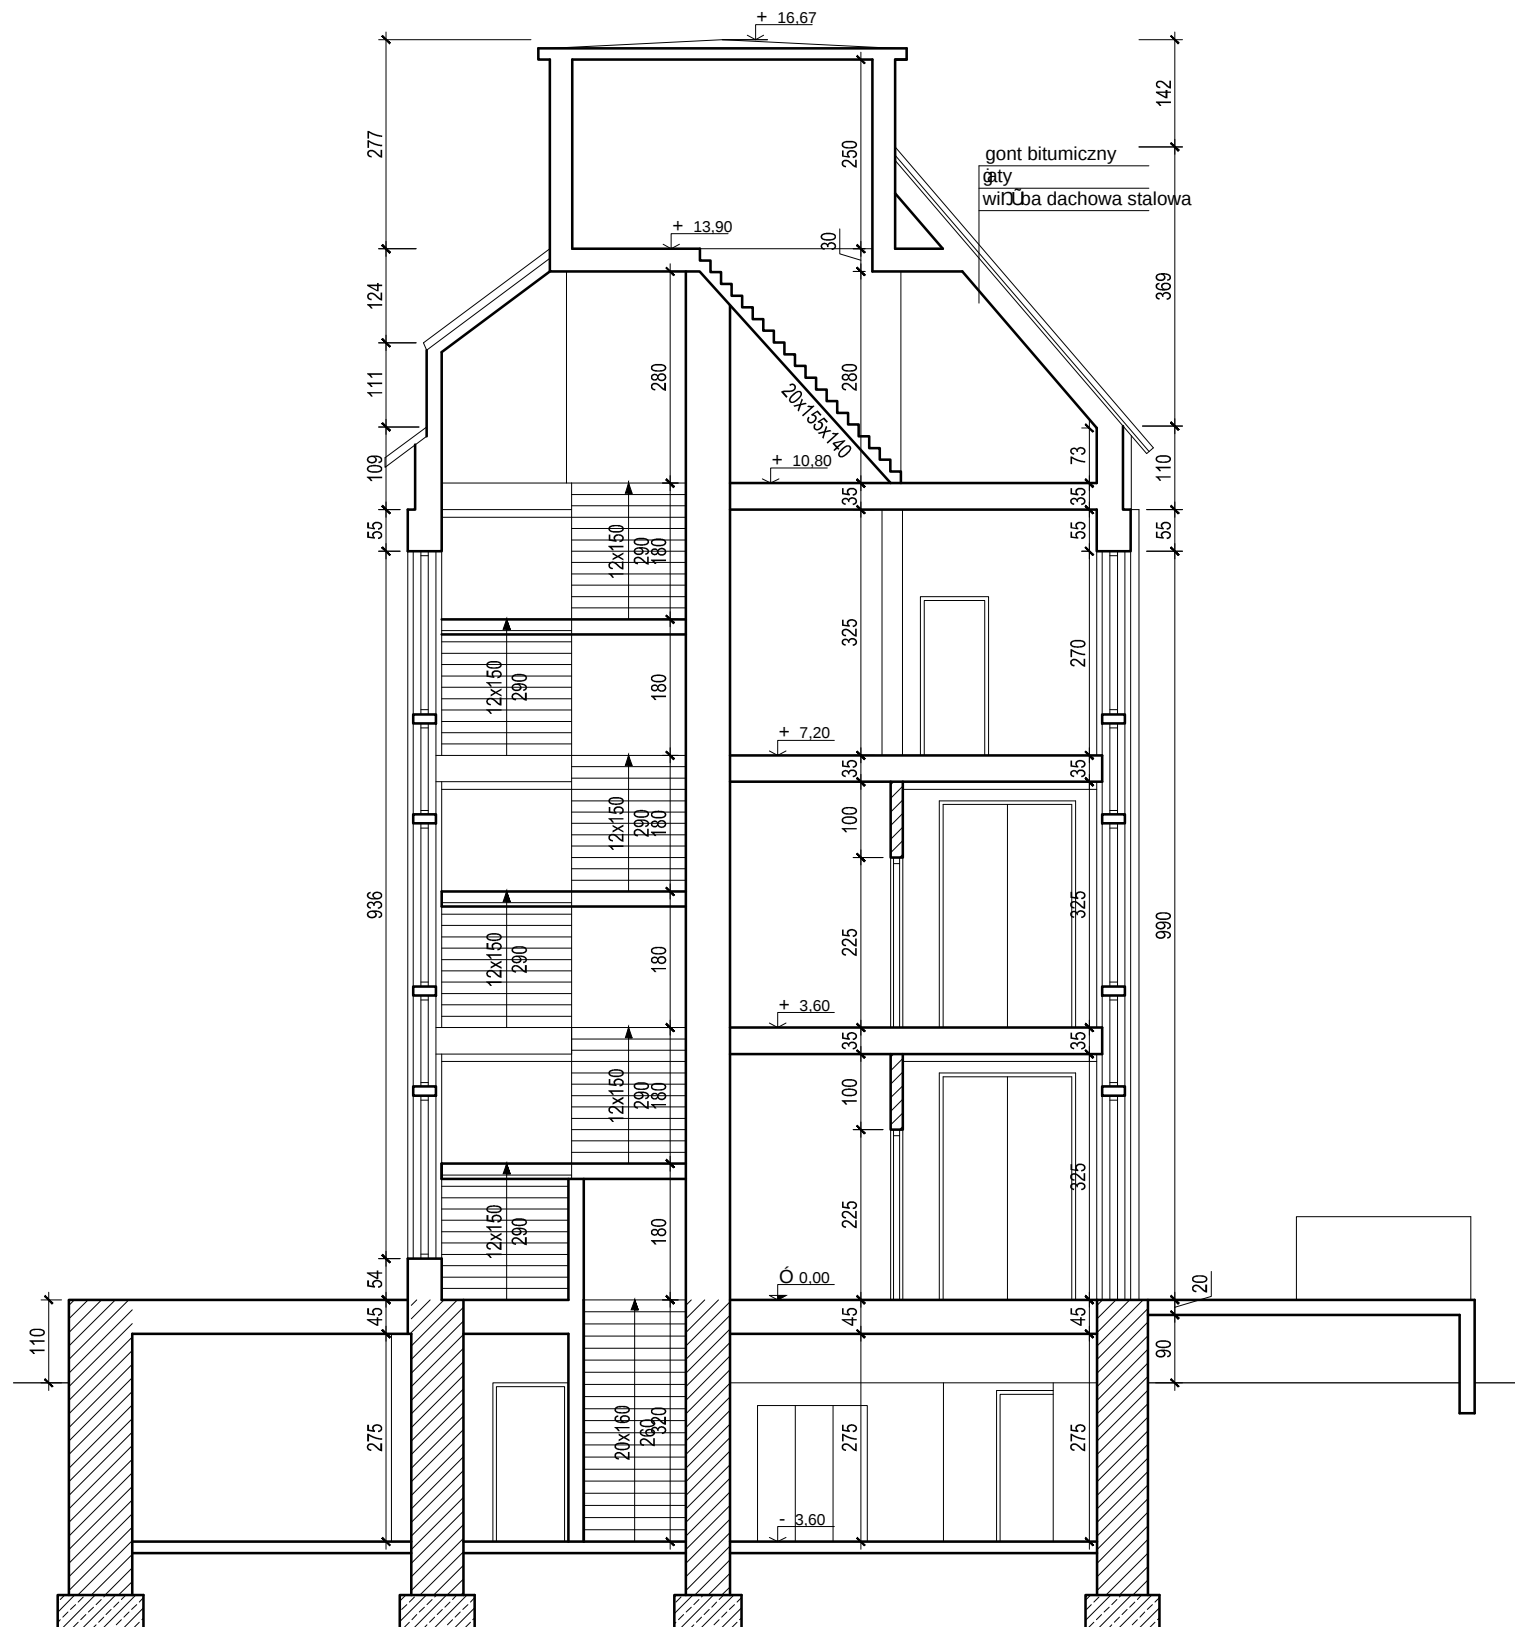

UWAGI:

1. Dokumentacja zgodna ze stanem istniejącym na listopad 2014

PROJEKTANT	
 area-bp Marcin Smuda ul. Zwierzyniecka 73, 43-100 Tychy e-mail: marcinsmuda@poczta.pl tel/fax 791691360 / 32 258 58 46	
INWESTOR	
Kujawsko Pomorskie Centrum Pulmunologii ul. Seminaryjna 1, 85-326 BYDGOSZCZ	
NAZWA PROJEKTU	
INWENTARYZACJA BUDOWLANA BUDYNKU	
BRANŻA: ARCHITEKTONICZNO-BUDOWLANA	
OBIEKT	
BUDYNEK GŁÓWNY UL. SEMINARYJNA 1, BYDGOSZCZ	
TYTUŁ	SKALA
PRZEKRÓJ B-B	1:100
RYSOWAŁ: Marcin Smuda	AUTOR OPRACOWANIA: mgr inż. Andrzej Jamrozy
NR RYSUNKU	DATA
AREA-25-A-01-07	2014-11