




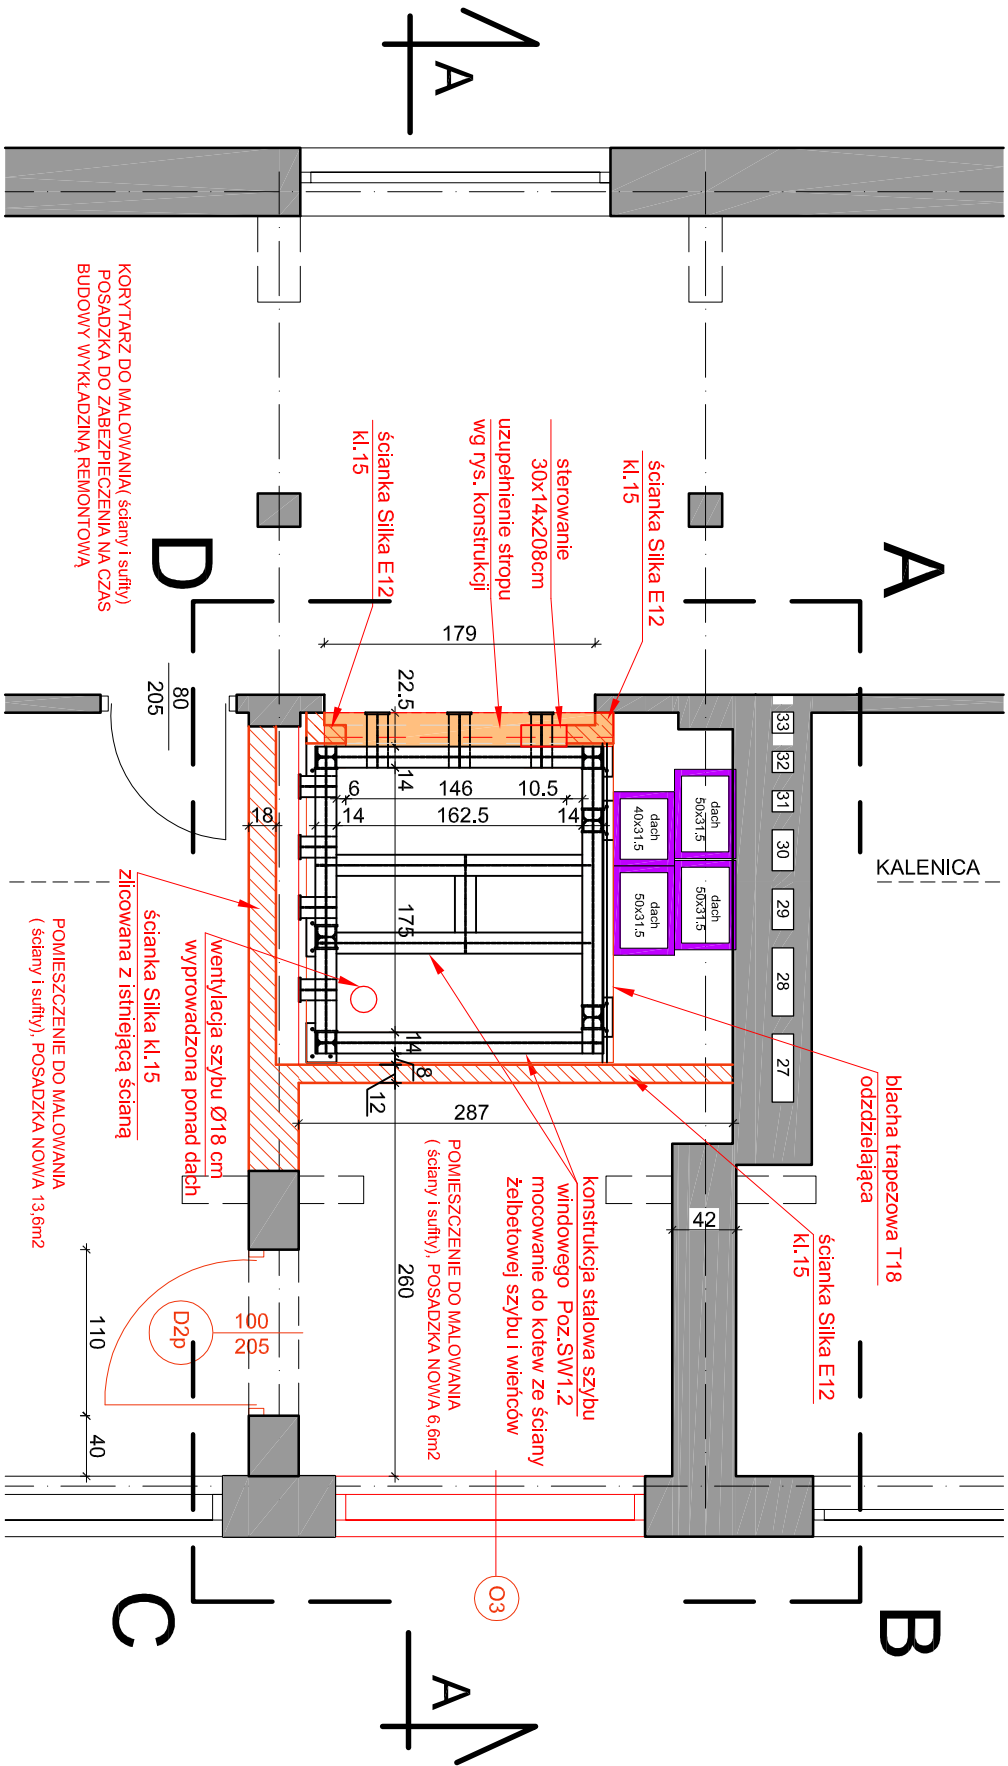

Rzut 2 piętra, PROJEKT DŹWIGU OSOBOWEGO 630kg, skala 1:50

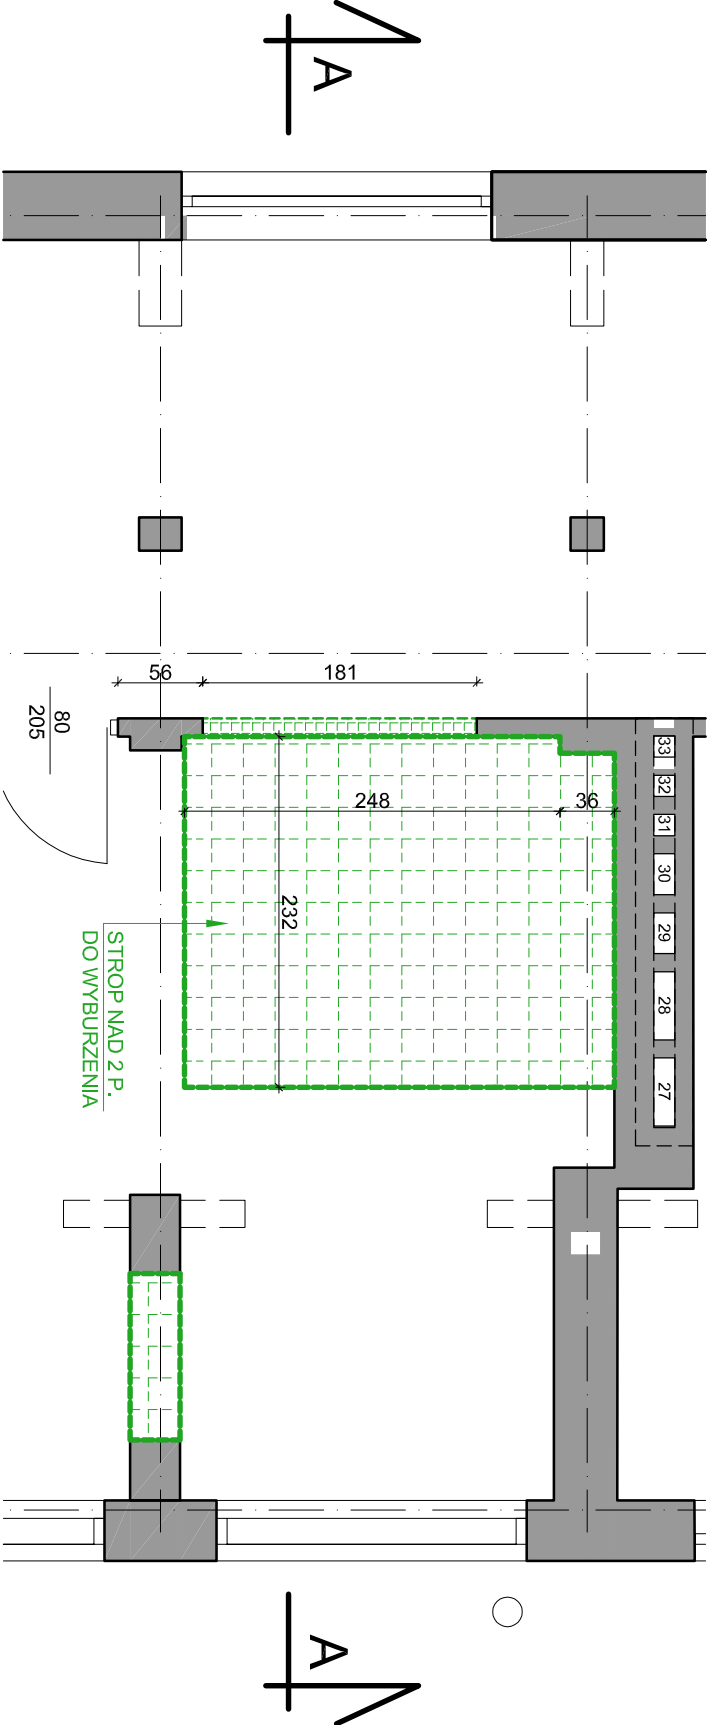

Rzut 2 Piętra, ROZBIÓRKI, skala 1:50

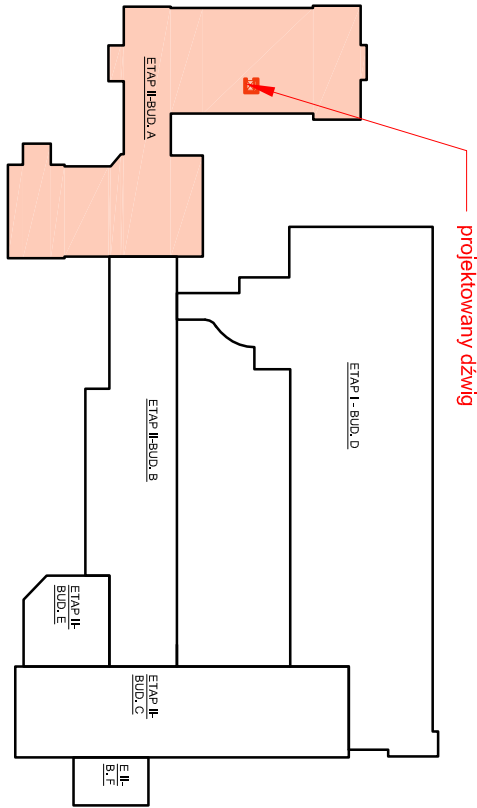

schemat lokalizacji dźwigu

- LEGENDA:
- A-B-C-D - zakres opracowania
 - ściany istniejące
 - ściany projektowane z cegły Siłka
 - ściany projektowane z żelbetu
 - wyburzenia

UWAGA:

2. Przewody wentylacyjne pomiędzy szypem a ścianą montowane będą przy przebudowie budynku A w dostosowaniu do jego nowej funkcji. W obecnym etapie w tym miejscu pozostawić pusty szacht instalacyjny.

Kujawsko-Pomorskie Centrum Pulmonologii w Bydgoszczy, ul. Seminaryjna 1, Rzut 2 piętra, skala1:50

PRZEDSIĘBIORSTWO PROJEKTOWO-REALIZACYJNE BUDOWNICTWA „PION” SP. Z O.O. ul. Paderewskiego 10/2, 85-075 Bydgoszcz				
Inwestor: KUJAWSKO POMORSKIE CENTRUM PULMONOLOGII w BYDGOSZCZY, ul. Seminaryjna 1				
Temat: DOBUDOWA DŹWIGU OSOBOWEGO W BLOKU „A” KUJAWSKO POMORSKIEGO CENTRUM PULMONOLOGII PRZY UL. SEMINARYJNEJ 1 W BYDGOSZCZY.		Data: 04.2019		Nr proj. A/PPW
Rysunek: RZUT II PIĘTRA		Nr zlecenia:		Skala: 1:50
Projektował: mgr inż. arch. L. Magdalena upr. nr WBPP-Nb-721075962		Sprawdził: mgr inż. arch. M. Schmidt upr. nr GP-KZ-734212992		Nr. rys. 5