


PRZEKRÓJ A-A

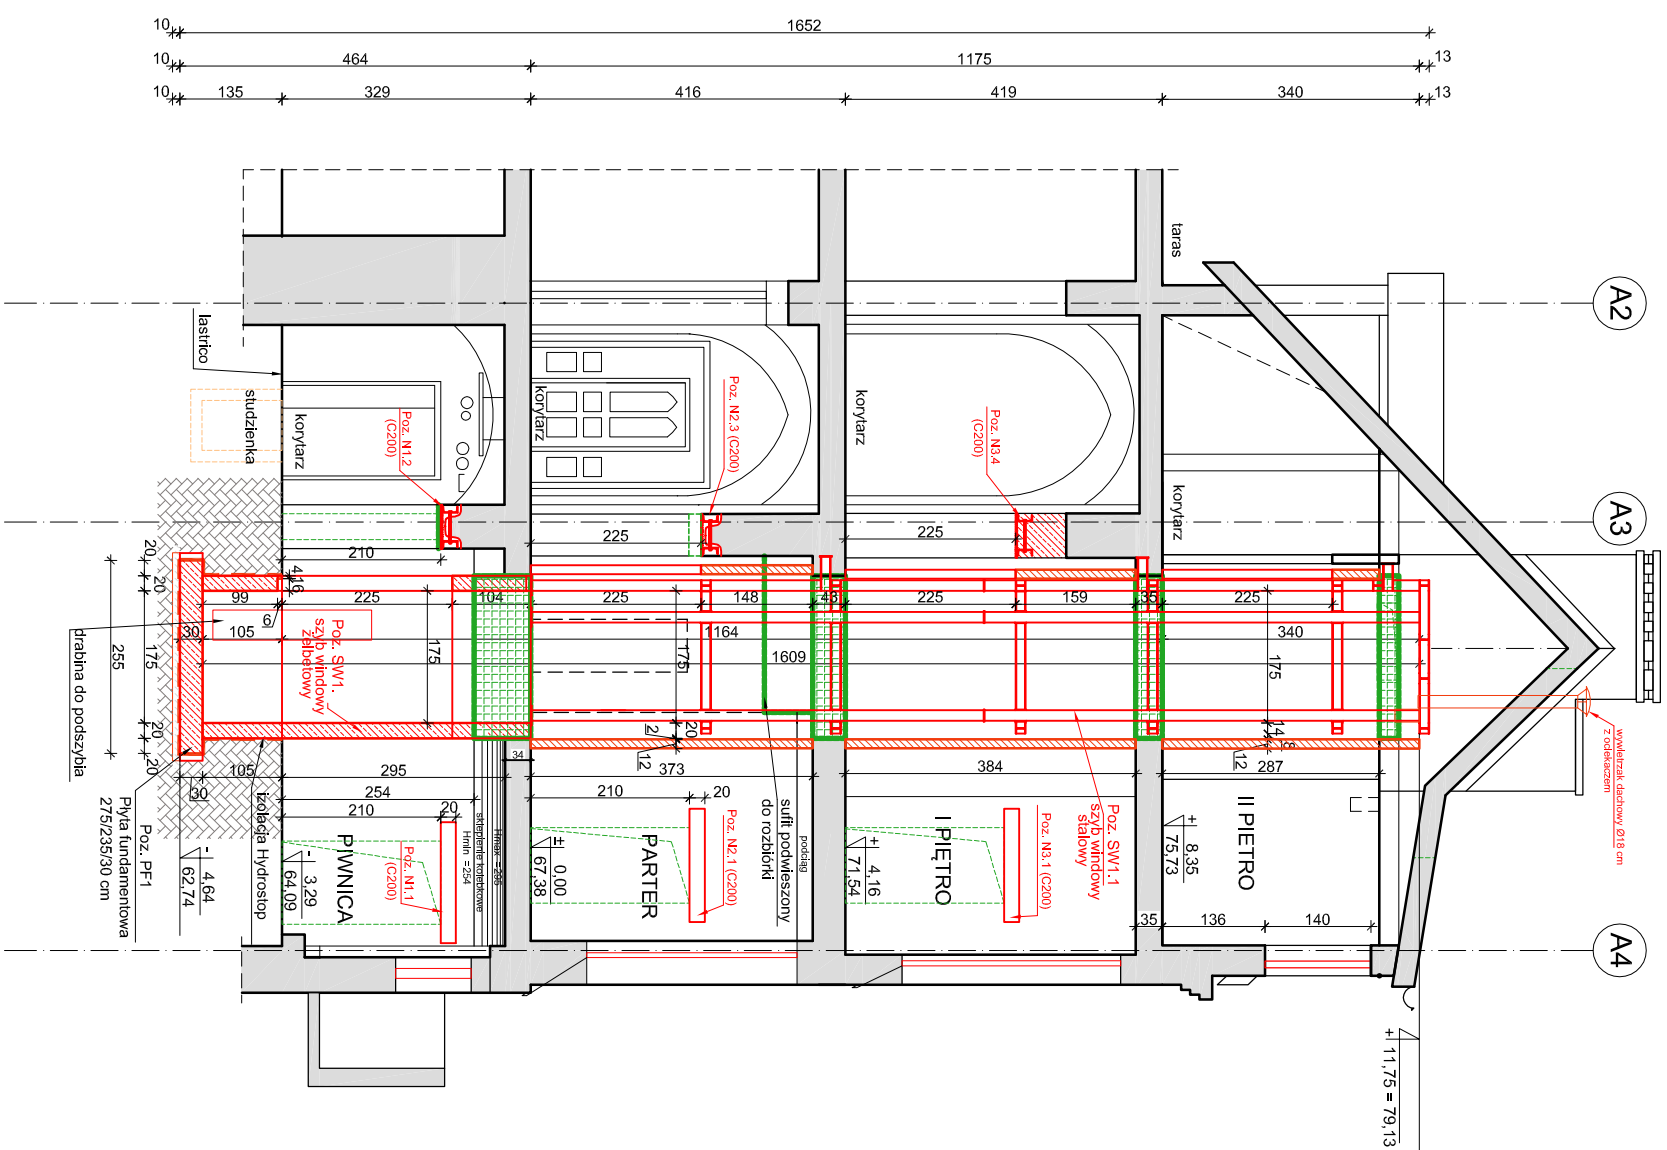

Kujawsko-Pomorskie
Centrum Pulmonologii
w Bydgoszczy,
ul. Seminaryjna 1,
PRZEKRÓJ A-A, skala 1:100

 PRZEDSIĘBIORSTWO PROJEKTOWO-REALIZACYJNE BUDOWNICTWA „PION” SP. Z O.O. ul. Paderewskiego 10/2, 85-075 Bydgoszcz	
Inwestor: KULAWSKO POMORSKIE CENTRUM PULMONOLOGII w BYDGOSZCZY, ul. Seminaryjna 1	
Temat: DOBUDOWA DZIWIGU OSOBOWEGO W BLOKU „A” KULAWSKO POMORSKIEGO CENTRUM PULMONOLOGII PRZY UL. SEMINARYJNEJ W BYDGOSZCZY.	Data: 04.2019
Rysunek: PRZEKRÓJ	Nr projektu: A/PBW
Projektował: mgr inż. arch. L. Magdańska upr. nr WBPB-NB-72/10/159/82	Nr zlecenia: 1:100
Sprawdził: mgr inż. arch. M. Schmidt upr. nr GP-H-z-342/128/92	Nr rys. 6