



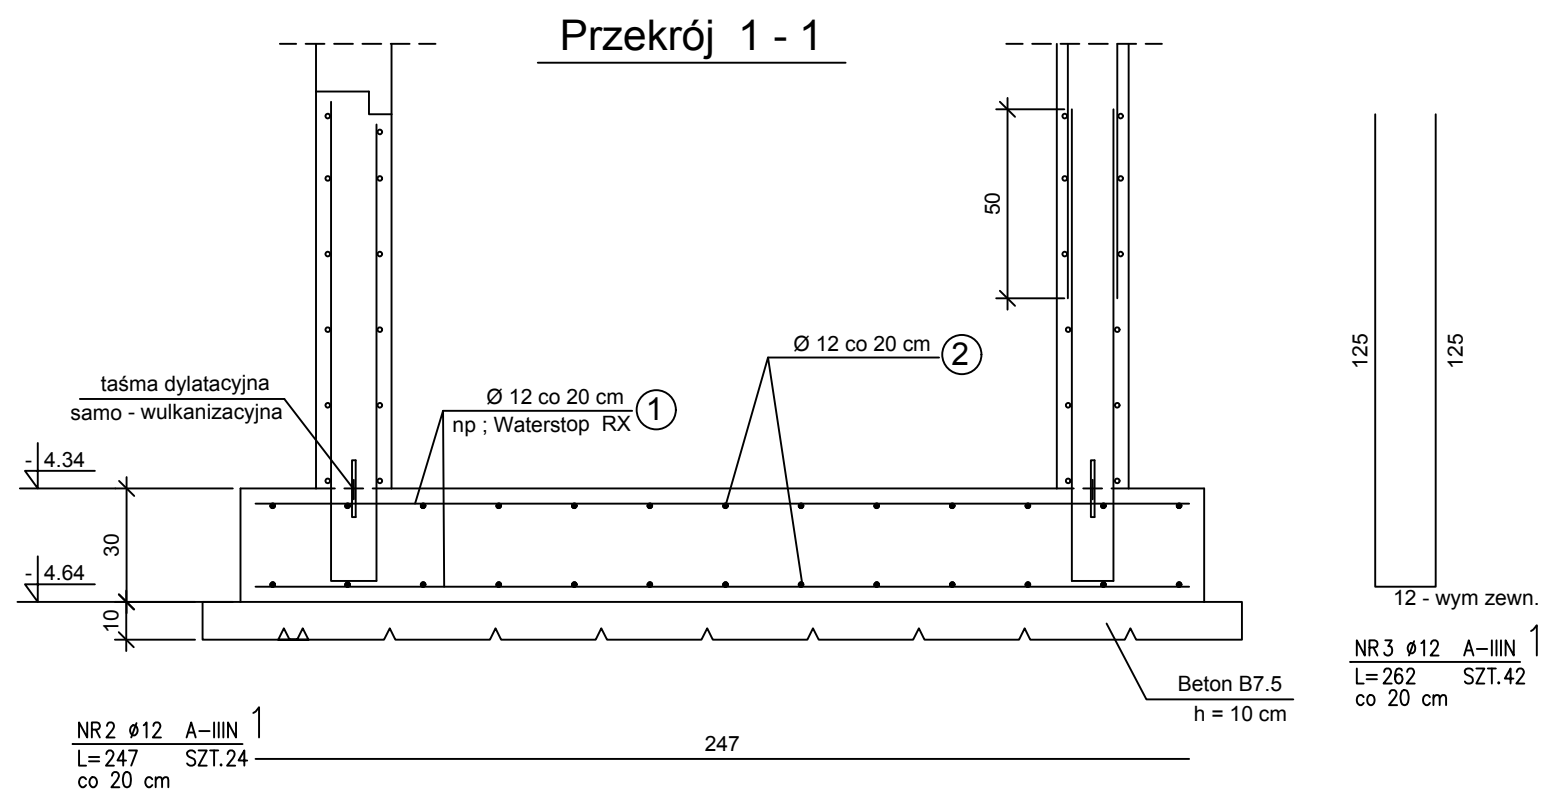

Rzut fundamentu

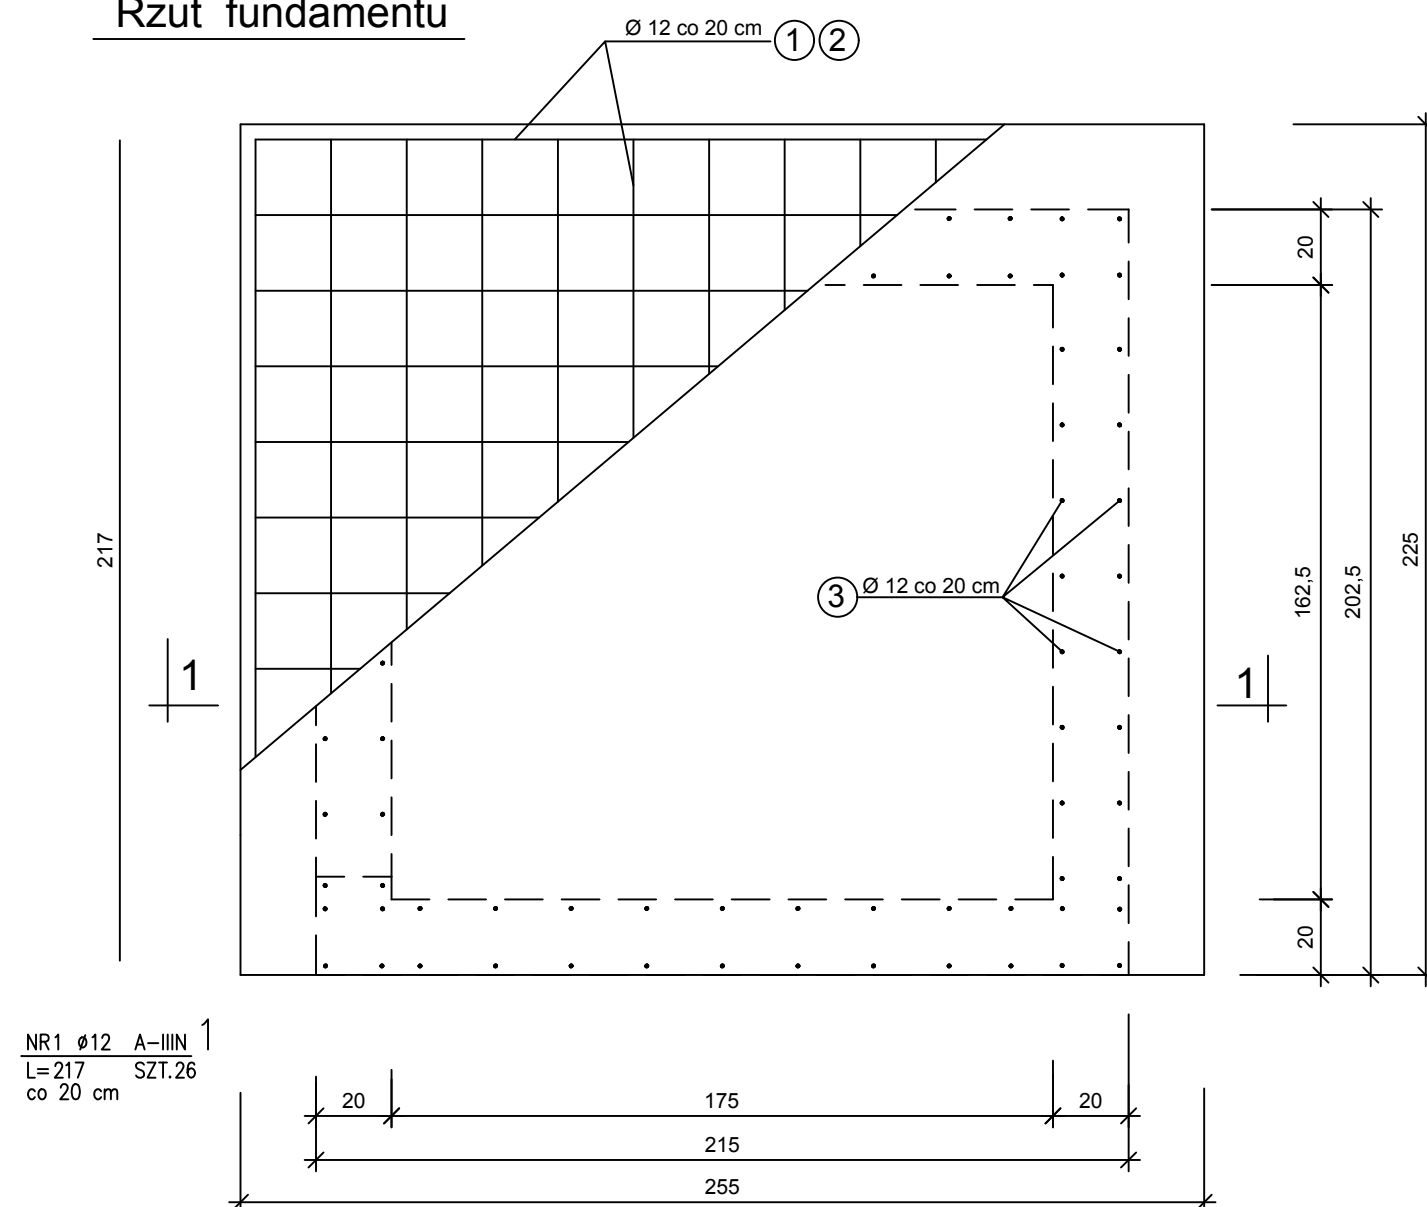

ZESTAWIENIE STALI

POZ.	NR PRĘTA	RODZAJ STALI	DŁUGOŚĆ [cm]	LICZBA SZTUK	DŁ. ŁĄCZNA [m]		UWAGI
					A-IIIIN	Ø 12	
1	1	Ø 12 A-IIIIN	217	26	56,42		
	2	Ø 12 A-IIIIN	247	24	59,28		
	3	Ø 12 A-IIIIN	262	42	110,04		
DŁUGOŚĆ RAZEM [m]					225,74		
MASA JEDNOSTKOWA [kg/m]					0,888		
MASA [kg]					200,45		
MASA OGÓŁEM [kg]					200,5		
WYKONAĆ: x 1					200,5		

BETON B-25 (C20/25) W8

STAL A IIIIN RB500W

otulina 3 cm

otulina 5 cm - od spodu fundamentu

rysunek rozpatrywać z rys - Rzut fundamentów- schemat.

Poz. PF1 Fundament szybu dźwigowego A3 - A4

 PRZEDSIĘBIORSTWO PROJEKTOWO-REALIZACYJNE BUDOWNICTWA „PION” SP. Z O.O. ul. Paderewskiego 10/2, 85-075 Bydgoszcz		
Inwestor: KUJAWSKO POMORSKIE CENTRUM PULMONOLOGII W BYDGOSZCZY , ul. Seminaryjna 1		
Temat: DOBUDOWA DŹWIGU OSOBOWEGO BLOKU „A” KUJAWSKO-POMORSKIEGO CENTRUM PULMONOLOGII PRZY UL. SEMINARYJNEJ 1 - OBUDOWA DŹWIGU OSOBOWEGO	Data: 04.2019	Nr proj. A/PBW
Rysunek: Poz. PF1 Fundament szybu dźwigowego A3-A4	Nr zlecenia:	Skala: 1:20
Projektował: mgr inż. J. Prywiński upr.GT III 7210/182/77	Sprawdził: dr inż. Jan Lorkowski upr. GP - KZ-7342 /76/91	Nr. rys. K-02A