


Mapa do celów projektowych
skala 1:500
Bydgoszcz, ul. Seminaryjna 1

ark.mapy 320 JSI2, JSI3, JSI4
jedn. ew. 046/01.1.m.Bydgoszcz
obr. 7.5, 8.4, 8.5
dz. 7.3, 7.4, 7.5, 7.6, 7.7
PUWG - 2000 s.6
UKI.wys. Amsterdum
WP.SD.422.3937.2014
Nie wykonano ustaleń obciążeń służebnościami gruntowymi
Bydgoszcz, dnia 17.01.2015r.
Nie wyklucza się istnienia w terenie również urządzeń podziemnych ułożonych a nie zgłoszonych do inwentaryzacji geodezjalnej.

USŁUGI GEODEZYJNE
Marek Gajewski
ul.Przedmikołków Pracy 1/15
85-843 BYDGOSZCZ
tel. 052 361 14 87, kom. 602-580-779
Geodezja Inżynieryjna
Marek Gajewski
Świadectwo MCBIR NR 13017

Poskądto się za niniejszy dokument został sporządzony w wyniku prac geodezyjnych i kartograficznych, których rezultaty zawiera opisanie techniczne, wpisany do ewidencji map, planu podziemnego zasobu geodezyjnego i kartograficznego.
Geodezja Inżynieryjna w Bydgoszczy
Identyfikator ewidencyjny materiału zasobu - oświadczenie techniczne
P. 0461.2015. 233
Data wydania opisu technicznego
27.01.2015
Imię, nazwisko, podpis osoby reprezentującej organ
Z upr. Prezydenta Bydgoszczy
Hanna Stuchniska
Starosta gminy w Bydgoszczy

Zespół Usług Inżynierskich i Geodezyjnych w Bydgoszczy
Projektowanie i wykonanie planu podziemnego zasobu geodezyjnego i kartograficznego w 1:500
Skala na planie 1:500

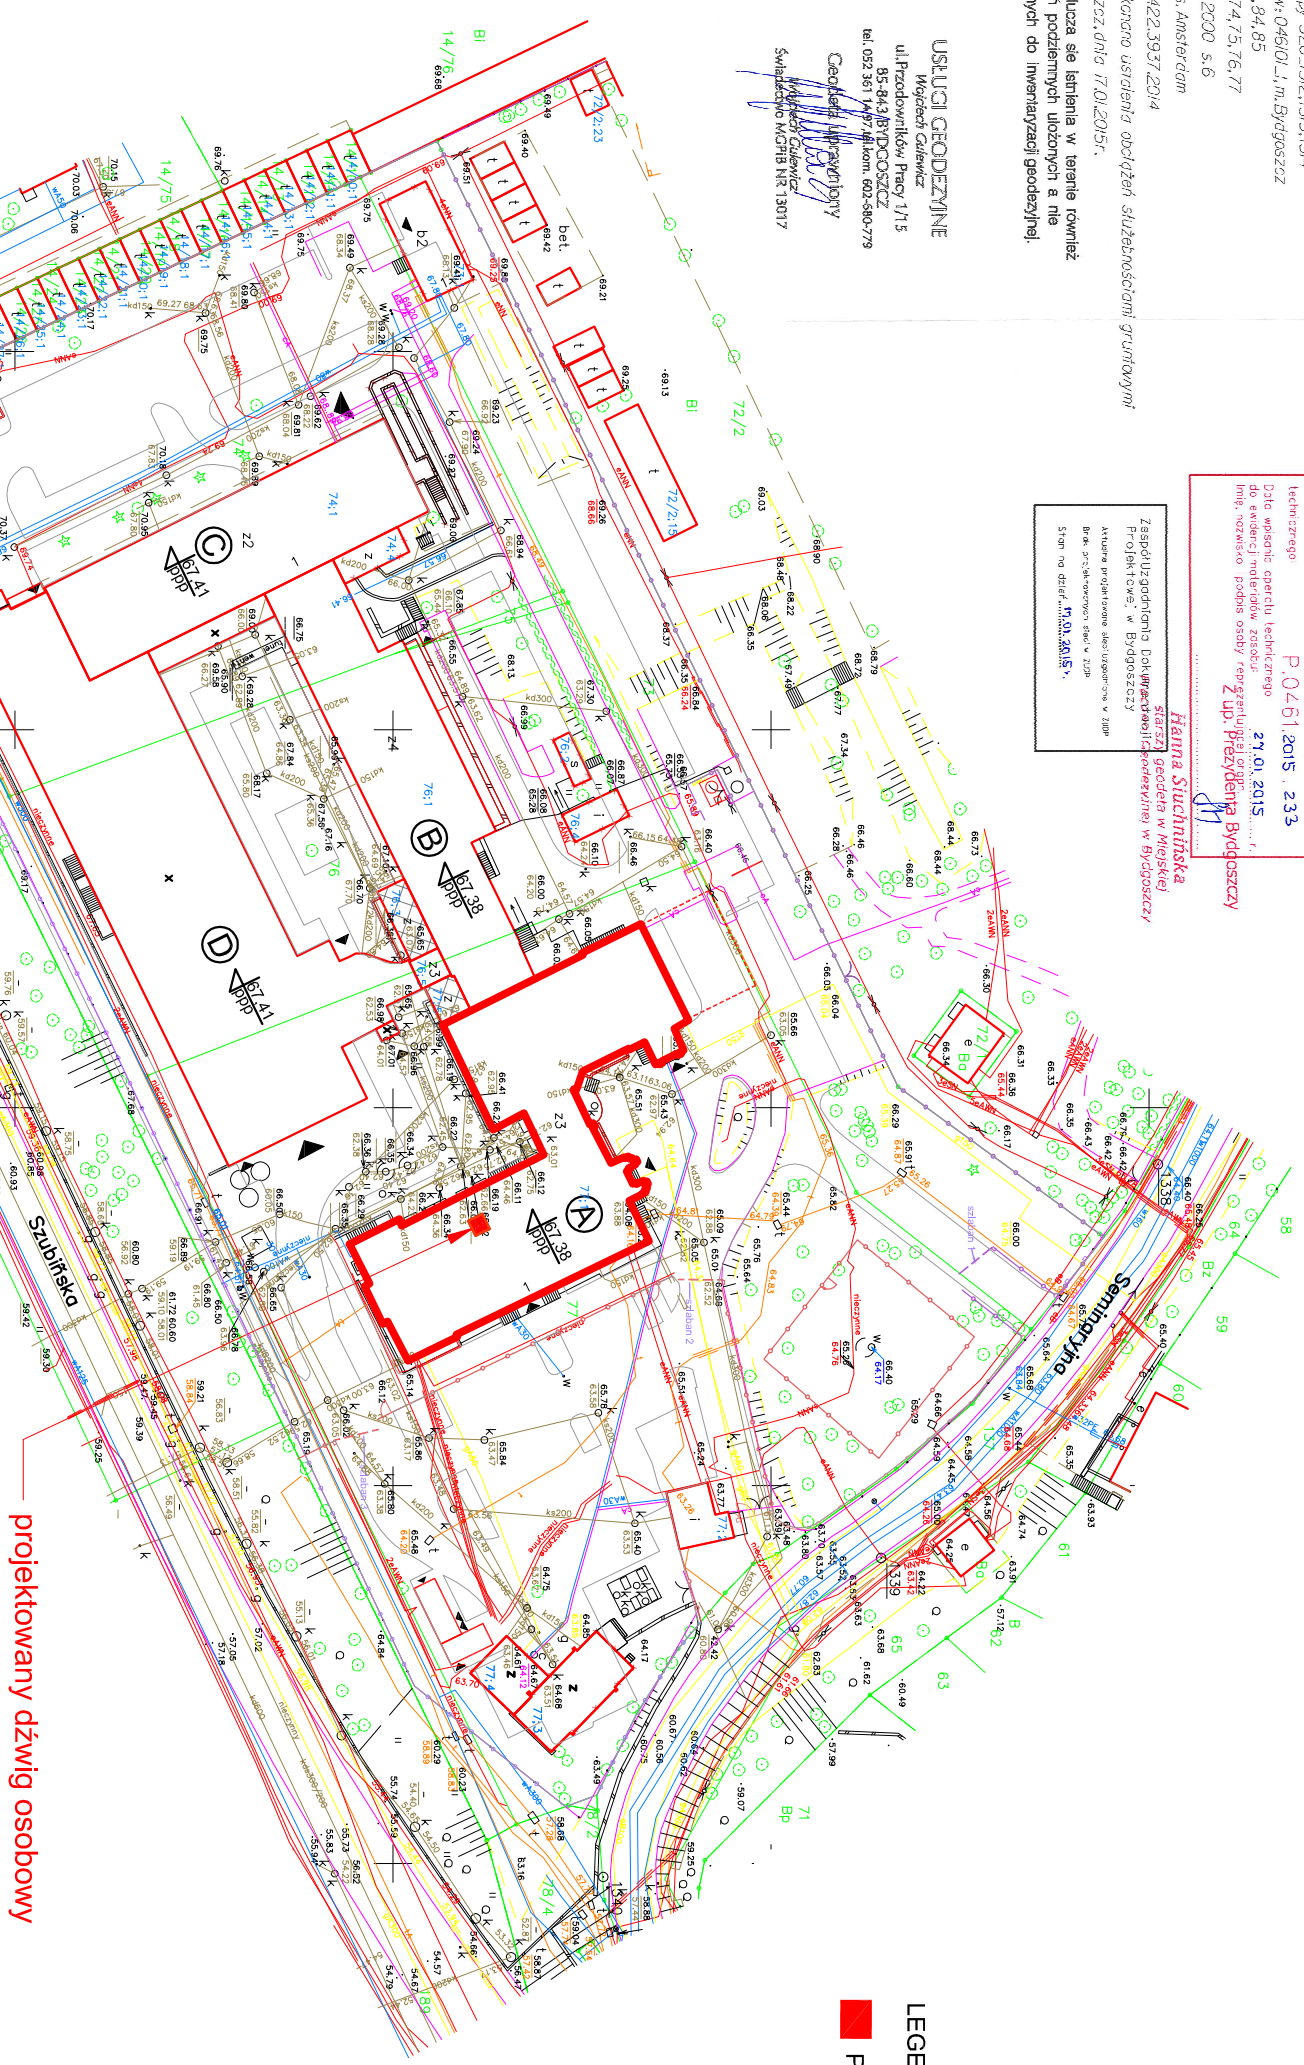

LEGENDA:
Projektowany dźwig osobowy w budynku A

PLAN SYTUACYJNY
KUJAWSKO-POMORSKIEGO CENTRUM PULMONOLOGII
PRZY UL. SEMINARYJNEJ 1 W BYDGOSZCZY
SKALA 1:1000

Inwestor: KUJAWSKO-POMORSKIE CENTRUM PULMONOLOGII w Bydgoszczy, ul. Seminaryjna 1			
Temat: DOBUDOWA DZIMU OSOBOWEGO W BLOKU „A” KUJAWSKO-POMORSKIEGO CENTRUM PULMONOLOGII PRZY UL. SEMINARYJNEJ 1 W BYDGOSZCZY.	Data: 04.2019	Nr proj: A/PBW	
Rysunek: PLAN SYTUACYJNY	Nr zlecenia:	Skala: 1:1000	
Projektował: mgr inż. arch. L. Magdańska upr. nr WBPP-NB-721015982	Sprawił: mgr inż. arch. M. Schmidt upr. nr GP-KZ-7342/12692	Nr. rys. 1	