




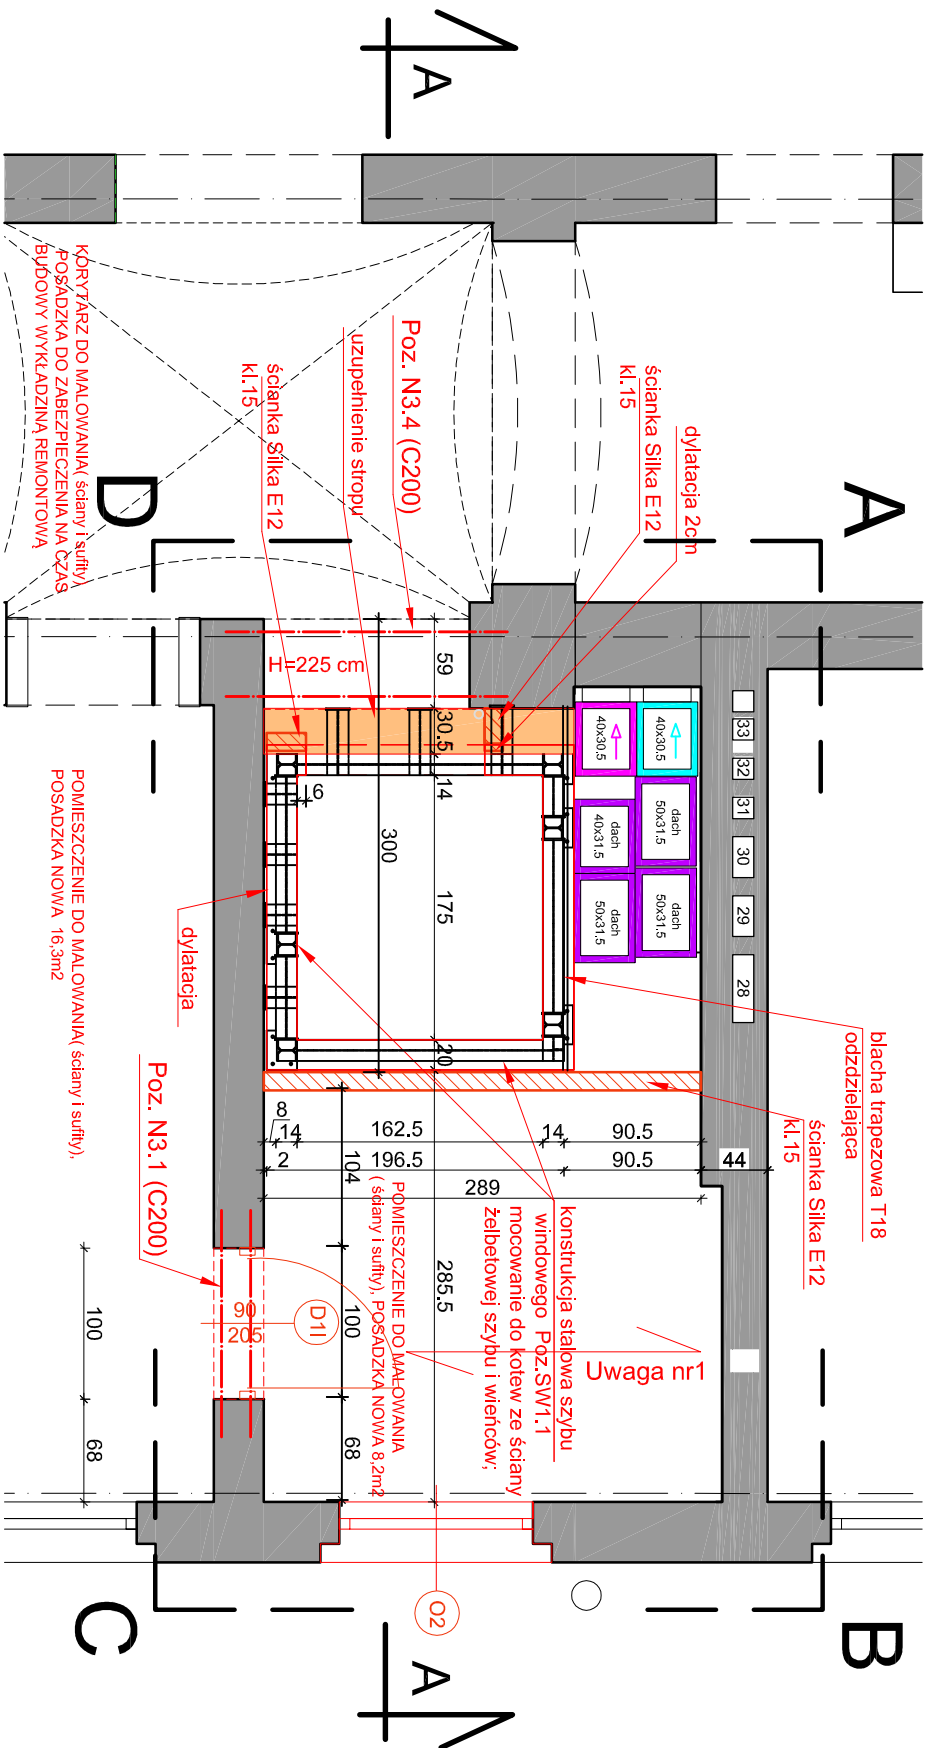

Rzut 1 piętra, PROJEKT DŹWIGU OSOBOWEGO 630kg, skala 1:50

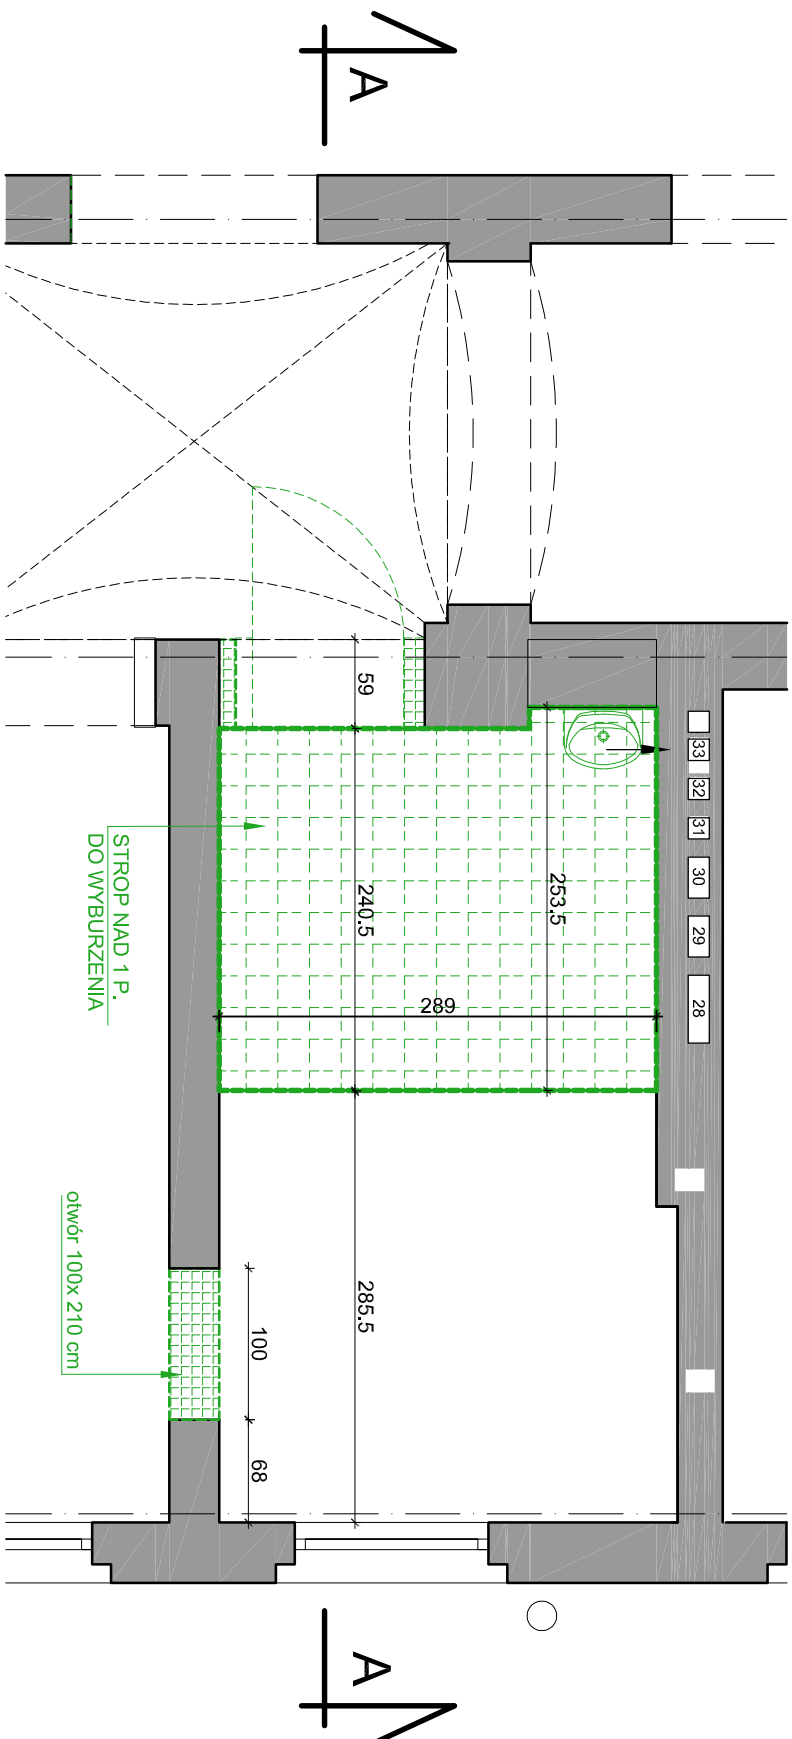

Rzut 1 piętra, ROZBIÓRKI, skala 1:50

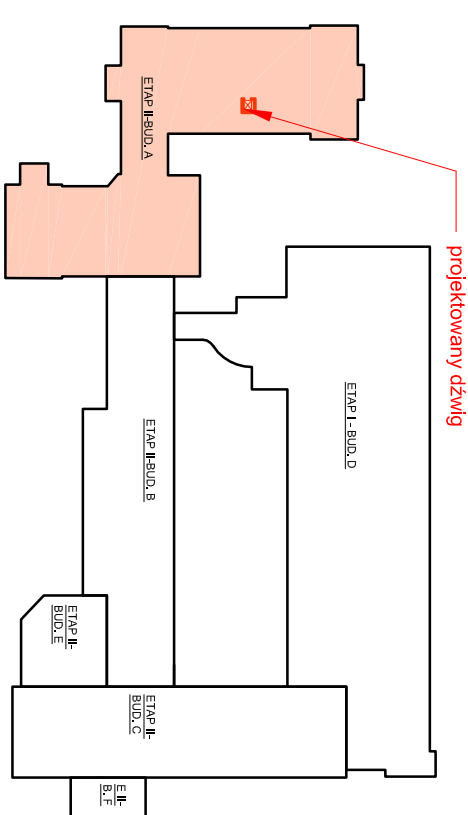


schemat lokalizacji dźwigu

- LEGENDA:
- A-B-C-D - zakres opracowania
- ściany istniejące
- ściany projektowane z cegły Silka
- ściany projektowane z żelbetu
- wyburzenia

UWAGA:

1. Zakłada się możliwość wykonania nowego stropu w części przy wyciętym fragmencie pod szybą windowy. Ze względu na brak możliwości wykonania odkrywkę przed przystąpieniem do prac wyburzeniowych należy wykonać odkrywkę w celu ustalenia kierunku oparcia stropów i możliwości oparcia stropu po wycięciu części stropu w pomieszczeniu przeznaczonym na szybę windowy. W razie potrzeby skonsultować się z Projektantem konstrukcji.
2. Przewody wentylacyjne pomiędzy szpiern a ścianą montowane będą przy przebudowie budynku A w dostosowaniu do jego nowej funkcji. W obecnym etapie w tym miejscu pozostawić pusty szacht instalacyjny.

Kujawsko-Pomorskie Centrum Pulmonologii w Bydgoszczy, ul. Seminarjna 1, Rzut I piętra, skala1:50

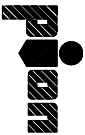		PRZEDSIĘBIORSTWO PROJEKTOWO-REALIZACYJNE BUDOWNICTWA „PION” SP. Z O.O. ul. Paderewskiego 10/2, 85-075 Bydgoszcz	
Inwestor: KUJAWSKO POMORSKIE CENTRUM PULMONOLOGII W BYDGOSZCZY , ul. Seminarjna 1			
Temat: DOBUDOWA DŹWIGU OSOBOWEGO W BLOKU „A” KUJAWSKO POMORSKIEGO CENTRUM PULMONOLOGII PRZY UL. SEMINARJNEJ 1 W BYDGOSZCZY.		Data: 04.2019	Nr proj. A/PBW
Rysunek: RZUT I PIĘTRA		Nr zlecenia: 1:50	Skala:
Projektował: mgr inż. arch. L. Magdańska upr. nr WbP-P-Nb-721075902		Sprawdził: mgr inż. arch. M. Schmidt upr. nr GP-KZ-7342/12692	
		Nr. rys. 4	