
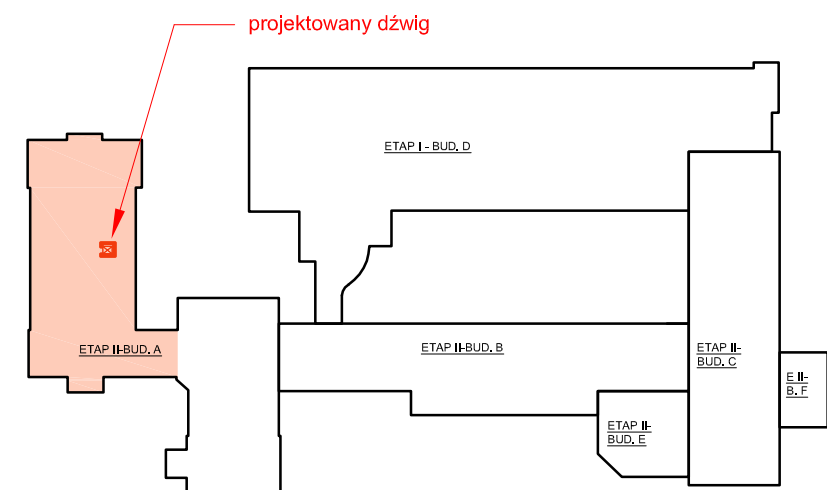


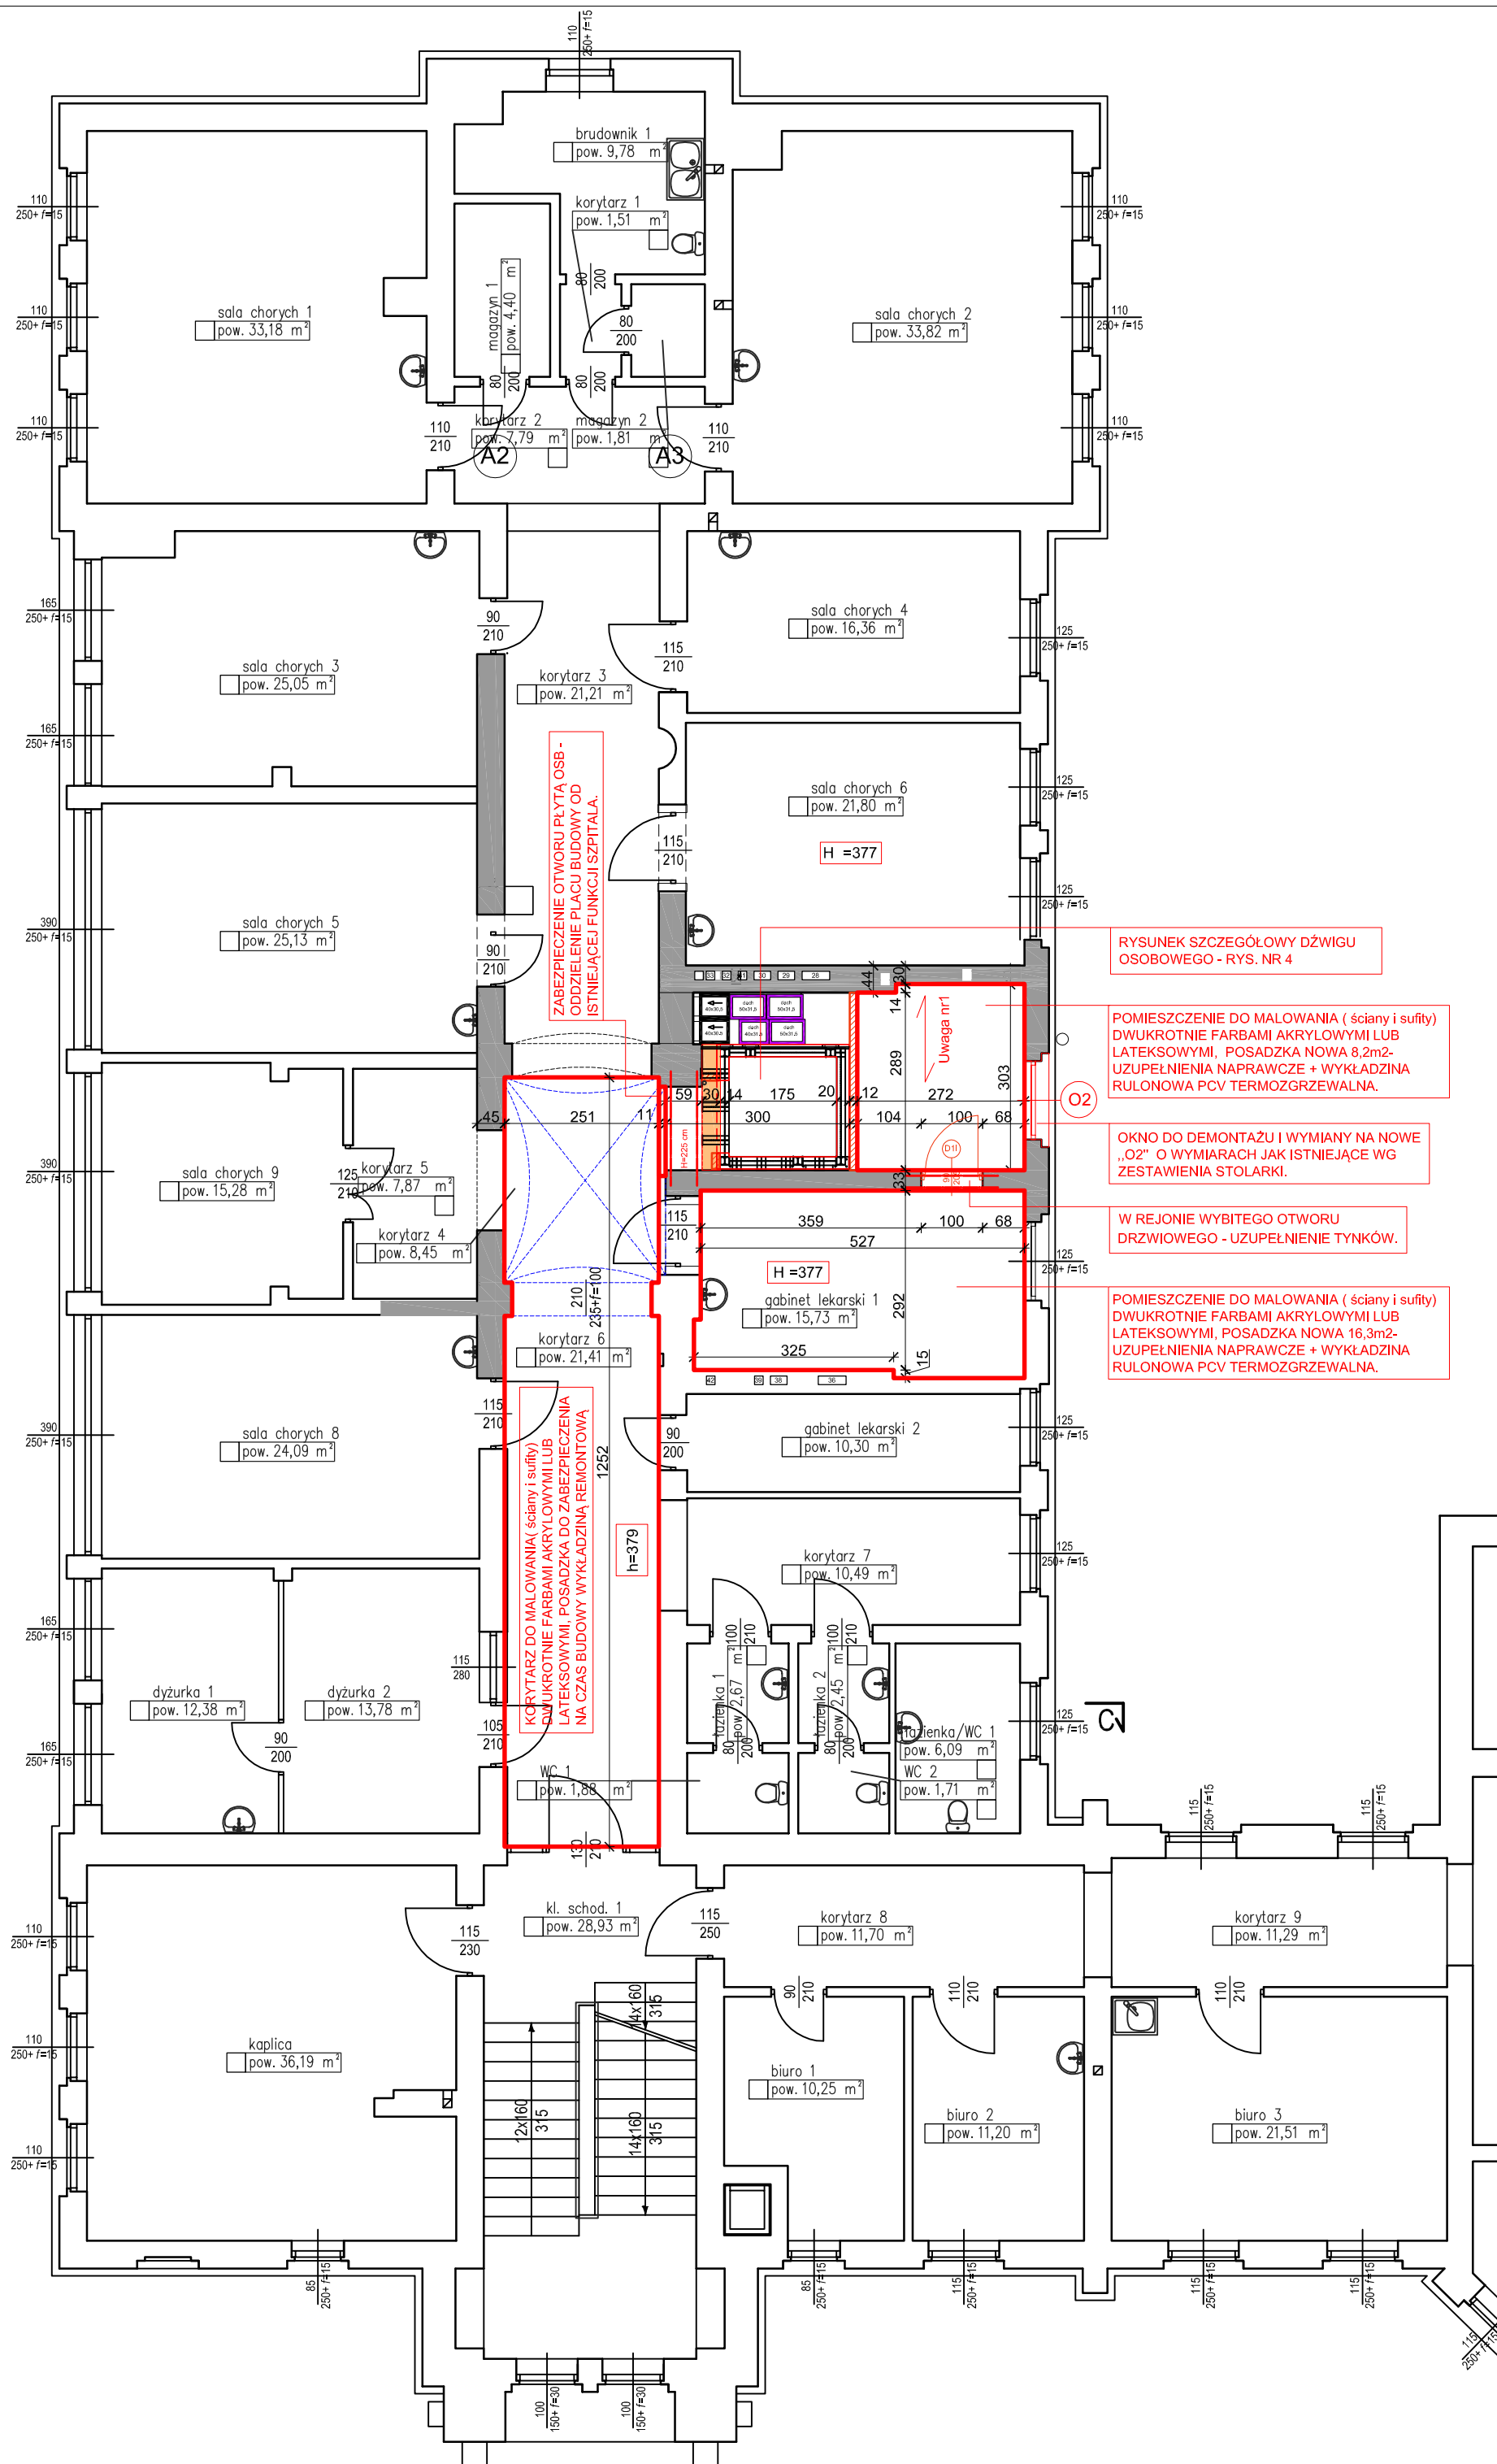

schemat lokalizacji dźwigu

UWAGA:

1. Zakłada się możliwość wykonania nowego stropu w części przy wyciętym fragmencie pod szyby windowy. Ze względu na brak możliwości wykonania odkrywkę przed przystąpieniem do prac wyburzeniowych należy wykonać odkrywkę w celu ustalenia kierunku oparcia stropów i możliwości oparcia stropu po wycięciu części stropu w pomieszczeniu przeznaczonym na szyby windowy. W razie potrzeby skonsultować się z Projektantem konstrukcji.
2. Przewody wentylacyjne pomiędzy szymbem a ścianą montowane będą przy przebudowie budynku A w dostosowaniu do jego nowej funkcji. W obecnym etapie w tym miejscu pozostawić pusty szacht instalacyjny.

Kujawsko-Pomorskie
Centrum Pulmonologii w Bydgoszczy,
ul. Seminaryjna 1,
Rzut I piętra, skala 1:100

 PRZEDSIĘBIORSTWO PROJEKTOWO-REALIZACYJNE BUDOWNICTWA „PION” SP. Z O.O. ul. Paderewskiego 10/2, 85-075 Bydgoszcz		
Inwestor: KUJAWSKO POMORSKIE CENTRUM PULMONOLOGII W BYDGOSZCZY, ul. Seminaryjna 1		
Temat: DOBUDOWA DŹWIGU OSOBOWEGO W BLOKU „A” KUJAWSKO POMORSKIEGO CENTRUM PULMONOLOGII PRZY UL. SEMINARYJNEJ 1 W BYDGOSZCZY.	Data: 10.2019	Nr proj. A/PBW
Rysunek: RZUT I PIĘTRA	Nr zlecenia:	Skala: 1:100
Projektował: mgr inż. arch. L. Magdańska upr. nr WBPP-NB-7210/159/82		Nr. rys. 4a