




Przekroj A - A

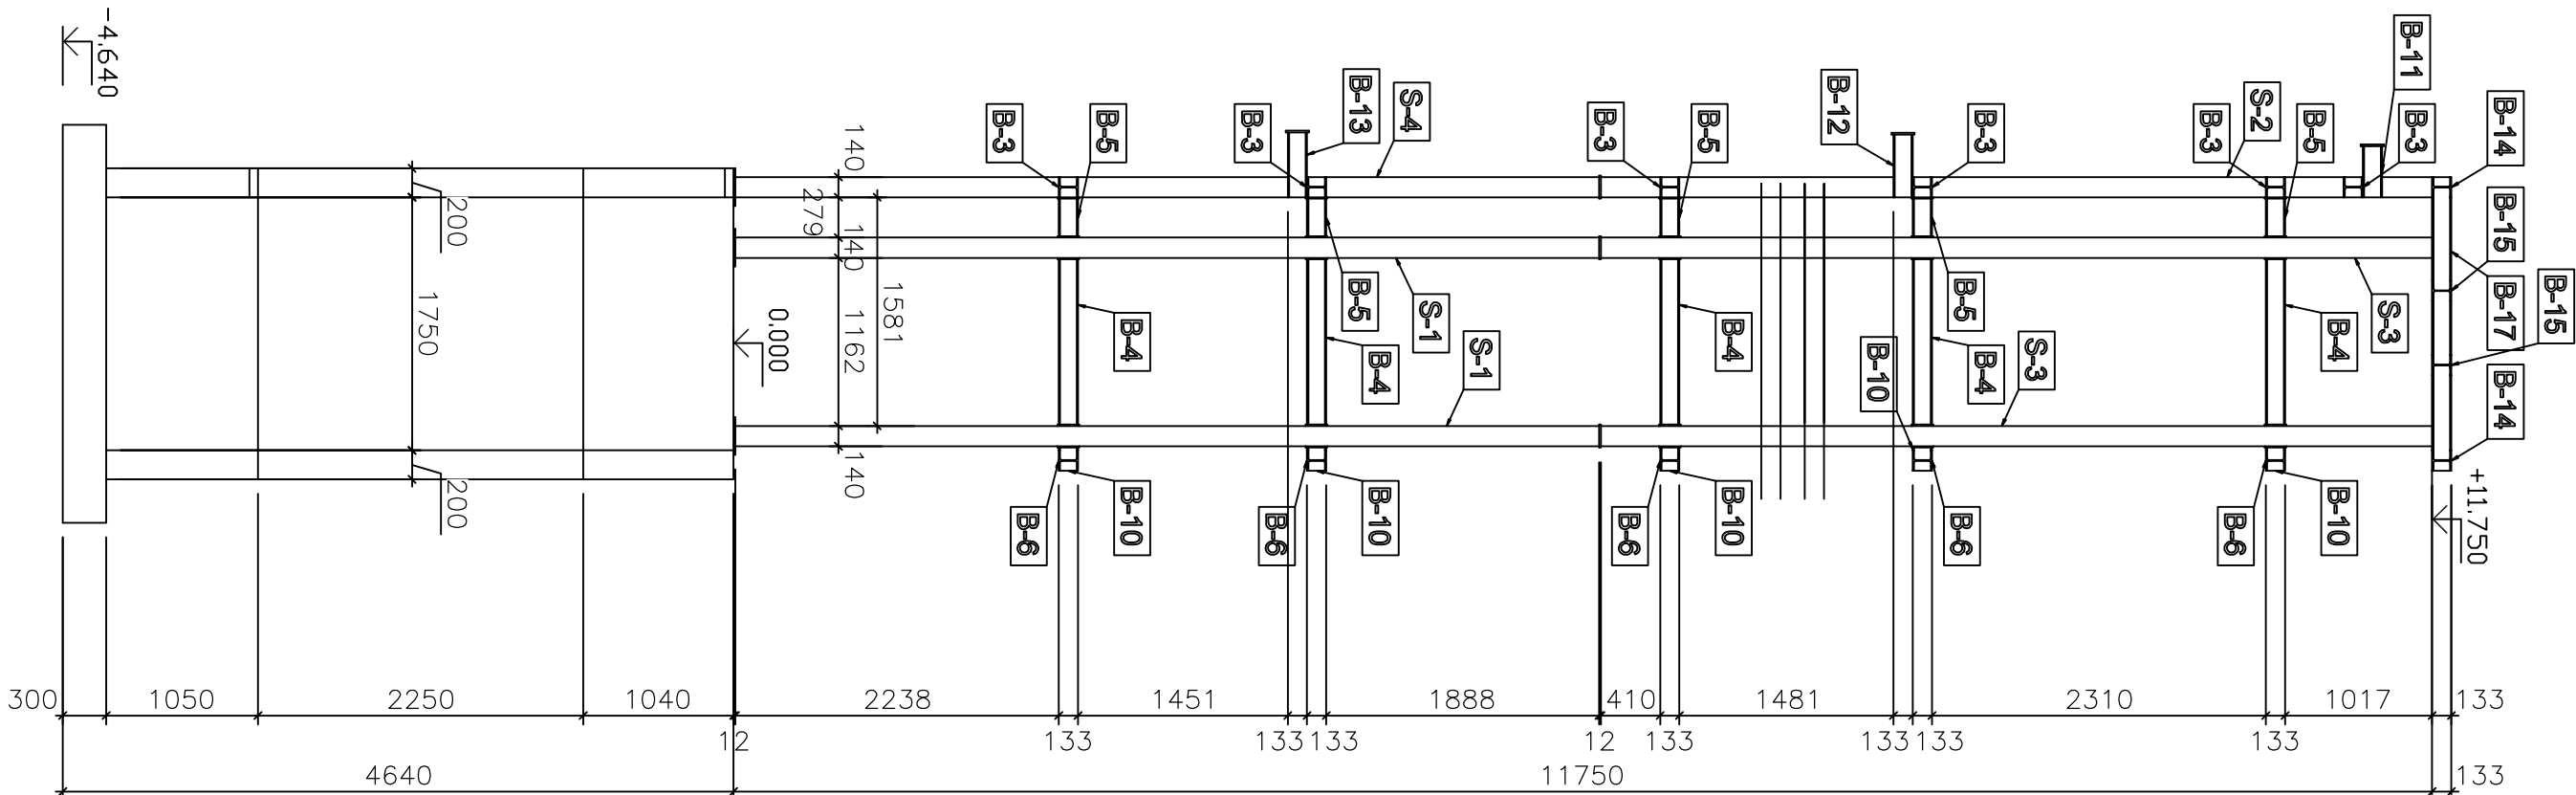


Przekroj B - B

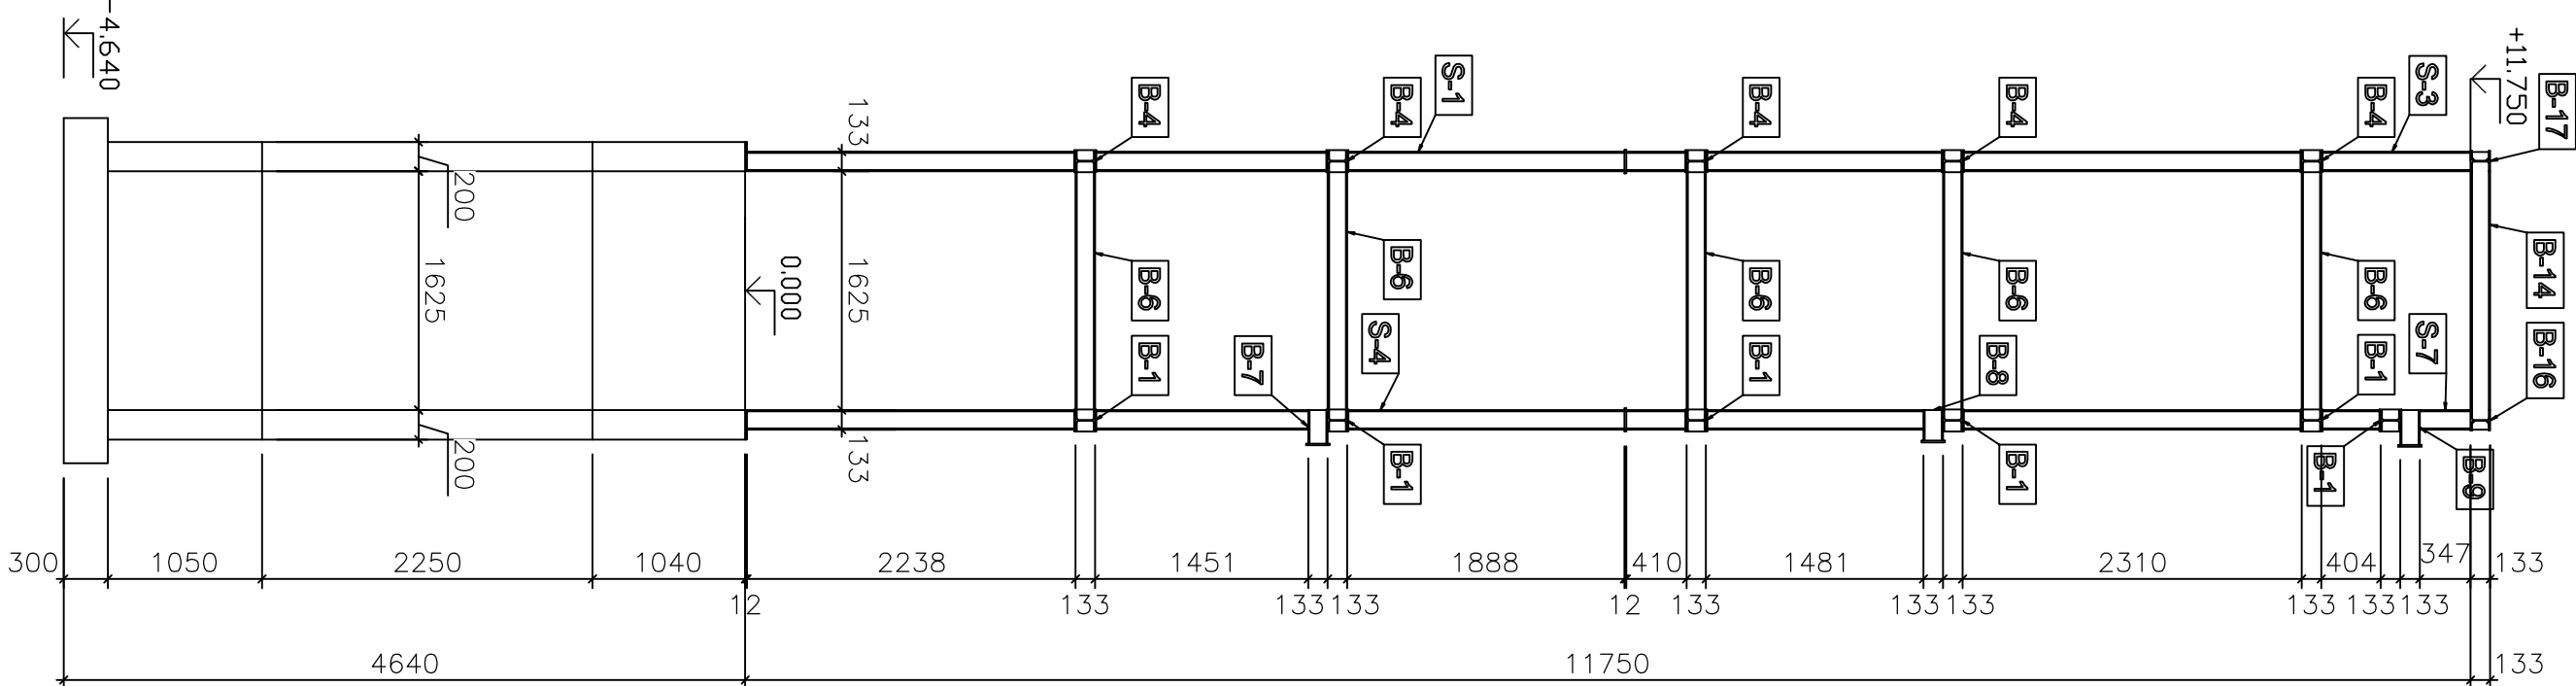

Widok

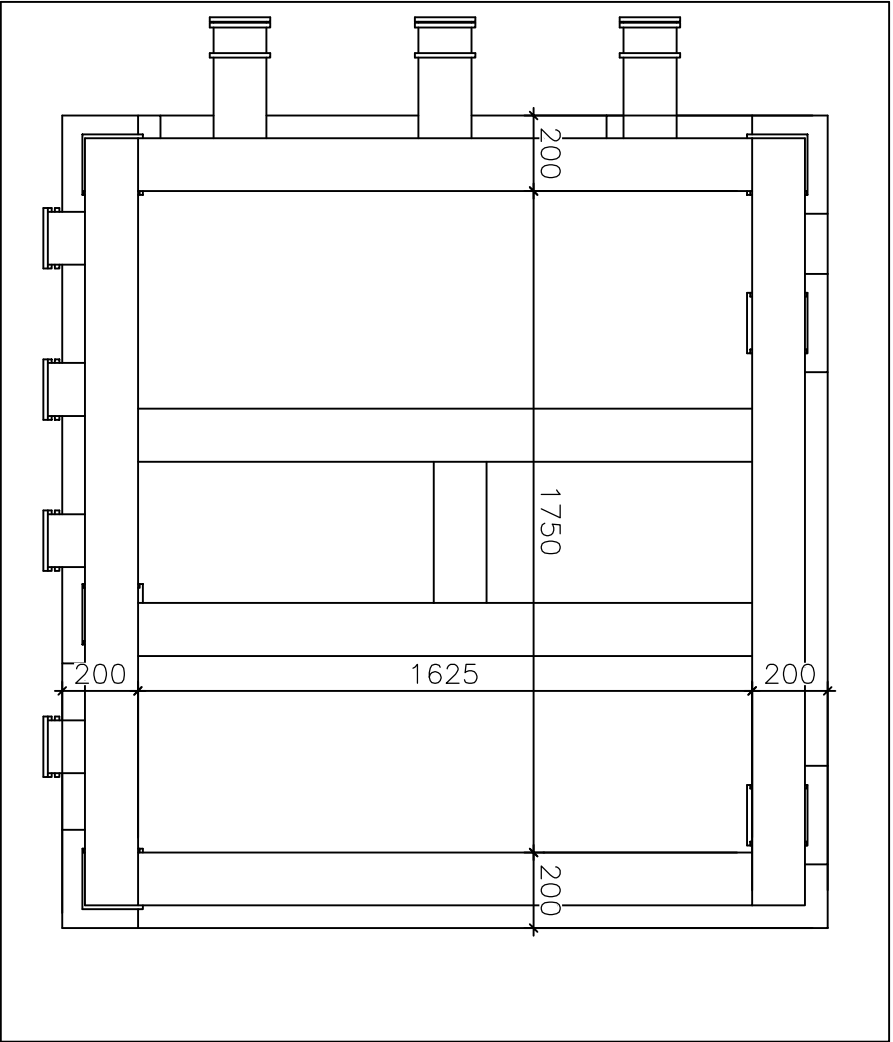

Wszystkie dolegające do siebie elementy łącząc poprzez spawanie na pełne spoiny
Grubość spoin podciwiniowych 0,7 grubości cieńszego z łączonych elementów,
grubość spoin czołowych jak grubość łączonych elementów

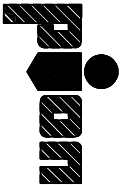

PRZEDSIĘBIORSTWO PROJEKTOWO-REALIZACYJNE
BUDOWNICTWA „PION” SP. Z O.O.
ul. Paderewskiego 10/2, 85-075 Bydgoszcz

Inwestor:

KUJAWSKO POMORSKIE CENTRUM PULMONOLOGII w BYDGOSZCZY , ul. Seminaryjna 1

Temat: DOBUDOWA DZWIGU OSOBOWEGO BLOKU „A”
KUJAWSKO-POMORSKIEGO CENTRUM PULMONOLOGII
PRZY UL. SEMINARYJNEJ 1 - OBDOWA DZWIGU OSOBOWEGO

Data:
04.2019

Nr. proj.
A/PPBW

Rysunek:

Szyb dźwigowy - przekroje

Nr. zlecenia:

Skala:
1:50

Projektował:

mgr inż. J. Prywiński
upr.GT III 721018277

Sprawił:

dr inż. Jan Łorkowski
upr. GP - KZ-7342.7/6/91

Nr. rys.
K-06A