
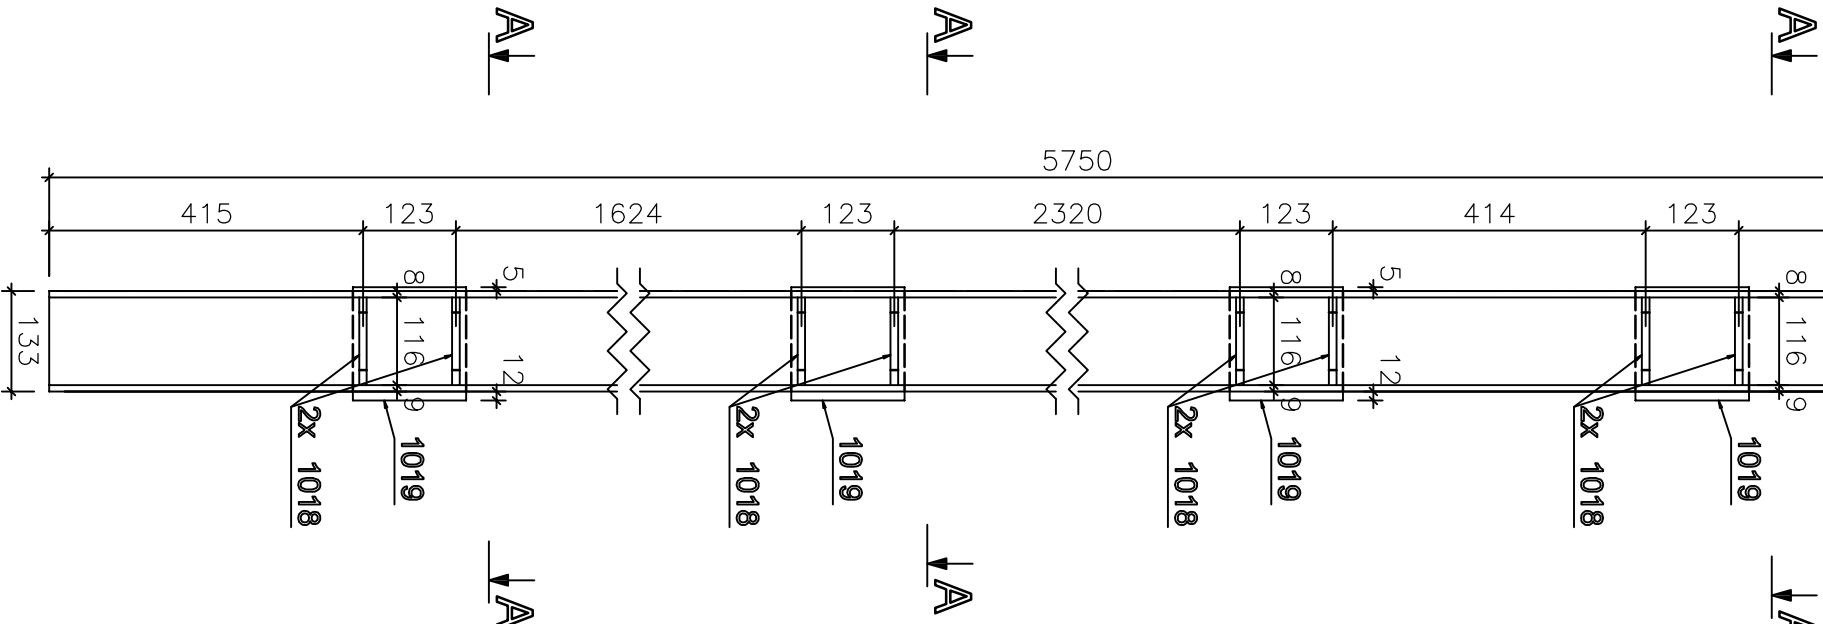



1 X S-5
1:10 S235JR

EP: 1001
EW: S-5


A - A

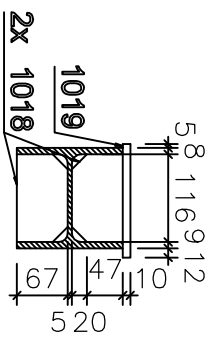


1x HEA140x5750 1001
1:10 S235JR

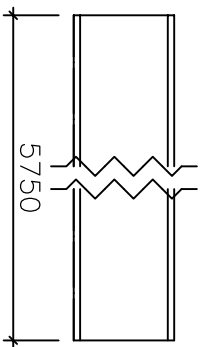

16x BL10x16x67 1018
1:10 S235JR

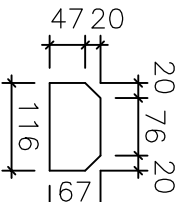



4x BL10x150x150 1019
1:10 S235JR

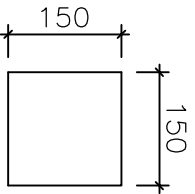


1 X S-6
1:10 S235JR

EP: 1001
EW: S-6


A - A

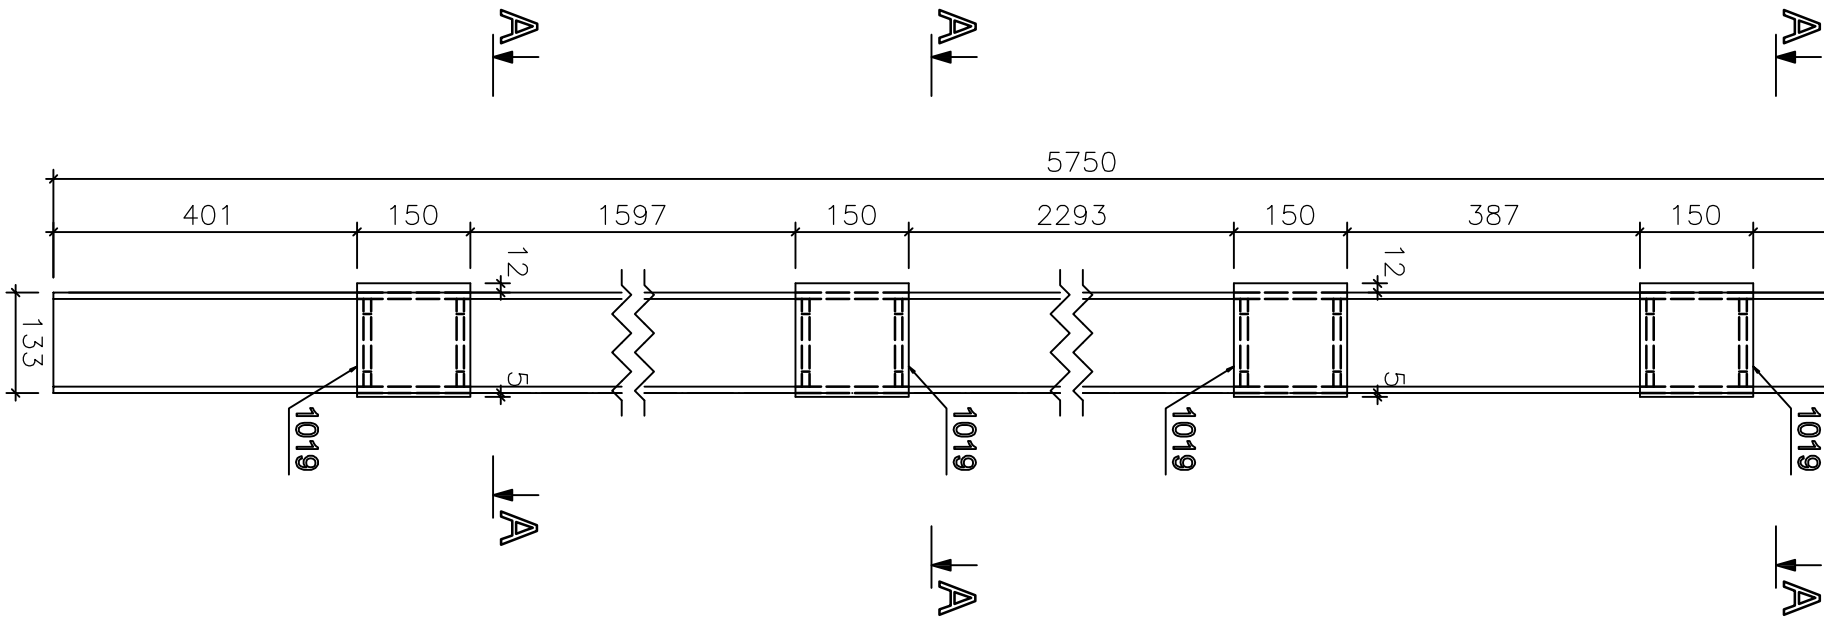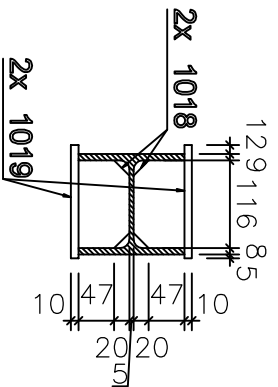


1x HEA140x5750 1001
1:10 S235JR

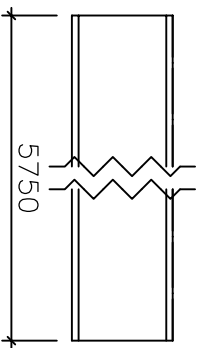

16x BL10x16x67 1018
1:10 S235JR

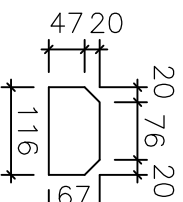


8x BL10x150x150 1019
1:10 S235JR

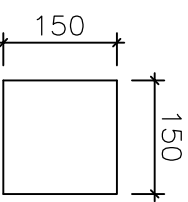

Wszystkie dblegające do siebie elementy łączące poprzez spawanie na pełne spoiny
Grubość spoin pochwinowych 0,7 grubości cieńszego z łączonych elementów,
grubość spoin czolowych jak grubość łączonych elementów

Porcja	Nazwa	Ilość (szt.)	Długość (mm)	Szerokość (mm)	Materiał	Waga 1szt. (kg)	Waga (kg)
S-5	X	1	150	150	S235JR	1,77	7,06
1019	BL10x150x150	4	116	67	S235JR	0,58	9,3
1018	BL10x116x67	16	5750	0	S235JR	142,03	158,39
1001	HEA140	1					158,39
Razem:		21					158,39
Waga wszystkich (kg):							
S-6	X	1	150	150	S235JR	1,77	14,13
1019	BL10x150x150	8	116	67	S235JR	0,58	9,3
1018	BL10x116x67	16	5750	0	S235JR	142,03	142,03
1001	HEA140	1					165,45
Razem:		25					165,45
Waga wszystkich (kg):							

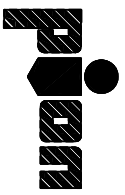

PRZEDSIĘBIORSTWO PROJEKTOWO-REALIZACYJNE
BUDOWNICTWA „PION” SP. Z O.O.
ul. Paderewskiego 10/2, 85-075 Bydgoszcz

Inwestor:

KUJAWSKO POMORSKIE CENTRUM PULMONOLOGII W BYDGOSZCZY , ul. Seminaryjna 1

Temat: DOBUDOWA DZWIIGU OSOBOWEGO BLOKU „A”
KUJAWSKO-POMORSKIEGO CENTRUM PULMONOLOGII
PRZY UL. SEMINARYJNEJ 1 - OBUDOWA DZWIIGU OSOBOWEGO

Data:
04.2019

Nr. proj.
A/PBW

Rysunek:

Szyb dźwigowy - Słupy S-5, S-6

Nr. zlecenia:

Skala:
1:10

Projektował:

Sprawił:

Nr. rys.

mgr inż. J. Prywiński
upr.GT III 721018277

dr inż. Jan Łorkowski
upr. GP - KZ-7342.7/6/91

K-09A