
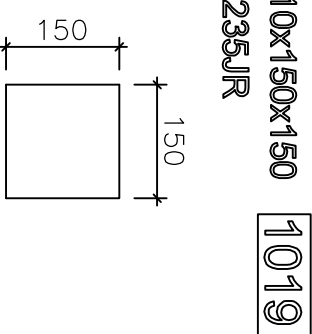
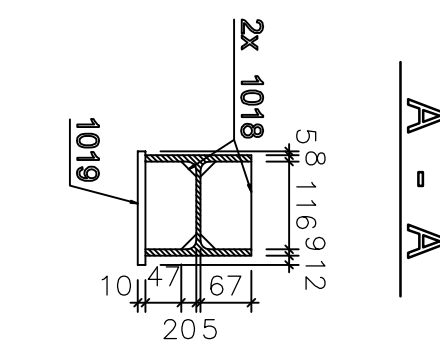
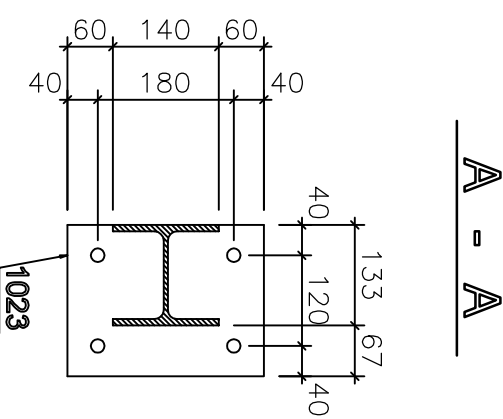
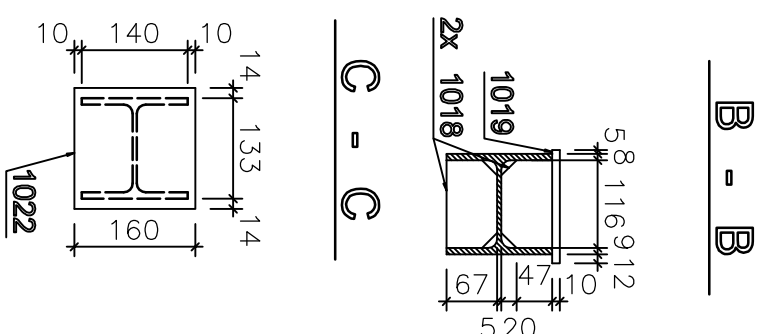


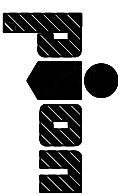

Pojycja	Nazwa	Ilość (szt.)	Długość (mm)	Szerokość (mm)	Materiał	Waga szt. (kg)	Waga (kg)
S-7	X	1					
	BL10K150K150	4	150	150	S235JR	1,77	7,06
	1019						
	BL10K116K67	16	116	67	S235JR	0,58	9,3
	1018						
HEAL	HEAL40	1	5750	0	S235JR	142,03	142,03
	Razem:	21				158,39	158,39
Waga wszystkich (kg):							
S-8	X	1					
	BL12K260K200	1	260	200	S235JR	4,9	4,9
	1023						
	BL12K160K160	1	160	160	S235JR	2,41	2,41
	1022						
HEAL	HEAL40	2	150	150	S235JR	1,77	3,53
	1019						
HEAL	HEAL40	8	116	67	S235JR	0,58	4,65
	1018						
Razem:	HEAL40	1	5976	0	S235JR	147,61	147,61
		13				163,1	163,1

 PRZEDSIĘBIORSTWO PROJEKTOWO-REALIZACYJNE BUDOWNICTWA „PION” SP. Z O.O. ul. Paderewskiego 10/2, 85-075 Bydgoszcz	
Inwestor: KULAWSKO POMORSKIE CENTRUM PULMONOLOGII W BYDGOSZCZY , ul. Seminaryjna 1	
Temat: DOBUDOWA DŹWIGU OSOBOWEGO BLOKU „A” KULAWSKO-POMORSKIEGO CENTRUM PULMONOLOGII PRZY UL. SEMINARYJNEJ 1 - OBUDOWA DŹWIGU OSOBOWEGO	
Rysunek: Szyb dźwigowy - Słupy S-7,S-8	Data: 04.2019
Projektował: mgr inż. J. Pywiński upr. GT III 7210/182/77	Nr zlecenia:
Sprawdził: dr inż. Jan Łorkowski upr. GP - KZ-7342 /76/91	Skala: 1:10
Nr rys. K-10A	