


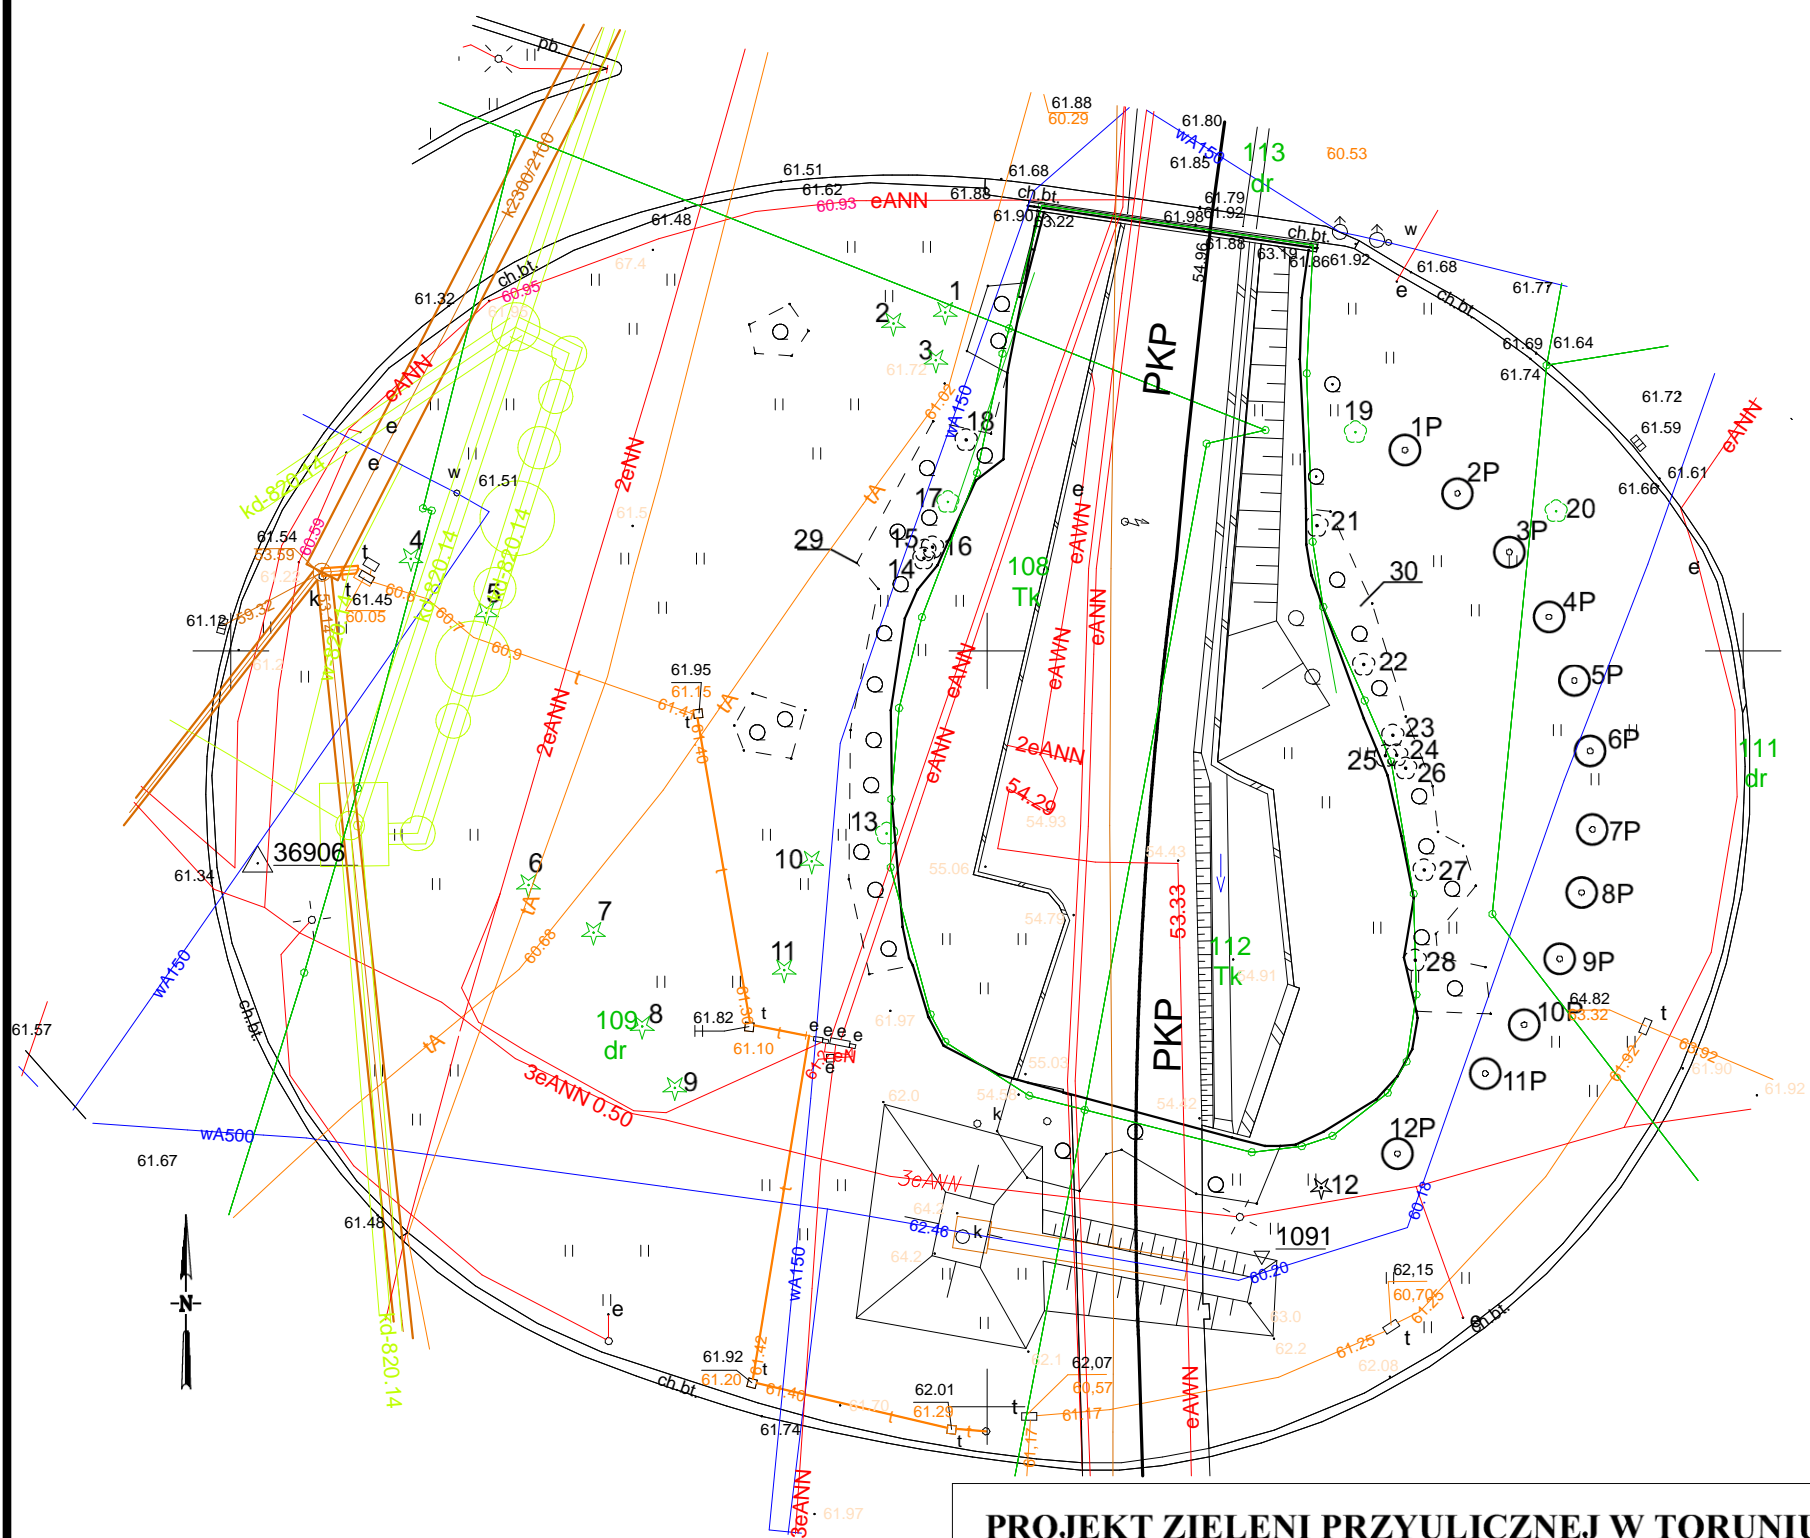

# PROJEKT ZIELENI PRZYULICZNEJ W TORUNIU

## Plac Pokoju Toruńskiego, obręb 18, nr działki 111, 113



### LEGENDA

- 1  DRZEWO LIŚCIASTE ISTNIEJĄCE
- 1P  DRZEWO LIŚCIASTE PROJEKTOWANE

MAPA ZASADNICZA  
SKALA 1:500

TORUŃ

Obręb 18

TORUŃ, 23.06.2016

1. Mapa wektorowa w technologii numerycznej w środowisku MicroStation na podstawie pierwotny mapy zasadniczej.
2. Układ współrzędnych podstawowych: „2000”.
3. Poziom odniesienia: „Amsterdam”.

### PROJEKT ZIELENI PRZYULICZNEJ W TORUNIU

#### Plac Pokoju Toruńskiego, ob. 18, działki 111, 113

INWESTOR:	Kujawsko Pomorskie Inwestycje Medyczne Sp. z o.o. Plac Teatralny 2, 87-100 Toruń		
WYKONAWCA:	artGarden, Agnieszka Lewandowska Sp.j. ul. Storczykowa 4 B/5, 87-100 Toruń		
PROJEKTANT, NADZÓR:	mgr. inż. Agnieszka Lewandowska		
PROJEKTANT:	inż. arch. kraj. Wioletta Wasyluk		
PROJEKTANT:	Mateusz Przybyszewski		
ADRES:	Plac Pokoju Toruńskiego, 87-100 Toruń	SKALA	1:500
POZYCJA	17	OBRĘB	18
NR DZIAŁKI	111, 113	DATA	27.07.2016r.