


ul. św. Józefa, obręb 1, nr działki 146, 150



1 DRZEWO LIŚCIASTE ISTNIEJĄCE

¹P  DRZEWO LIŚCIASTE PROJEKTOWANE

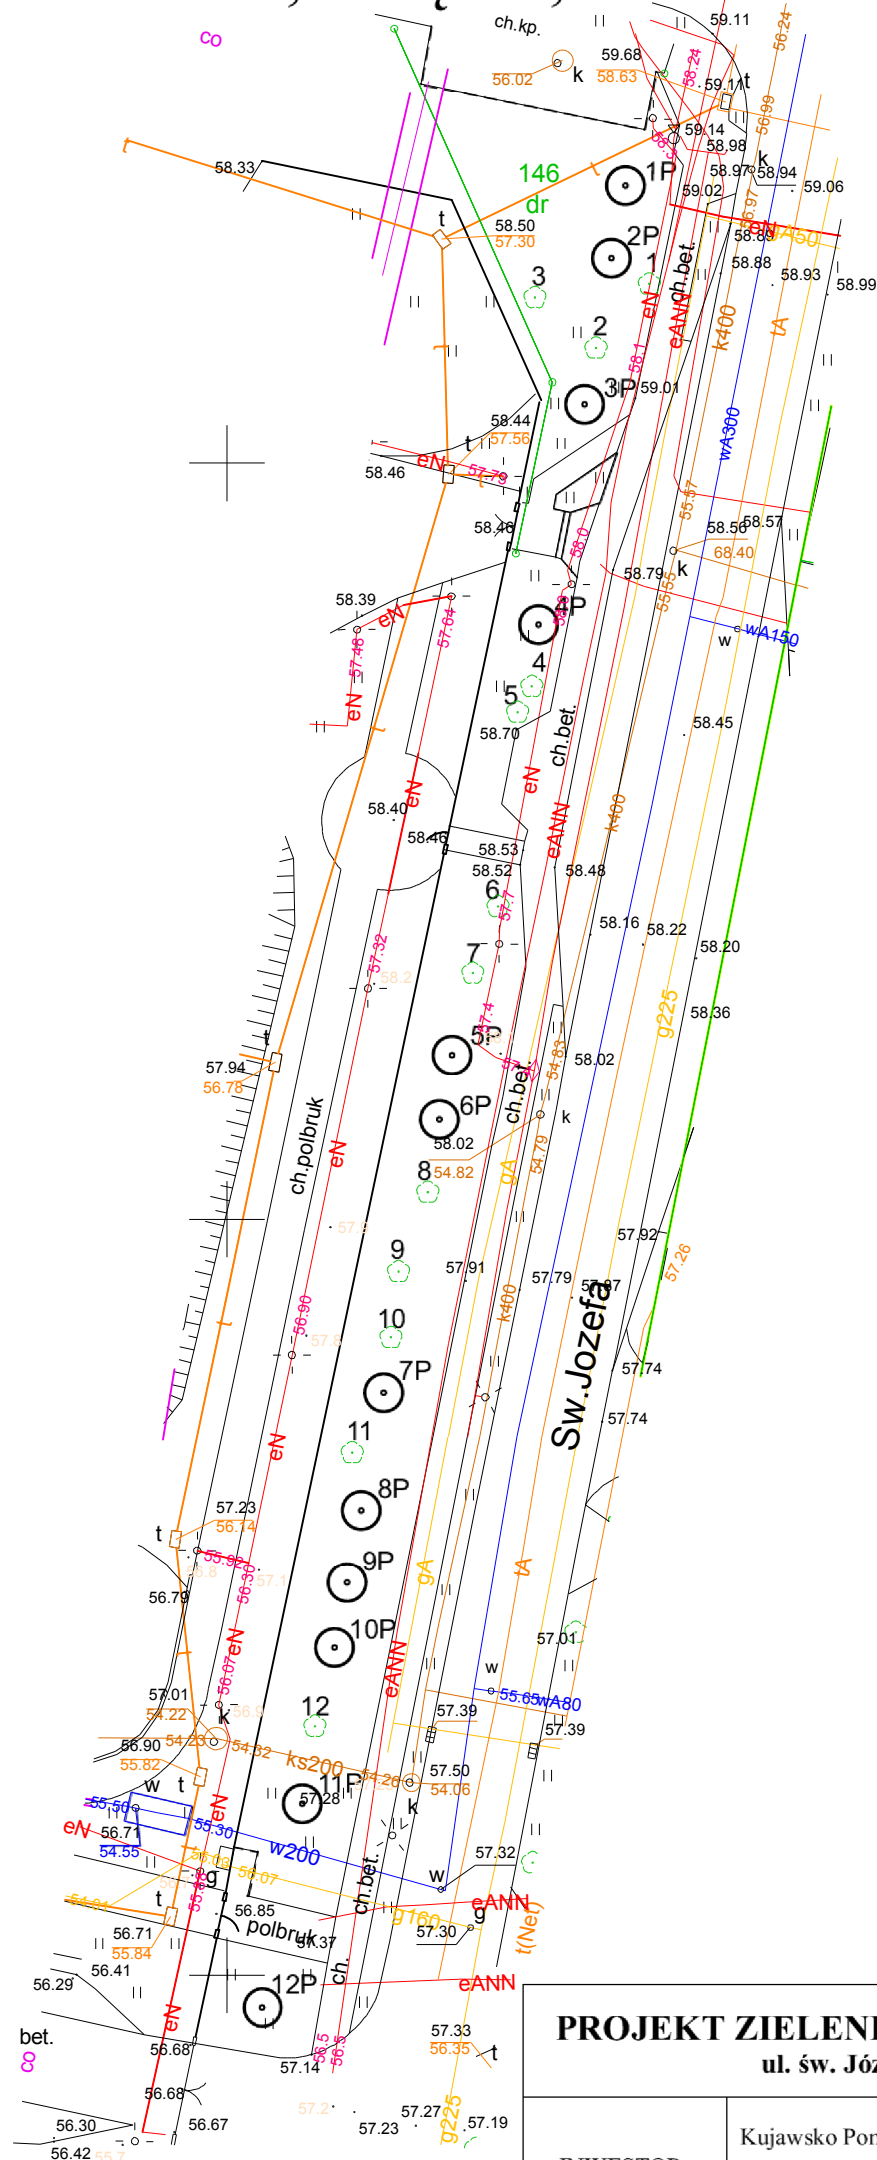

SKALA 1:500

Obraz 1

TORUŃ, 23.06.2016

1. Mapa wektorowa w technologii numerycznej w środowisku MicroStation na podstawie pierworysu mapy zasadniczej.
2. Układ współrzędnych podstawowych: „2000”.
3. Poziom odniesienia: „Amsterdam”.

PROJEKT ZIELENI PRZYULICZNEJ W TORUNIU
ul. św. Józefa, ob. 1, działki 146, 150

INWESTOR:				Kujawsko Pomorskie Inwestycje Medyczne Sp. z o.o. Plac Teatralny 2, 87-100 Toruń							
WYKONAWCA:				artGarden, Agnieszka Lewandowska Sp.j. ul. Storczykowa 4 B /5, 87-100 Toruń							
PROJEKTANT, NADZÓR:				mgr. inż. Agnieszka Lewandowska							
PROJEKTANT:				inż. arch. kraj. Wioletta Wasylik							
PROJEKTANT:				Mateusz Przybylszewski							
ADRES:				ul. św. Józefa, 87-100 Toruń				SKALA		1:500	
POZYCJA	24	OBREB	1	NR DZIAŁKI		146, 150		DATA		26.07.2016r.	