


# PROJEKT ZIELENI PRZYULICZNEJ W TORUNIU

## ul. św. Klemensa , obręb 1, nr działki 147

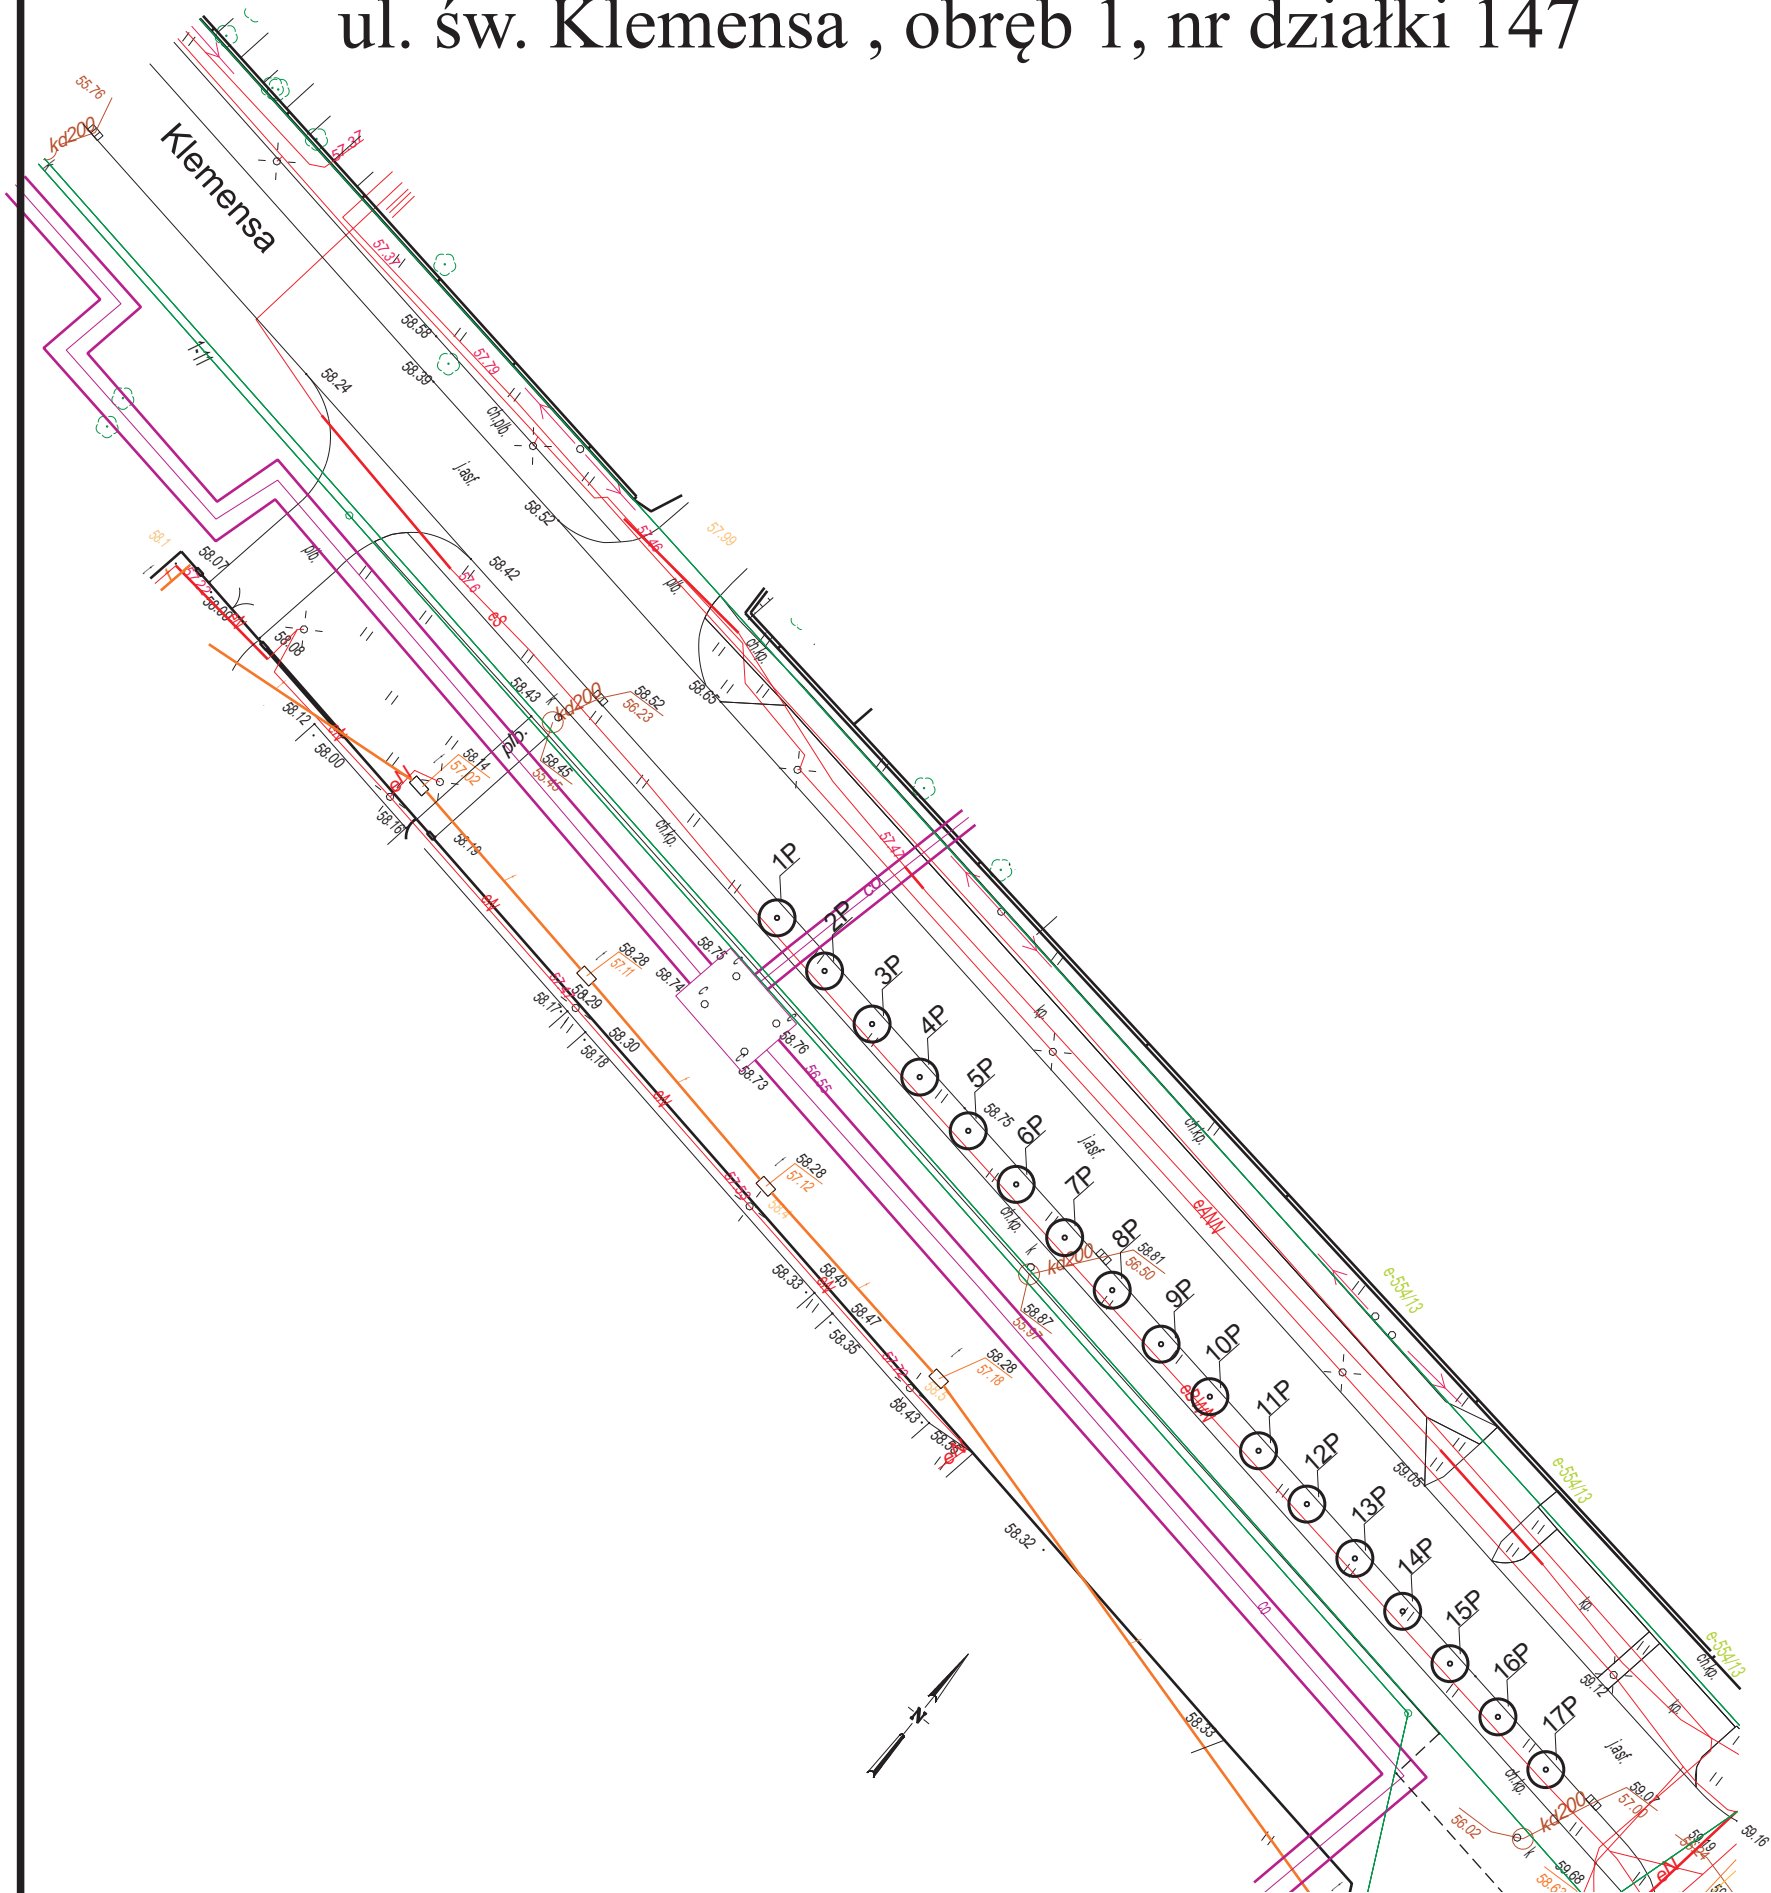

## LEGENDA

1  DRZEWO LIŚCIASTE ISTNIEJĄCE

1P  DRZEWO LIŚCIASTE PROJEKTOWANE

## TORUŃ

Obręb 1

TORUŃ, 23.06.2016


MAPA ZASADNICZA

SKALA 1:500

1. Mapa wektorowa w technologii numerycznej w środowisku MicroStation na podstawie pierwowzoru mapy zasadniczej.
2. Układ współrzędnych podstawowych: „2000”.
3. Poziom odniesienia: „Amsterdam”.

## PROJEKT ZIELENI PRZYULICZNEJ W TORUNIU

### ul. św. Klemensa, ob. 1, działki 147

INWESTOR:				Kujawsko Pomorskie Inwestycje Medyczne Sp. z o.o. Plac Teatralny 2, 87-100 Toruń				 K P I M			
WYKONAWCA:				artGarden, Agnieszka Lewandowska Sp.j. ul. Storczykowa 4 B /5, 87-100 Toruń				 AGNIESZKA LEWANDOWSKA			
PROJEKTANT, NADZÓR:				mgr. inż. Agnieszka Lewandowska							
PROJEKTANT:				inż. arch. kraj. Wioletta Wasyluk							
PROJEKTANT:				Mateusz Przybyszewski							
ADRES:				ul. św. Klemensa, 87-100 Toruń				SKALA		1:500	
POZYCJA	25	OBRĘB	1	NR DZIAŁKI		147		DATA		22.07.2016r.	