


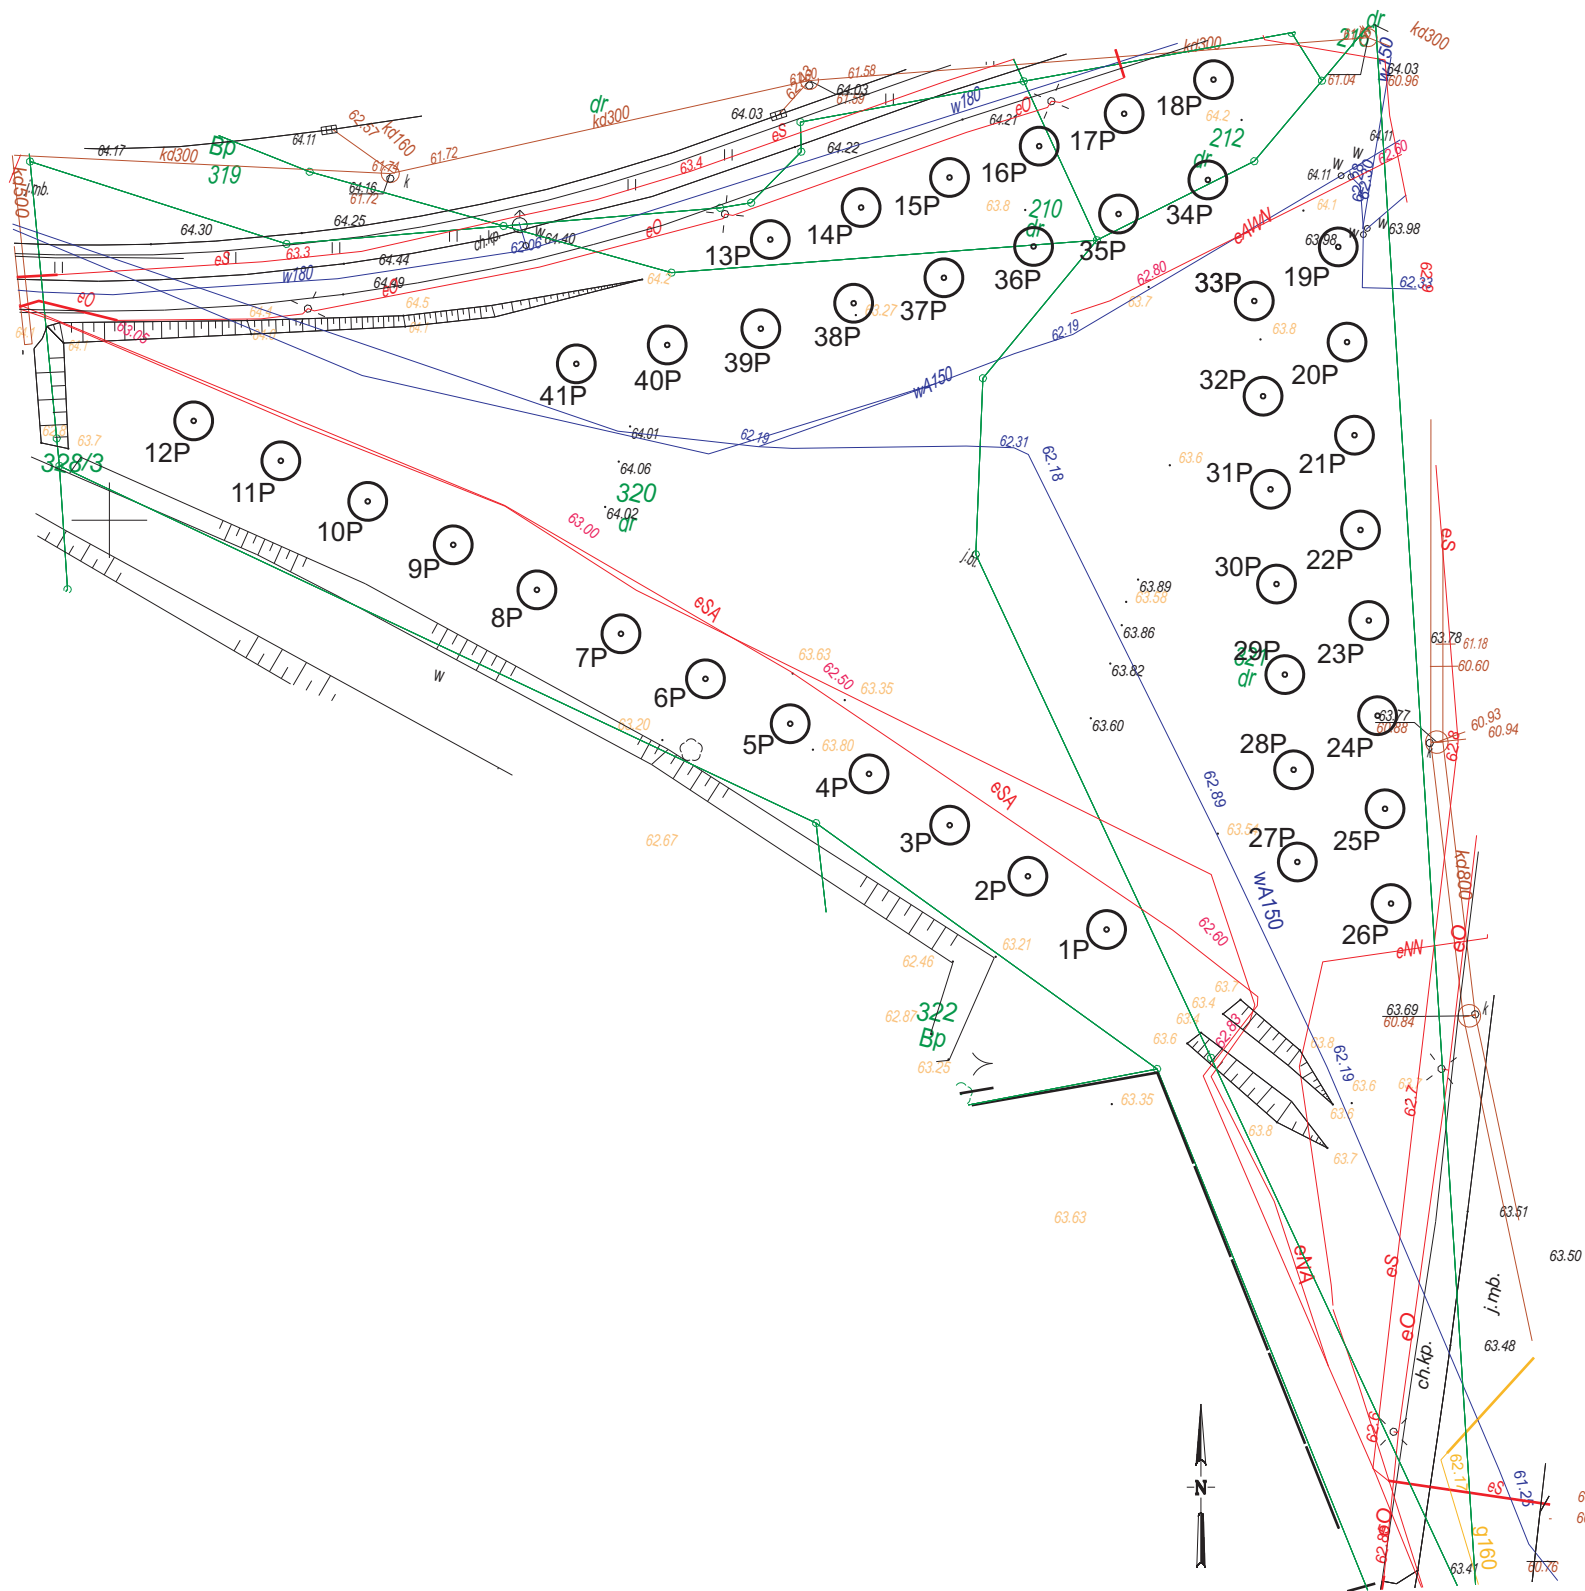

PROJEKT ZIELENI PRZYULICZNEJ W TORUNIU

ul. Pod Dębową Górą , obręb 39, nr działki 210, 312, 320



LEGENDA

- 1  DRZEWO LIŚCIASTE ISTNIEJĄCE
- 1P  DRZEWO LIŚCIASTE PROJEKTOWANE

MAPA ZASADNICZA
SKALA 1:500

TORUŃ

Obręb 39

TORUŃ, 23.06.2016

1. Mapa wektorowa w technologii numerycznej w środowisku MicroStation na podstawie pierworysu mapy zasadniczej.
2. Układ współrzędnych podstawowych: „2000”.
3. Poziom odniesienia: „Amsterdam”.

PROJEKT ZIELENI PRZYULICZNEJ W TORUNIU

ul. Pod Dębową Górą , ob. 39, działki 210, 320, 321

INWESTOR:	Kujawsko Pomorskie Inwestycje Medyczne Sp. z o.o. Plac Teatralny 2, 87-100 Toruń		
WYKONAWCA:	artGarden, Agnieszka Lewandowska Sp.j. ul. Storczykowa 4 B /5, 87-100 Toruń		
PROJEKTANT, NADZÓR:	mgr. inż. Agnieszka Lewandowska		
PROJEKTANT:	inż. arch. kraj. Wioletta Wasyluk		
PROJEKTANT:	Mateusz Przybyszewski		
ADRES:	ul. Pod Dębową Górą, 87-100 Toruń	SKALA	1:500
POZYCJA	18	OBRĘB	39
NR DZIAŁKI	210, 320, 321	DATA	22.07.2016r.