


INWENTARYZACJA ZIELENI PRZYULICZNEJ W TORUNIU

ul. Wielki Rów, obręb 38, nr działki 330, 325/1, 295/1, 332/2

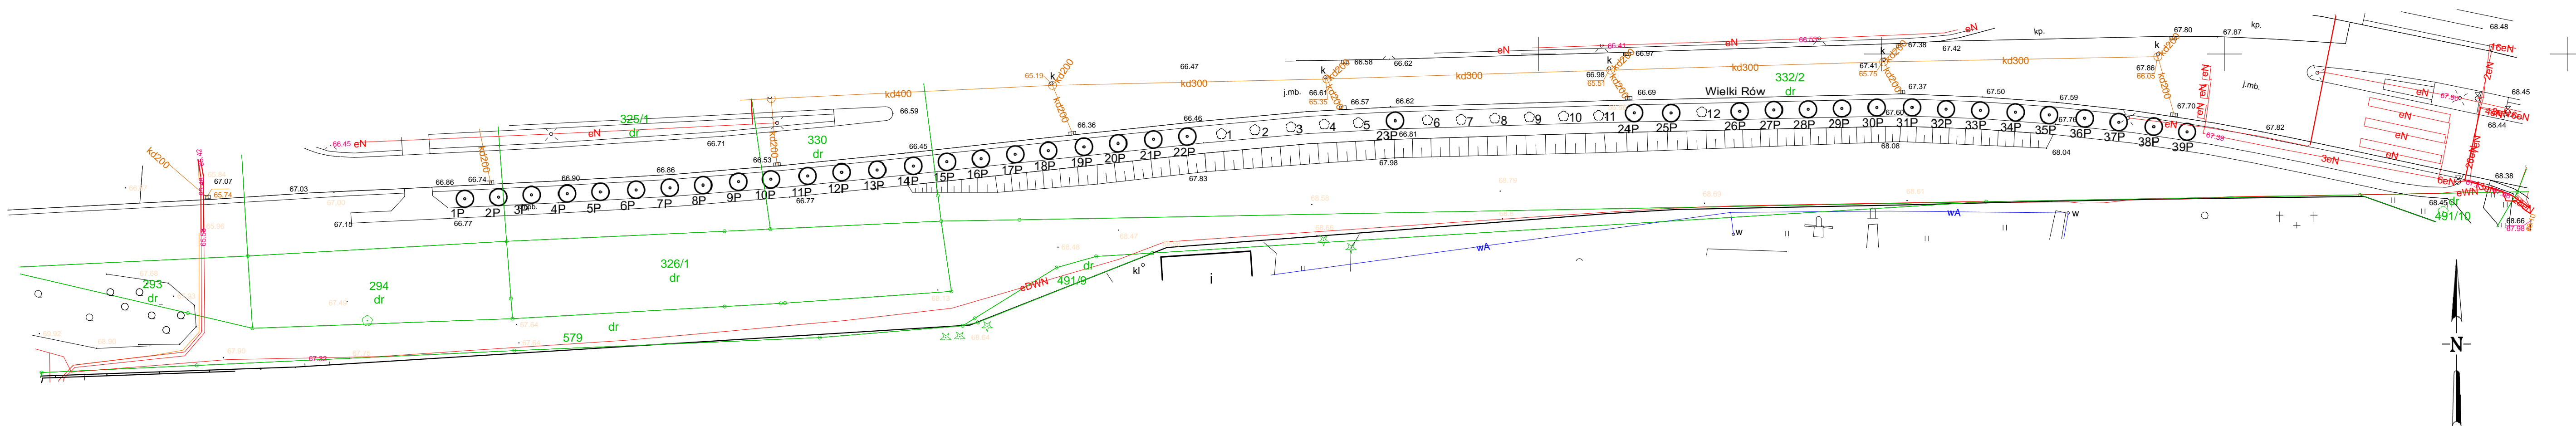

LEGENDA

- 1 DRZEWO LIŚCIASTE ISTNIEJĄCE
- 1P DRZEWO LIŚCIASTE PROJEKTOWANE

TORUŃ

Obręb 38

TORUŃ, 23.06.2016

MAPA ZASADNICZA
SKALA 1:500

1. Mapa wektorowa w technologii numerycznej w środowisku MicroStation na podstawie planorysu mapy zasadniczej.
2. Układ współrzędnych podstawowych: „2000”.
3. Poziom odniesienia: „Amsterdam”.

PROJEKT ZIELENI PRZYULICZNEJ W TORUNIU

ul. Wielki Rów, ob. 38, działki 330, 325/1, 295/1, 332/2

INWESTOR:	Kujawsko Pomorskie Inwestycje Medyczne Sp. z o.o. Plac Teatralny 2, 87-100 Toruń	
WYKONAWCA:	artGarden, Agnieszka Lewandowska Sp.j. ul. Stężyńska 4 B / 5, 87-100 Toruń	
PROJEKTANT, NADZOR:	mgr. inż. Agnieszka Lewandowska	
PROJEKTANT:	inż. arch. kraj. Wioletta Wasyluk	
PROJEKTANT:	Mateusz Przybylski	
ADRES:	ul. Wielki Rów, 87-100 Toruń	SKALA 1:500
POZYCJA	32a	OBREB 38
NR	330, 325/1, 295/1, 332/2	DATA 22.07.2016r.