




TABLICZKI DRZWIOWE TYP 1

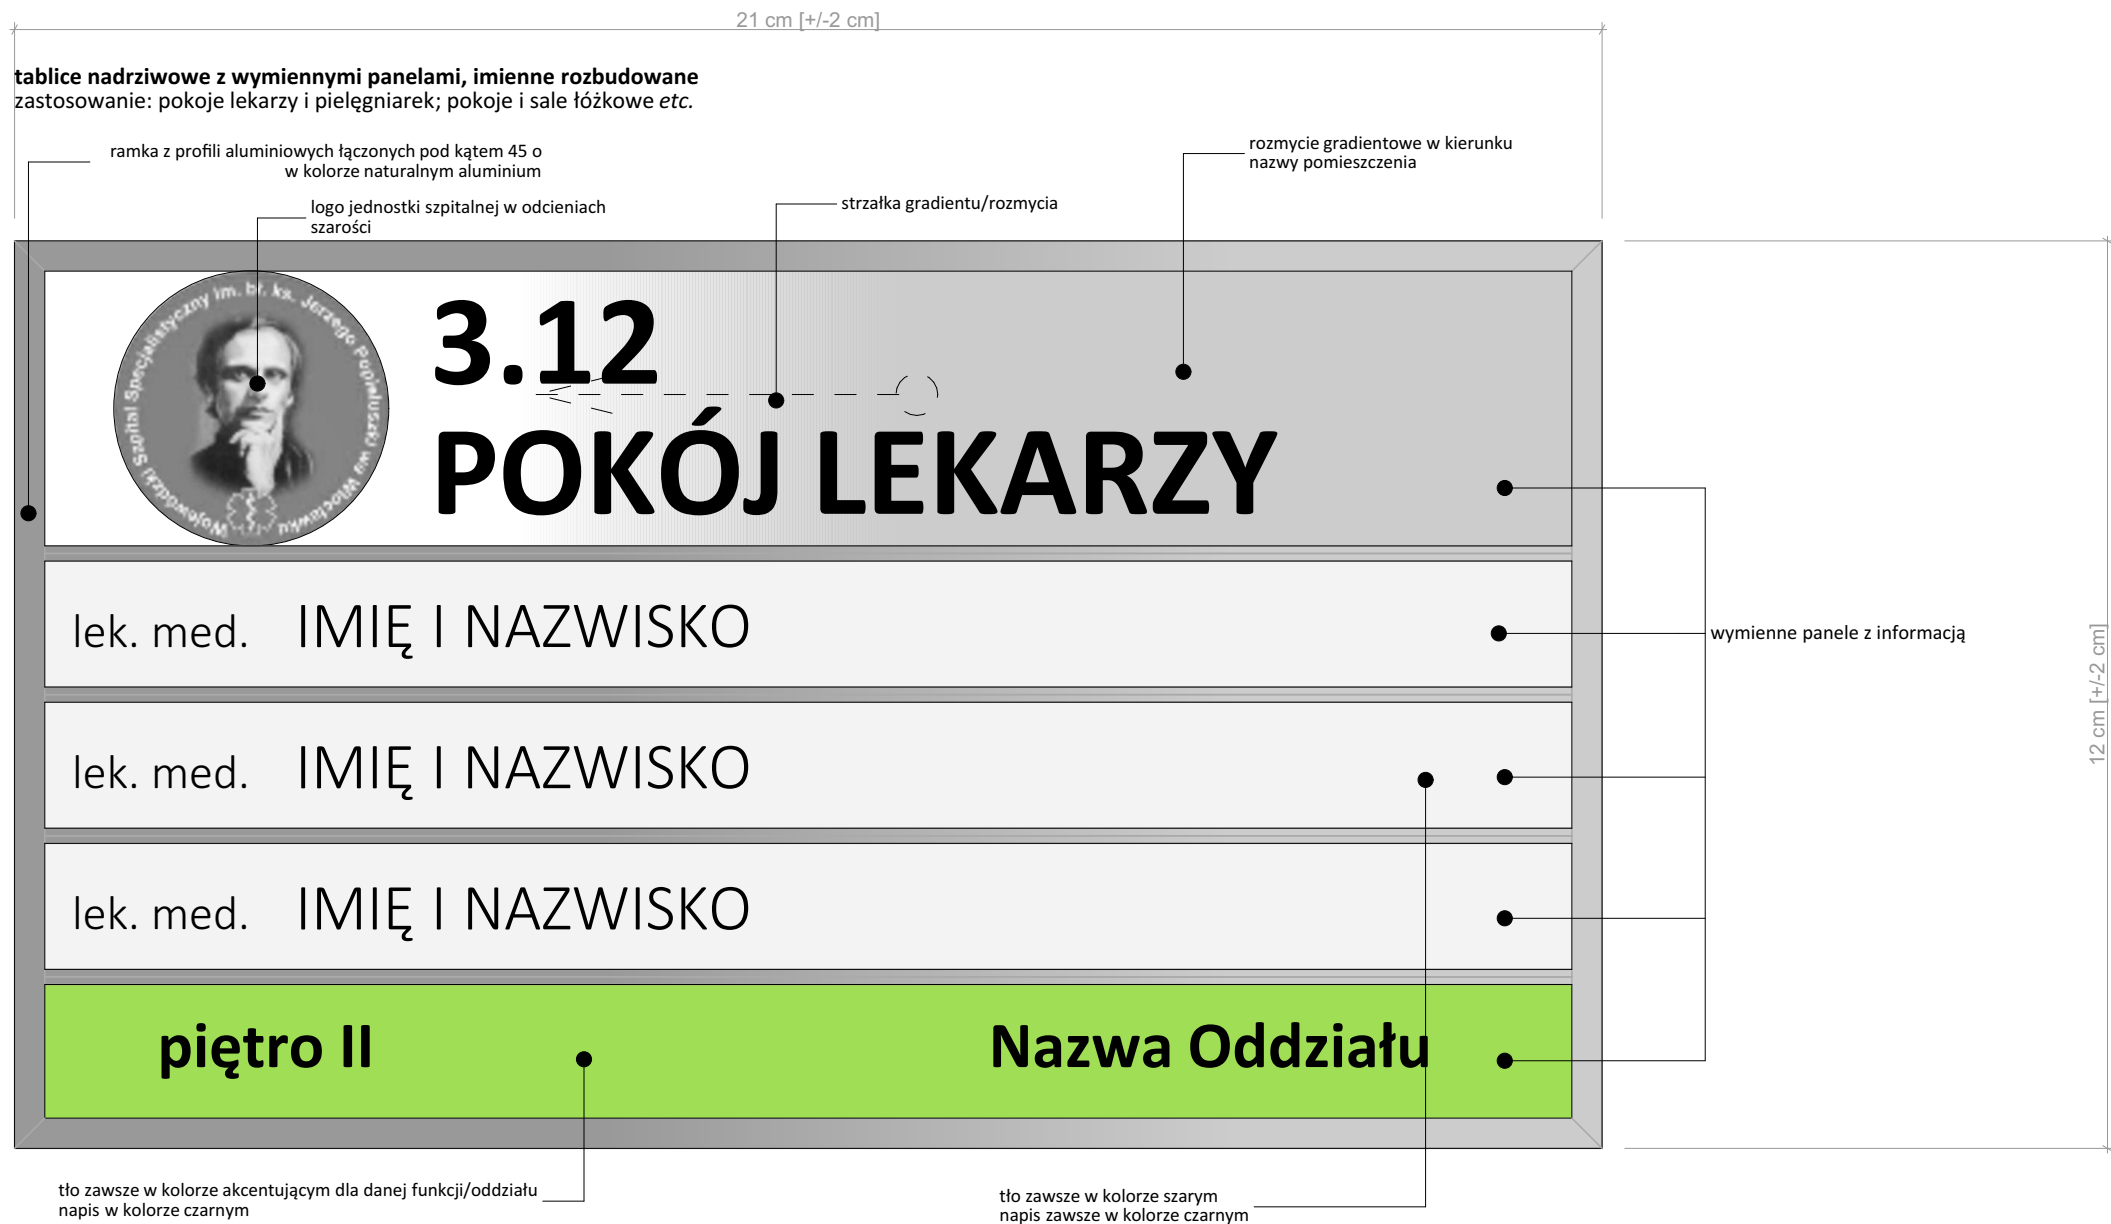

TABLICZKI
DRZWIOWE TYP 4

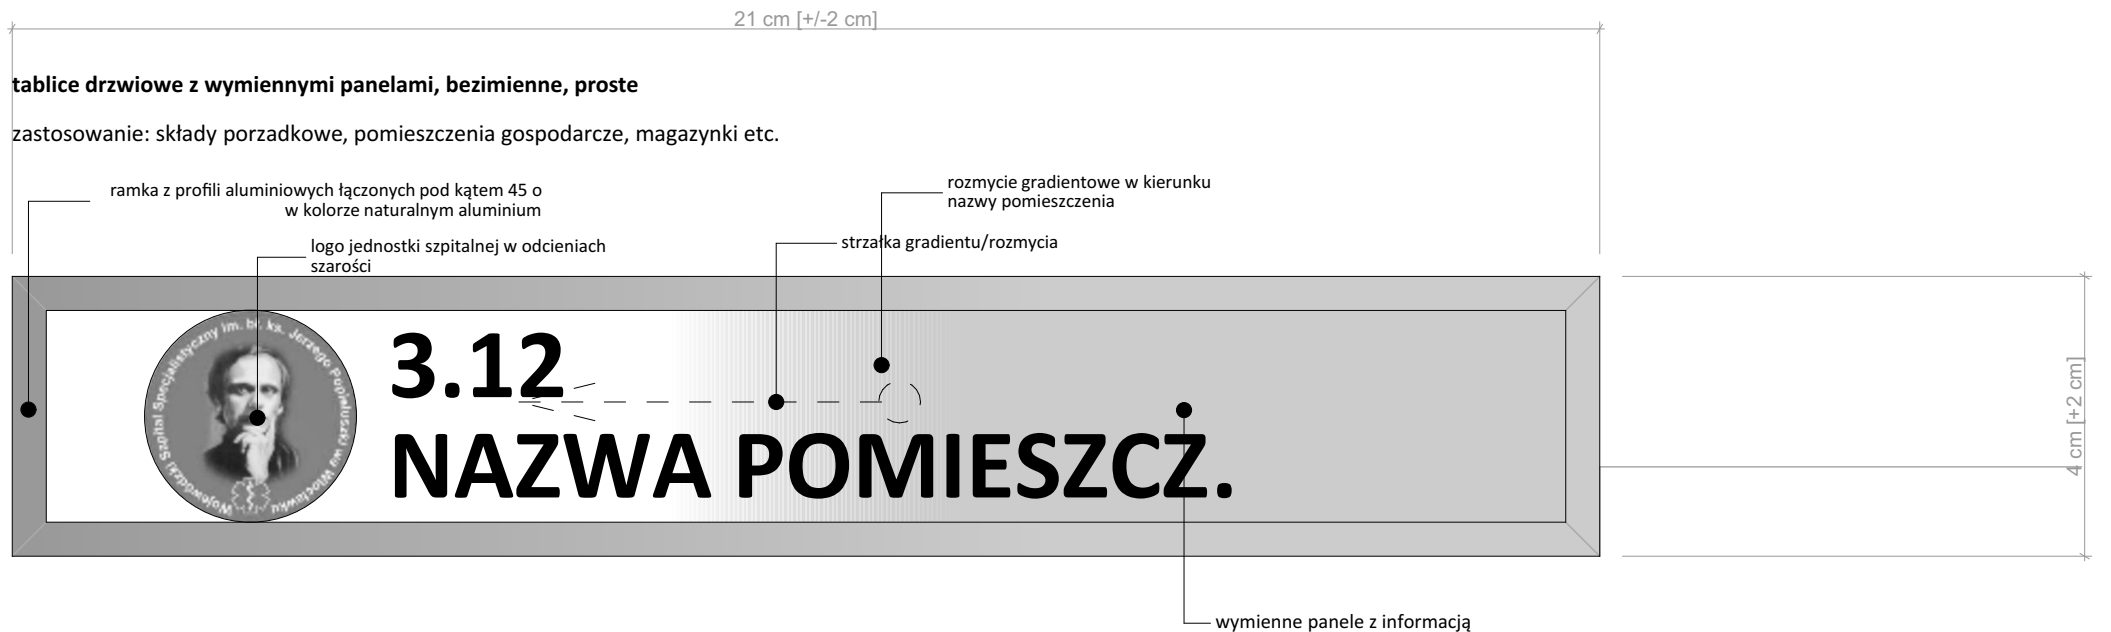

!!! UWAGA!!!
Podane wymiary tablic są orientacyjne i -w kombinacji z proporcjonalnie zastosowaną czcionką- stanowią łatwy do odczytania znak graficzny.
Proponowane rozwiązanie systemu znakowania jest rozwiązaniem szeroko stosowanym. Zależnie od producenta, dopuszcza się zmianę wymiaru pionowego i poziomego o +/- 2cm.

 PRZEDSIĘBIORSTWO ORGANIZACJI INWESTYCJI ALLPLAN Sp. z o.o. ul. Mahoniowa 14, 85-390 Bydgoszcz		
FAZA / PHASE:		
KONCEPCJA		
TYTUŁ / SUBJECT:		
"Wykonanie programu funkcjonalno użytkowego dla modernizacji, rozbudowy, przebudowy Wojewódzkiego Szpitala Specjalistycznego im. błogosławionego księdza Jerzego Popiełuszki we Włocławku"		
ADRES / ADDRESS:		
ul. Wieniecka 49, 87-800 Włocławek, dz. nr 2/27		
BRANŻA / INDUSTRY:		
SYSTEM INFORMACJI WIZUALNEJ		
INWESTOR / CLIENT:		
Kujawsko-Pomorskie Inwestycje Medyczne Spółka z o. o., ul. Pl. Teatralny 2, 87-100 Toruń		
KOORDYNATOR KONTRAKTU / PROJECT MANAGER		
MGR INŻ. ARCH. ANNA TRZEBIŃSKA		
GŁÓWNY PROJEKTANT / MAIN DESIGNER		
MGR INŻ. ARCH. MARTA HAHN		UPR_27/ZPOIA/OKK/2012
PROJEKTANT TECHNOLOGII / TECHNOLOGY DESIGNER		
MGR EWA STRECIWILK		
PROJEKTOWAŁ / DESIGNERS		
MGR INŻ. ARCH. WIKTORIA PEĆ		UPR_W/01/2012
MGR INŻ. ARCH. ALEKSANDRA BURYTA		
MGR INŻ. ARCH. LUCYNA SWINIARSKA		
MGR INŻ. ARCH. ANITA MIKOŁAJCZYK		
MGR INŻ. ARCH. TOMASZ GŁADYSZEWSKI		
—		
TEMAT / SUBJECT	NR RYSUNKU / DRAWING NUMBER	POZIOM / LEVEL
TABLICZKI NADRZWIOWE	01	
MARZEC 2017	1:1	SKALA